


**ZIE BIJZONDERE
VOORWAARDE(N)**

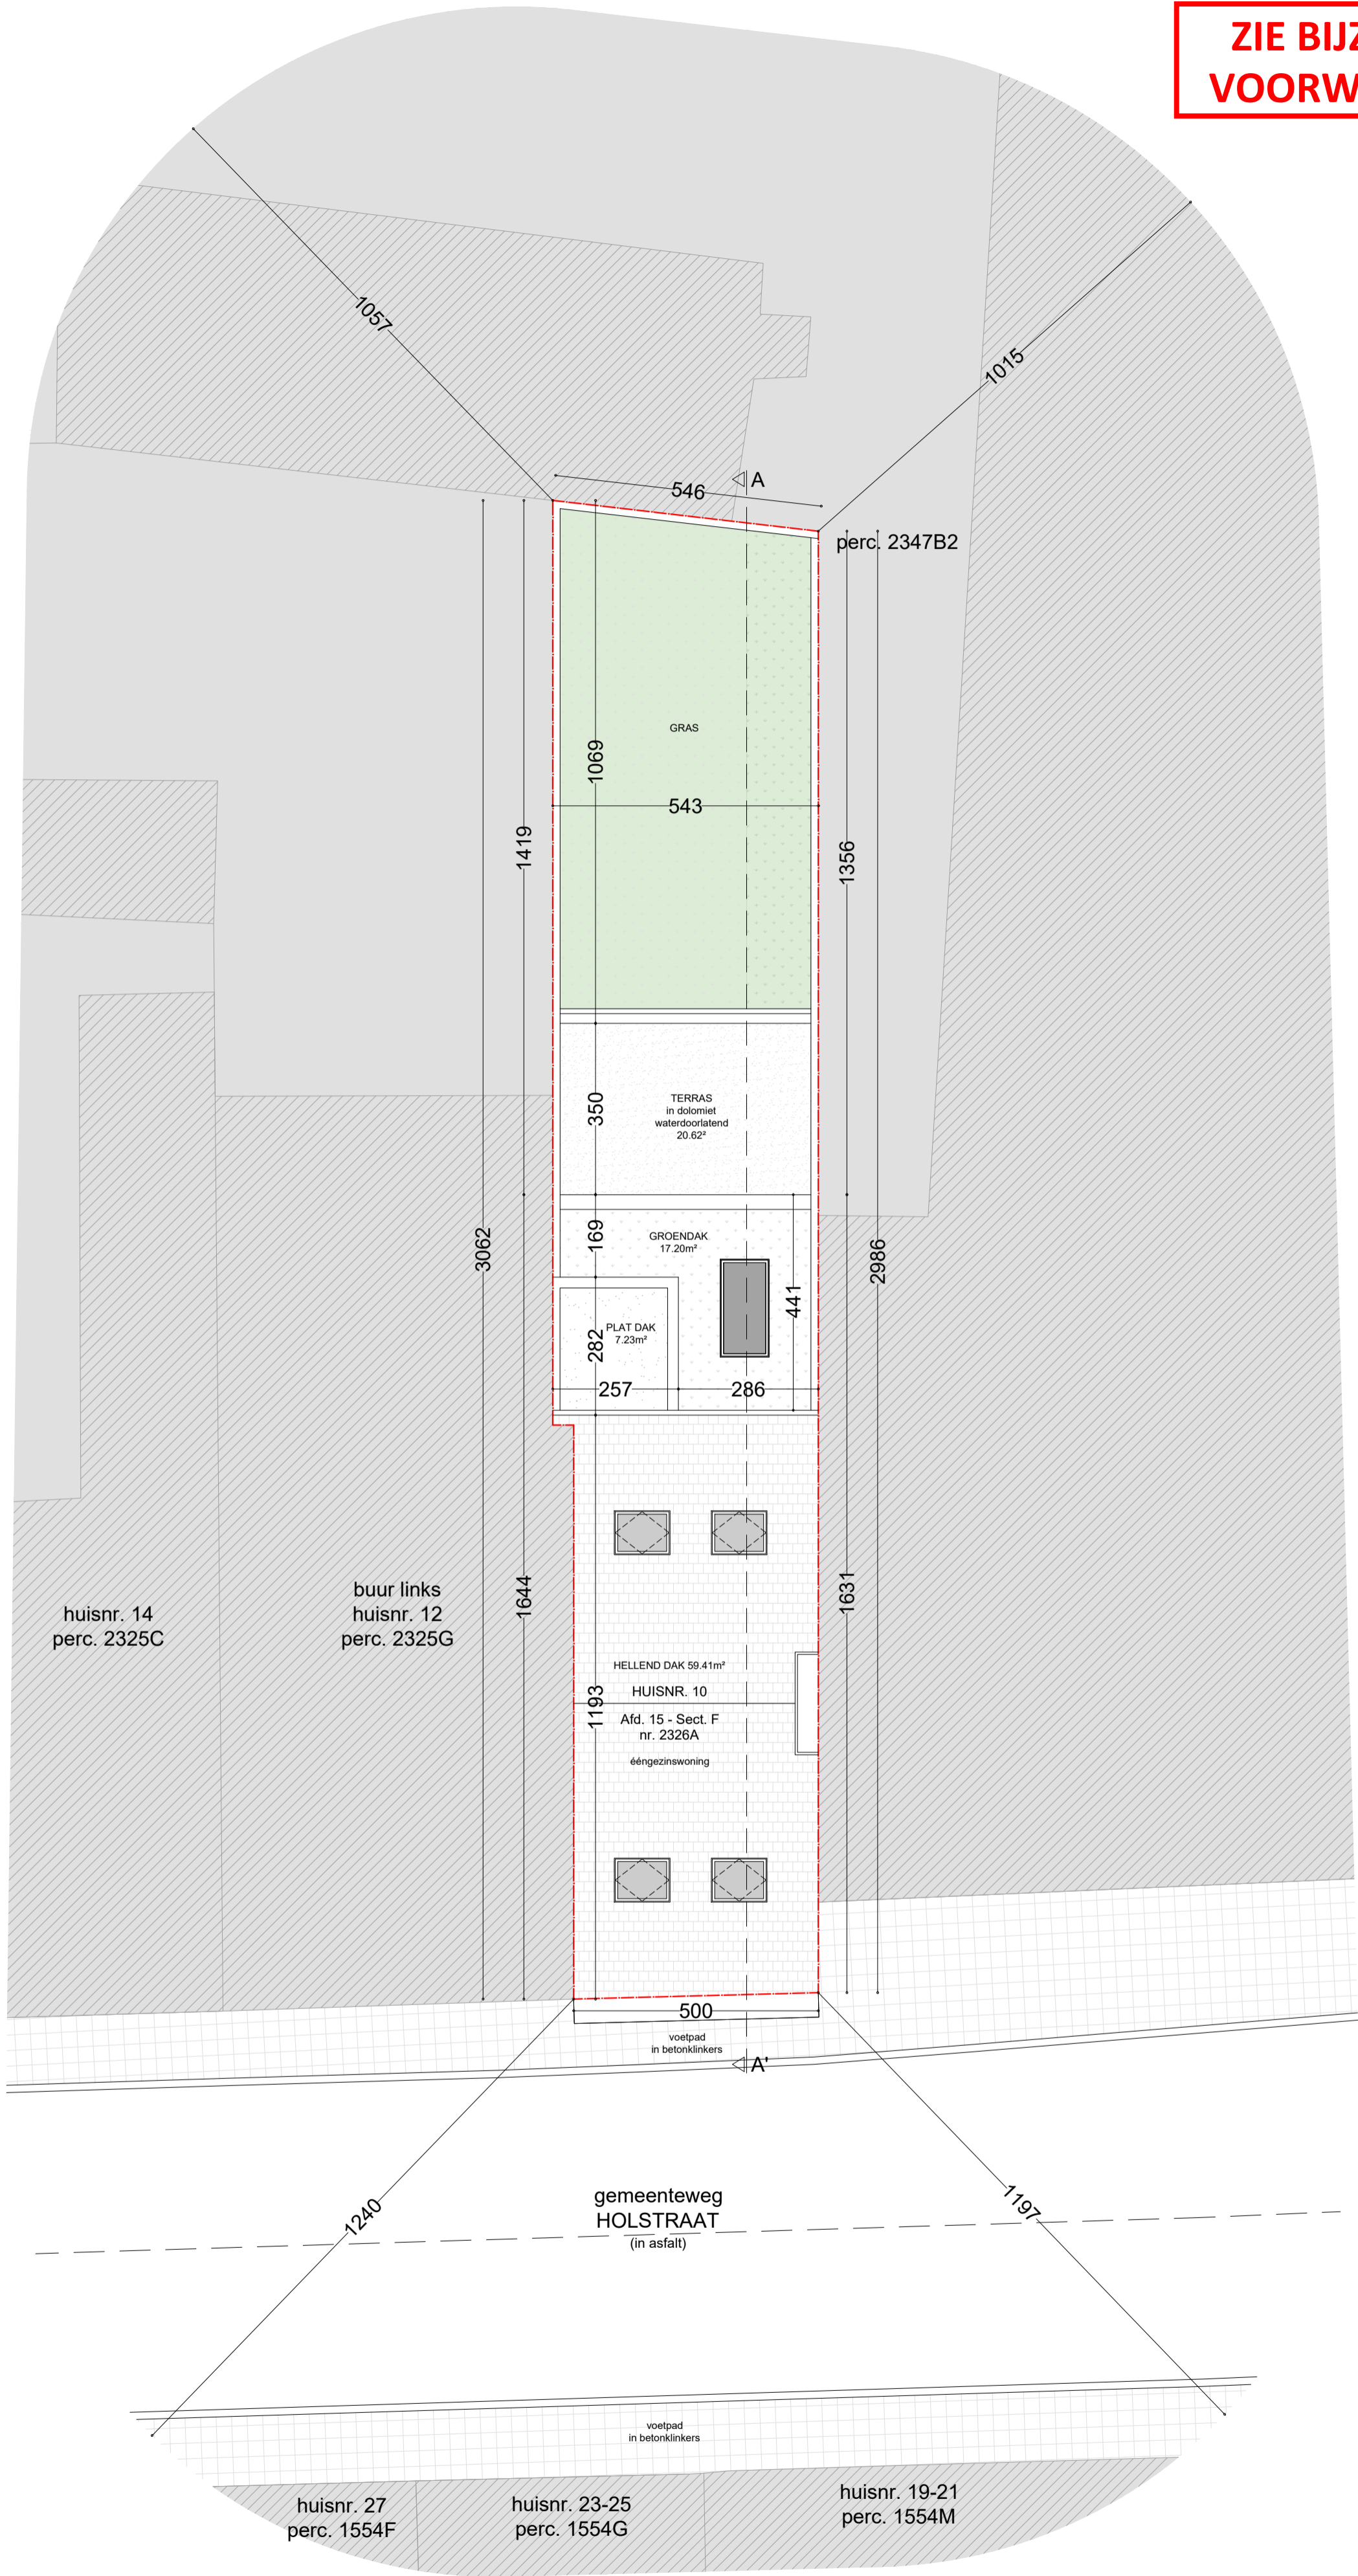

planinhoud
Inplantingsplan
Geplande toestand
dossier
Holstraat 10
9000 Gent

plan 13/22	schaal 1/100	datum 12/04/2024		
---------------	-----------------	---------------------	--	--

0 1 2 3 4 5 6 7 8 9 10

Deze plannen zijn opgesteld als principetekeningen, de afmetingen zijn richtinggevend. Alle documenten en maten dienen vooraf en tijdens de werken gecontroleerd te worden. Alle afwijkingen dienen gemeld te worden aan de architect en opdrachtgever. Deze plannen zijn onder voorbehoud van stabiliteitsstudie en technieken.