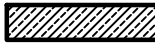

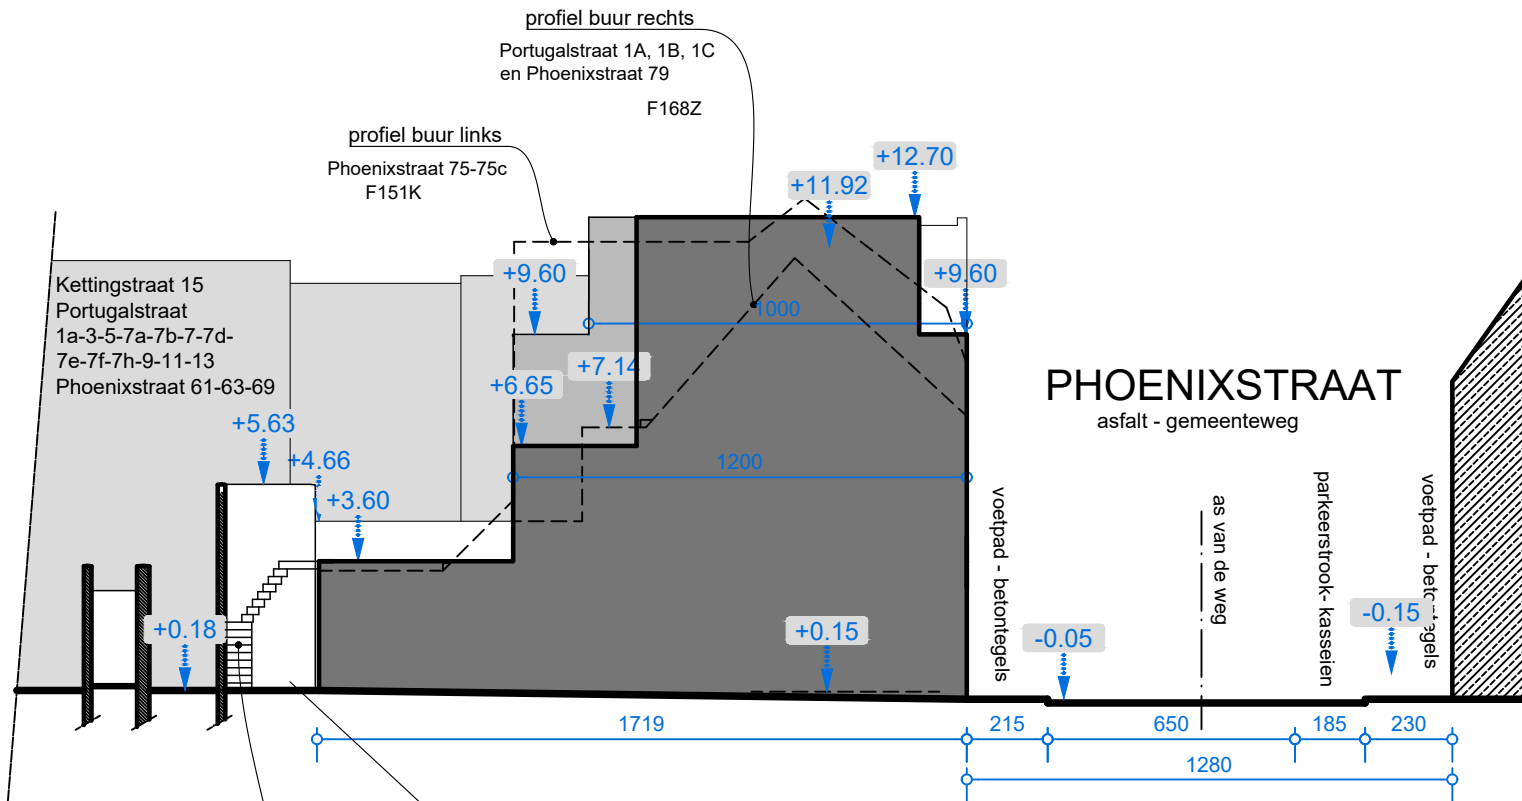
 nieuwe toestand bebouwing op IP

 naburige bebouwing

 naburige bebouwing



BOUWPLAATS

Phoenixstraat 77 - 9000 Gent
6de afd., sectie F, nr. 150C

nieuwe open buitentrapp
RVS, breedte 70 cm

**ZIE BIJZONDERE
VOORWAARDE(N)**

