

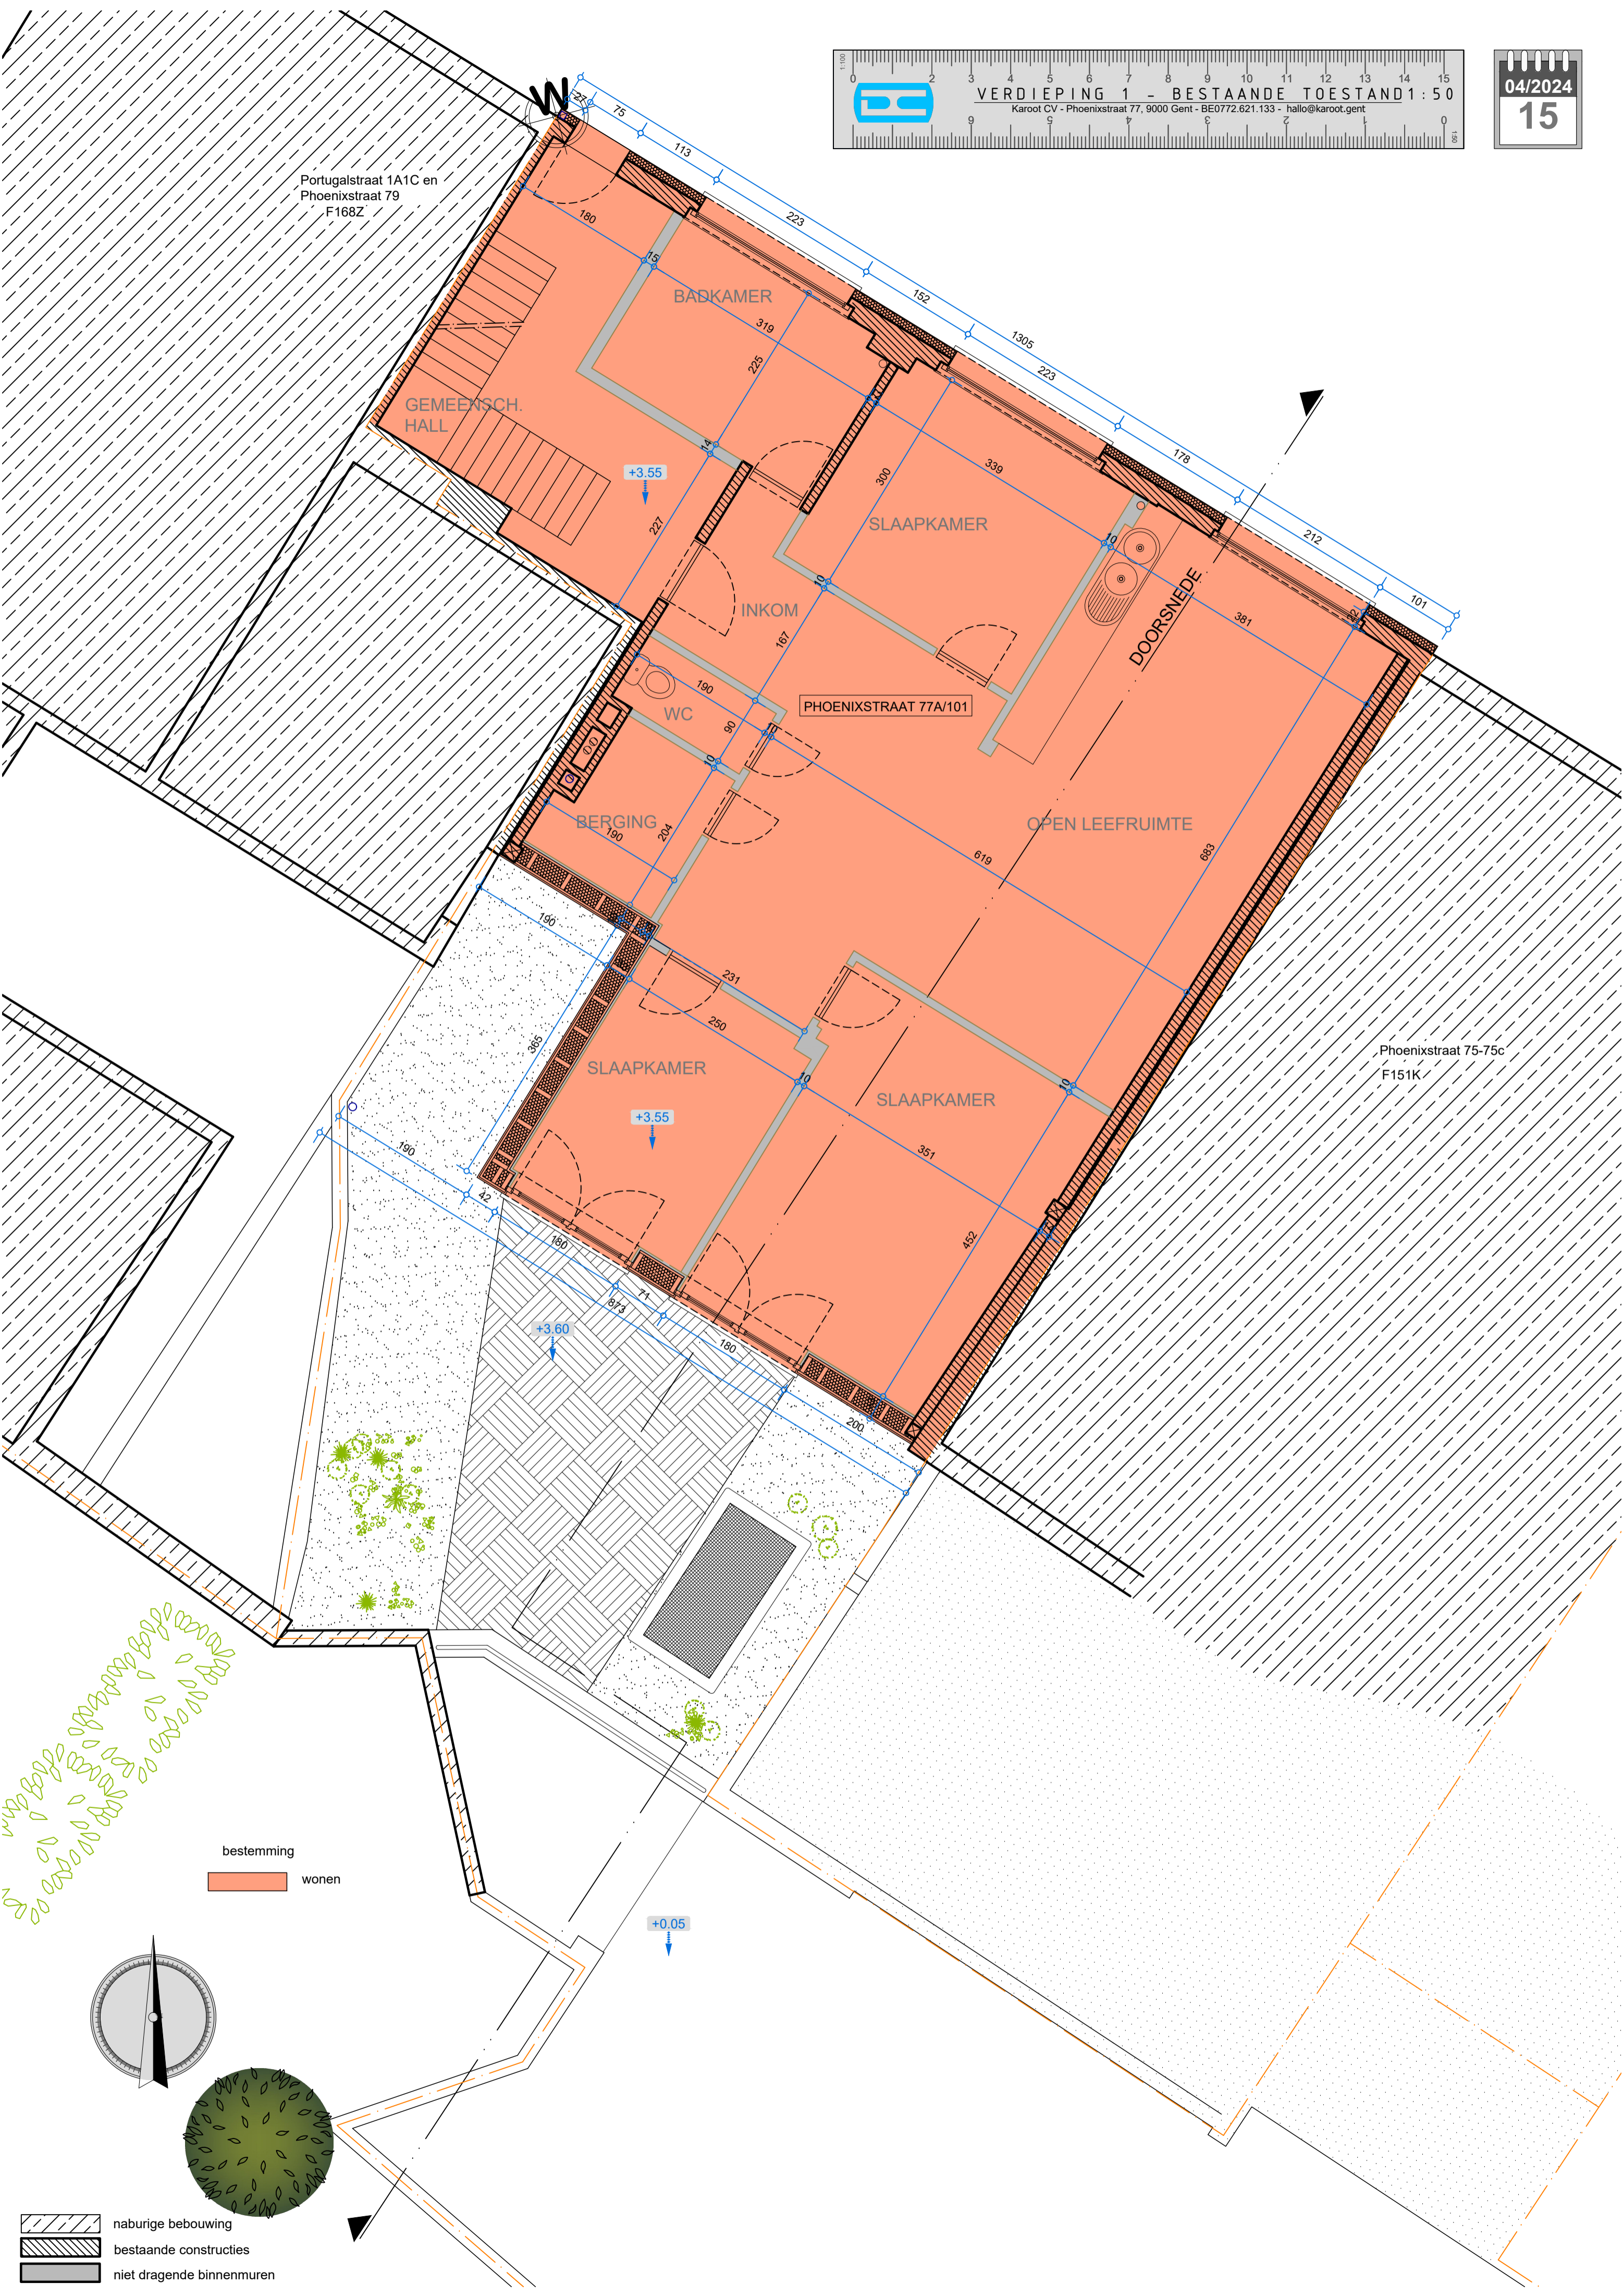


Portugalstraat 1A1C en  
 Phoenixstraat 79  
 F168Z

Phoenixstraat 75-75c  
 F151K

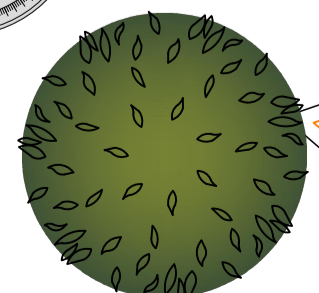

bestemming  
 wonen

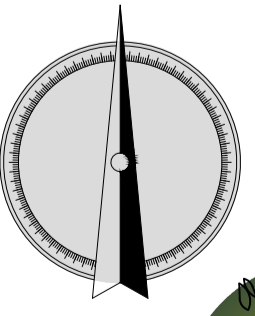

- naburige bebouwing
- bestaande constructies
- niet dragende binnenmuren