


Portugalstraat 1A1C en
Phoenixstraat 79
F168Z

**ZIE BIJZONDERE
VOORWAARDE(N)**

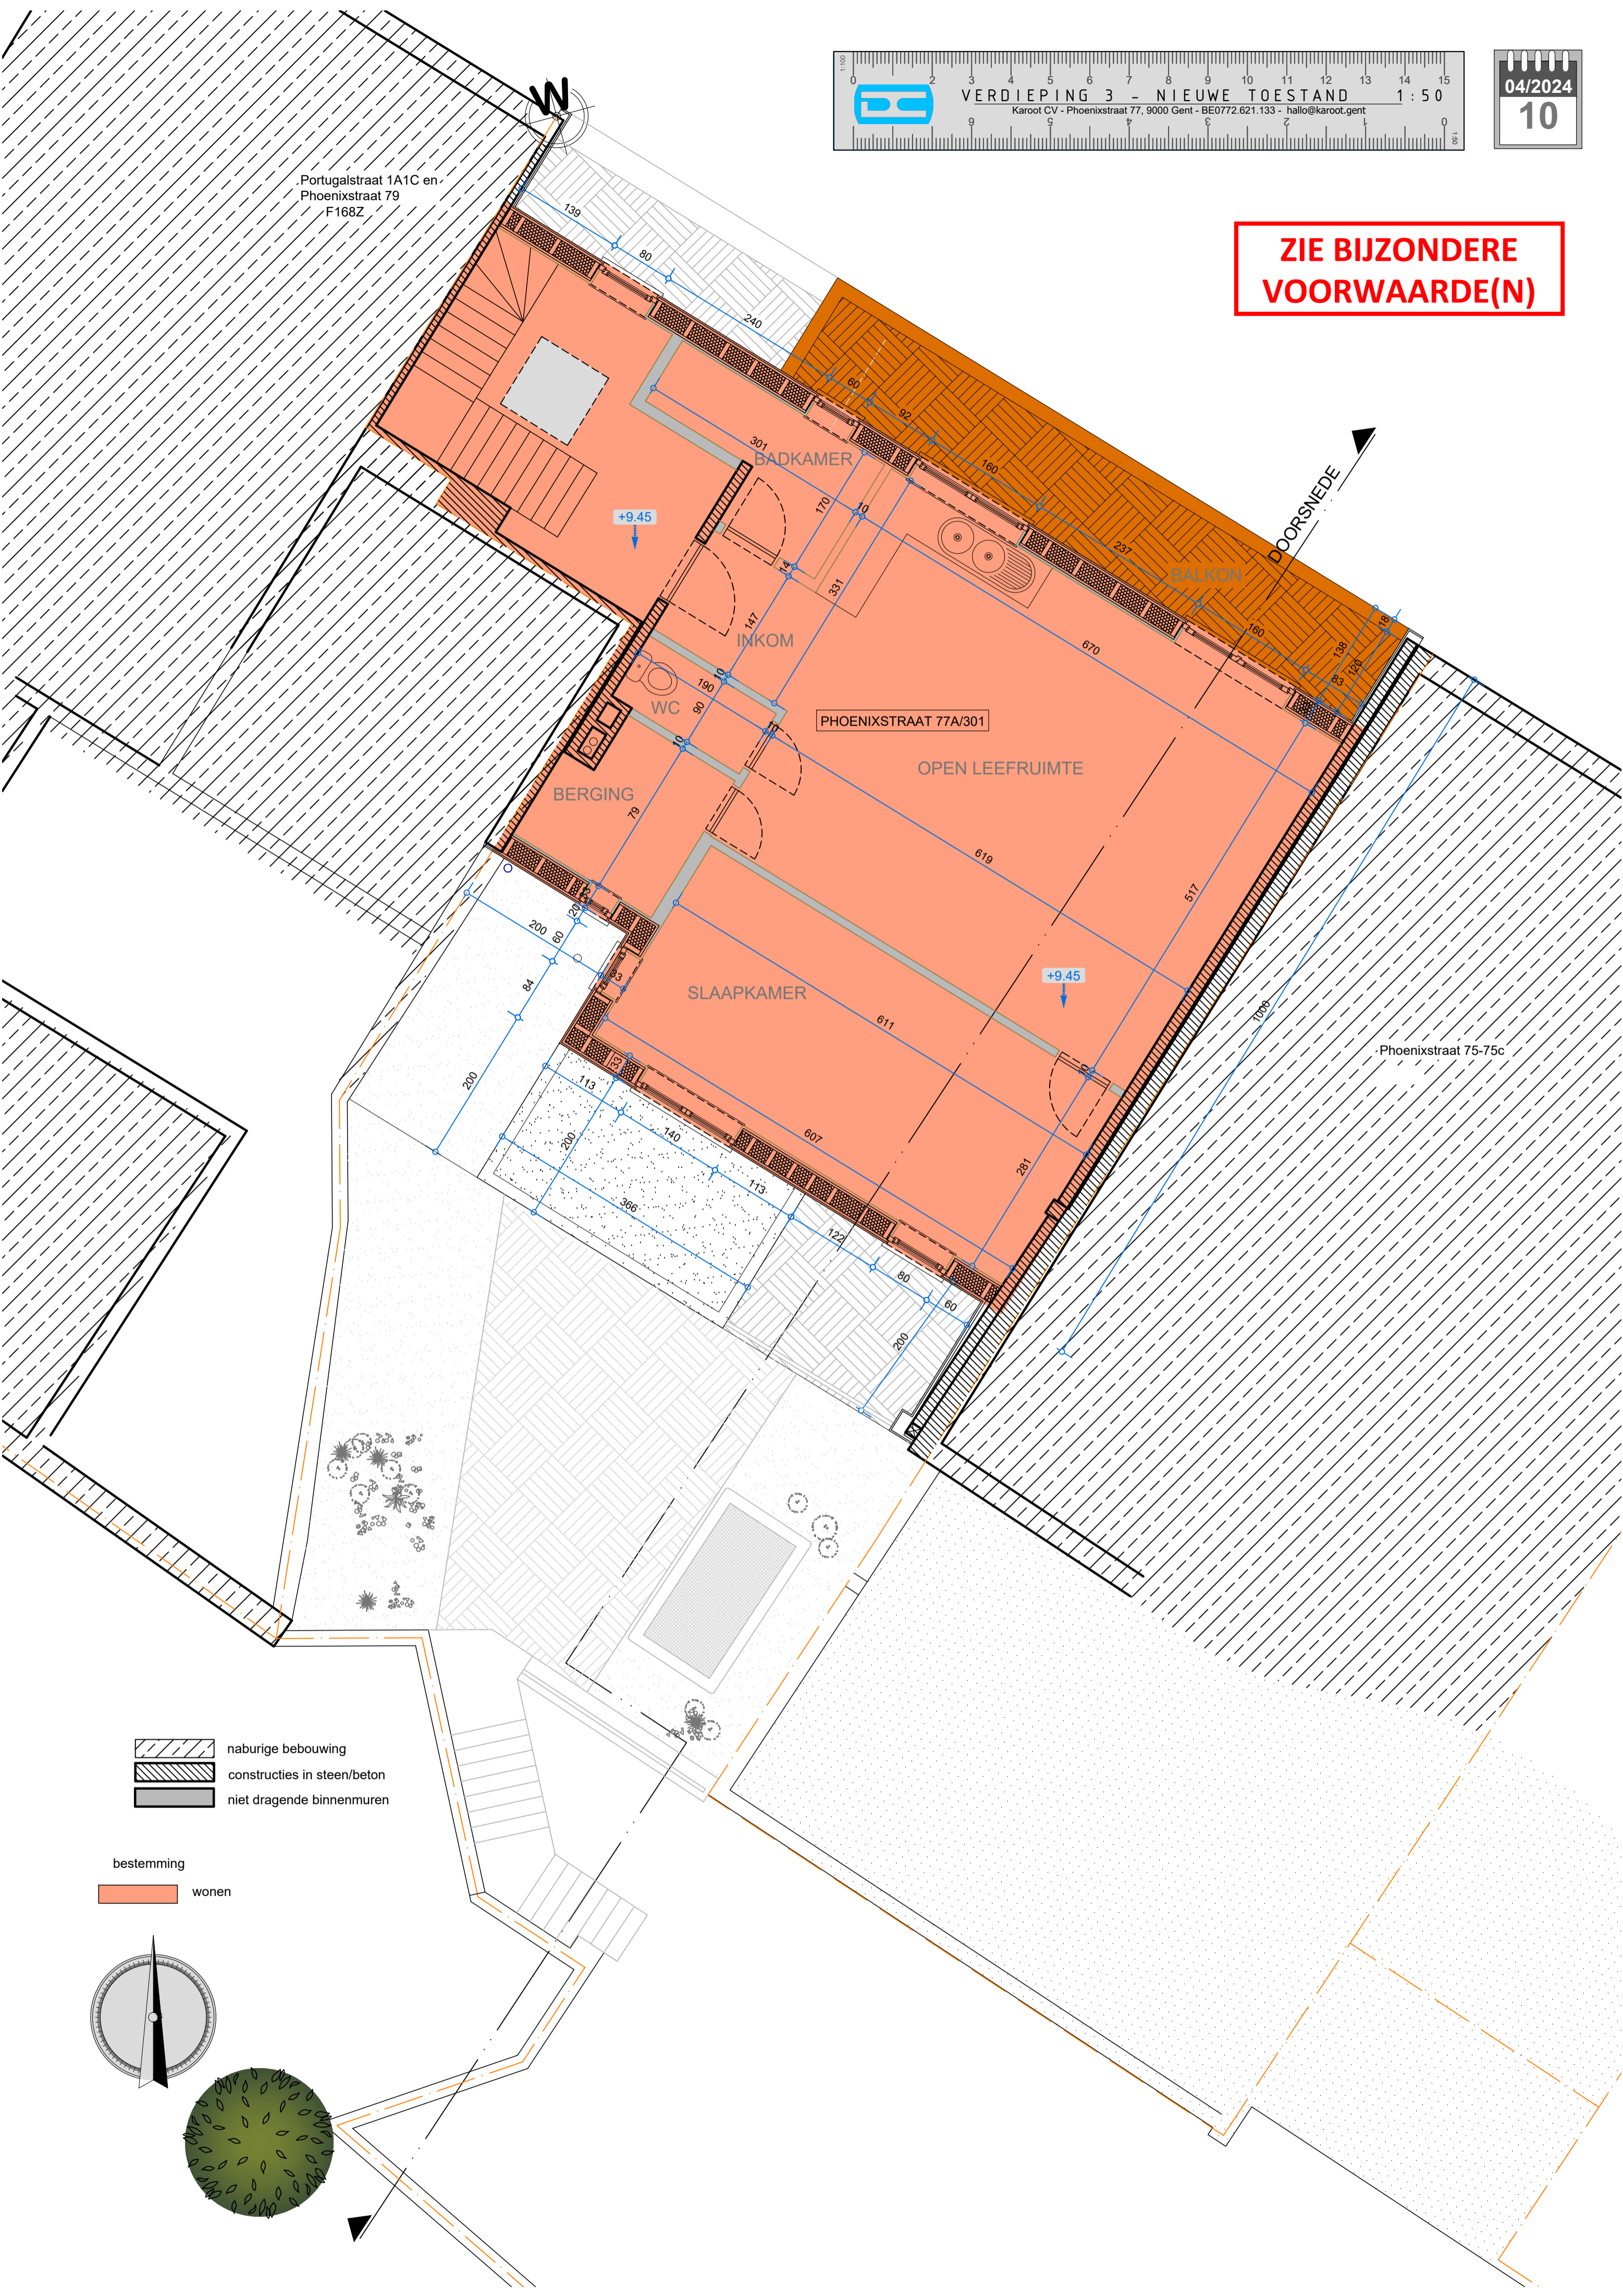

- naburige bebouwing
- constructies in steen/beton
- niet dragende binnenmuren

bestemming
 wonen

