

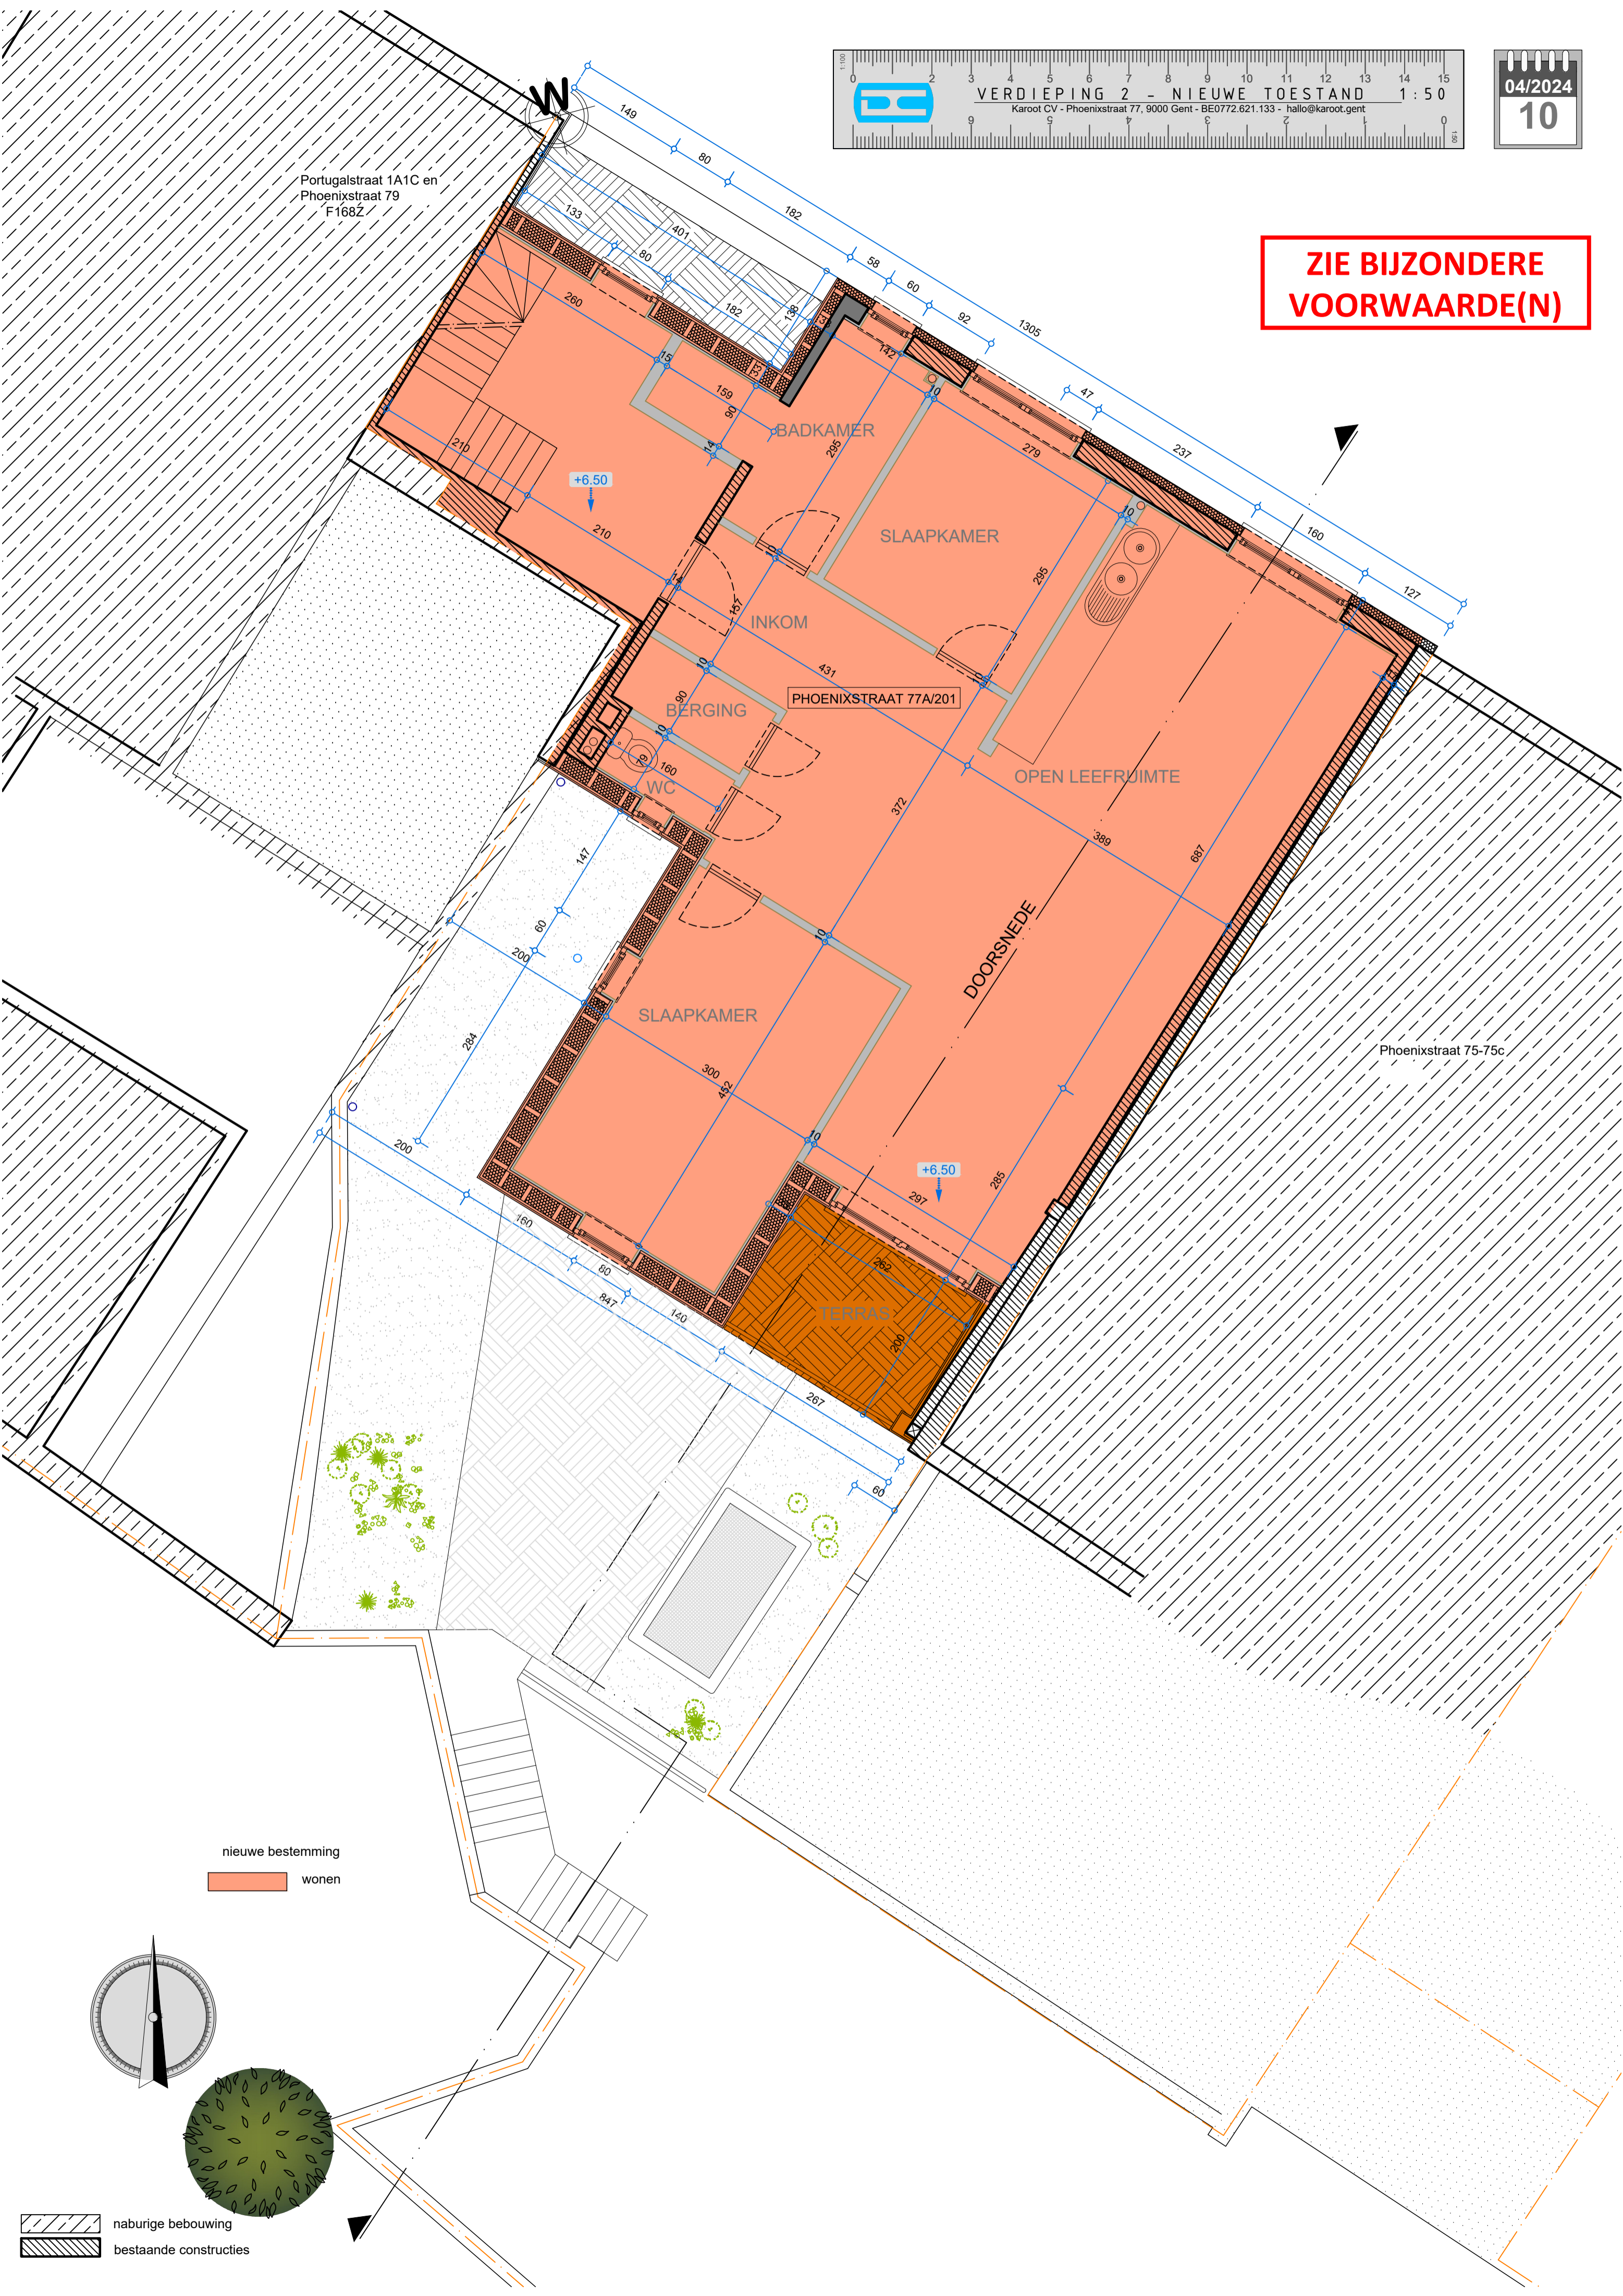


Portugalstraat 1A1C en
Phoenixstraat 79
F168Z

**ZIE BIJZONDERE
VOORWAARDE(N)**

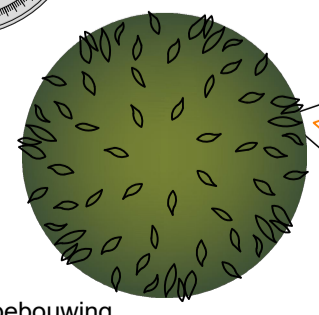

nieuwe bestemming
wonen

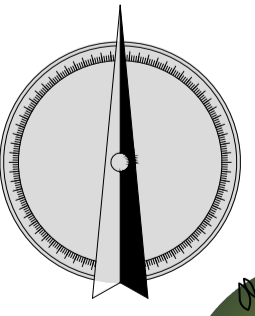

naburige bebouwing
bestaande constructies