


Portugalstraat 1A1C en
Phoenixstraat 79
F168Z

**ZIE BIJZONDERE
VOORWAARDE(N)**

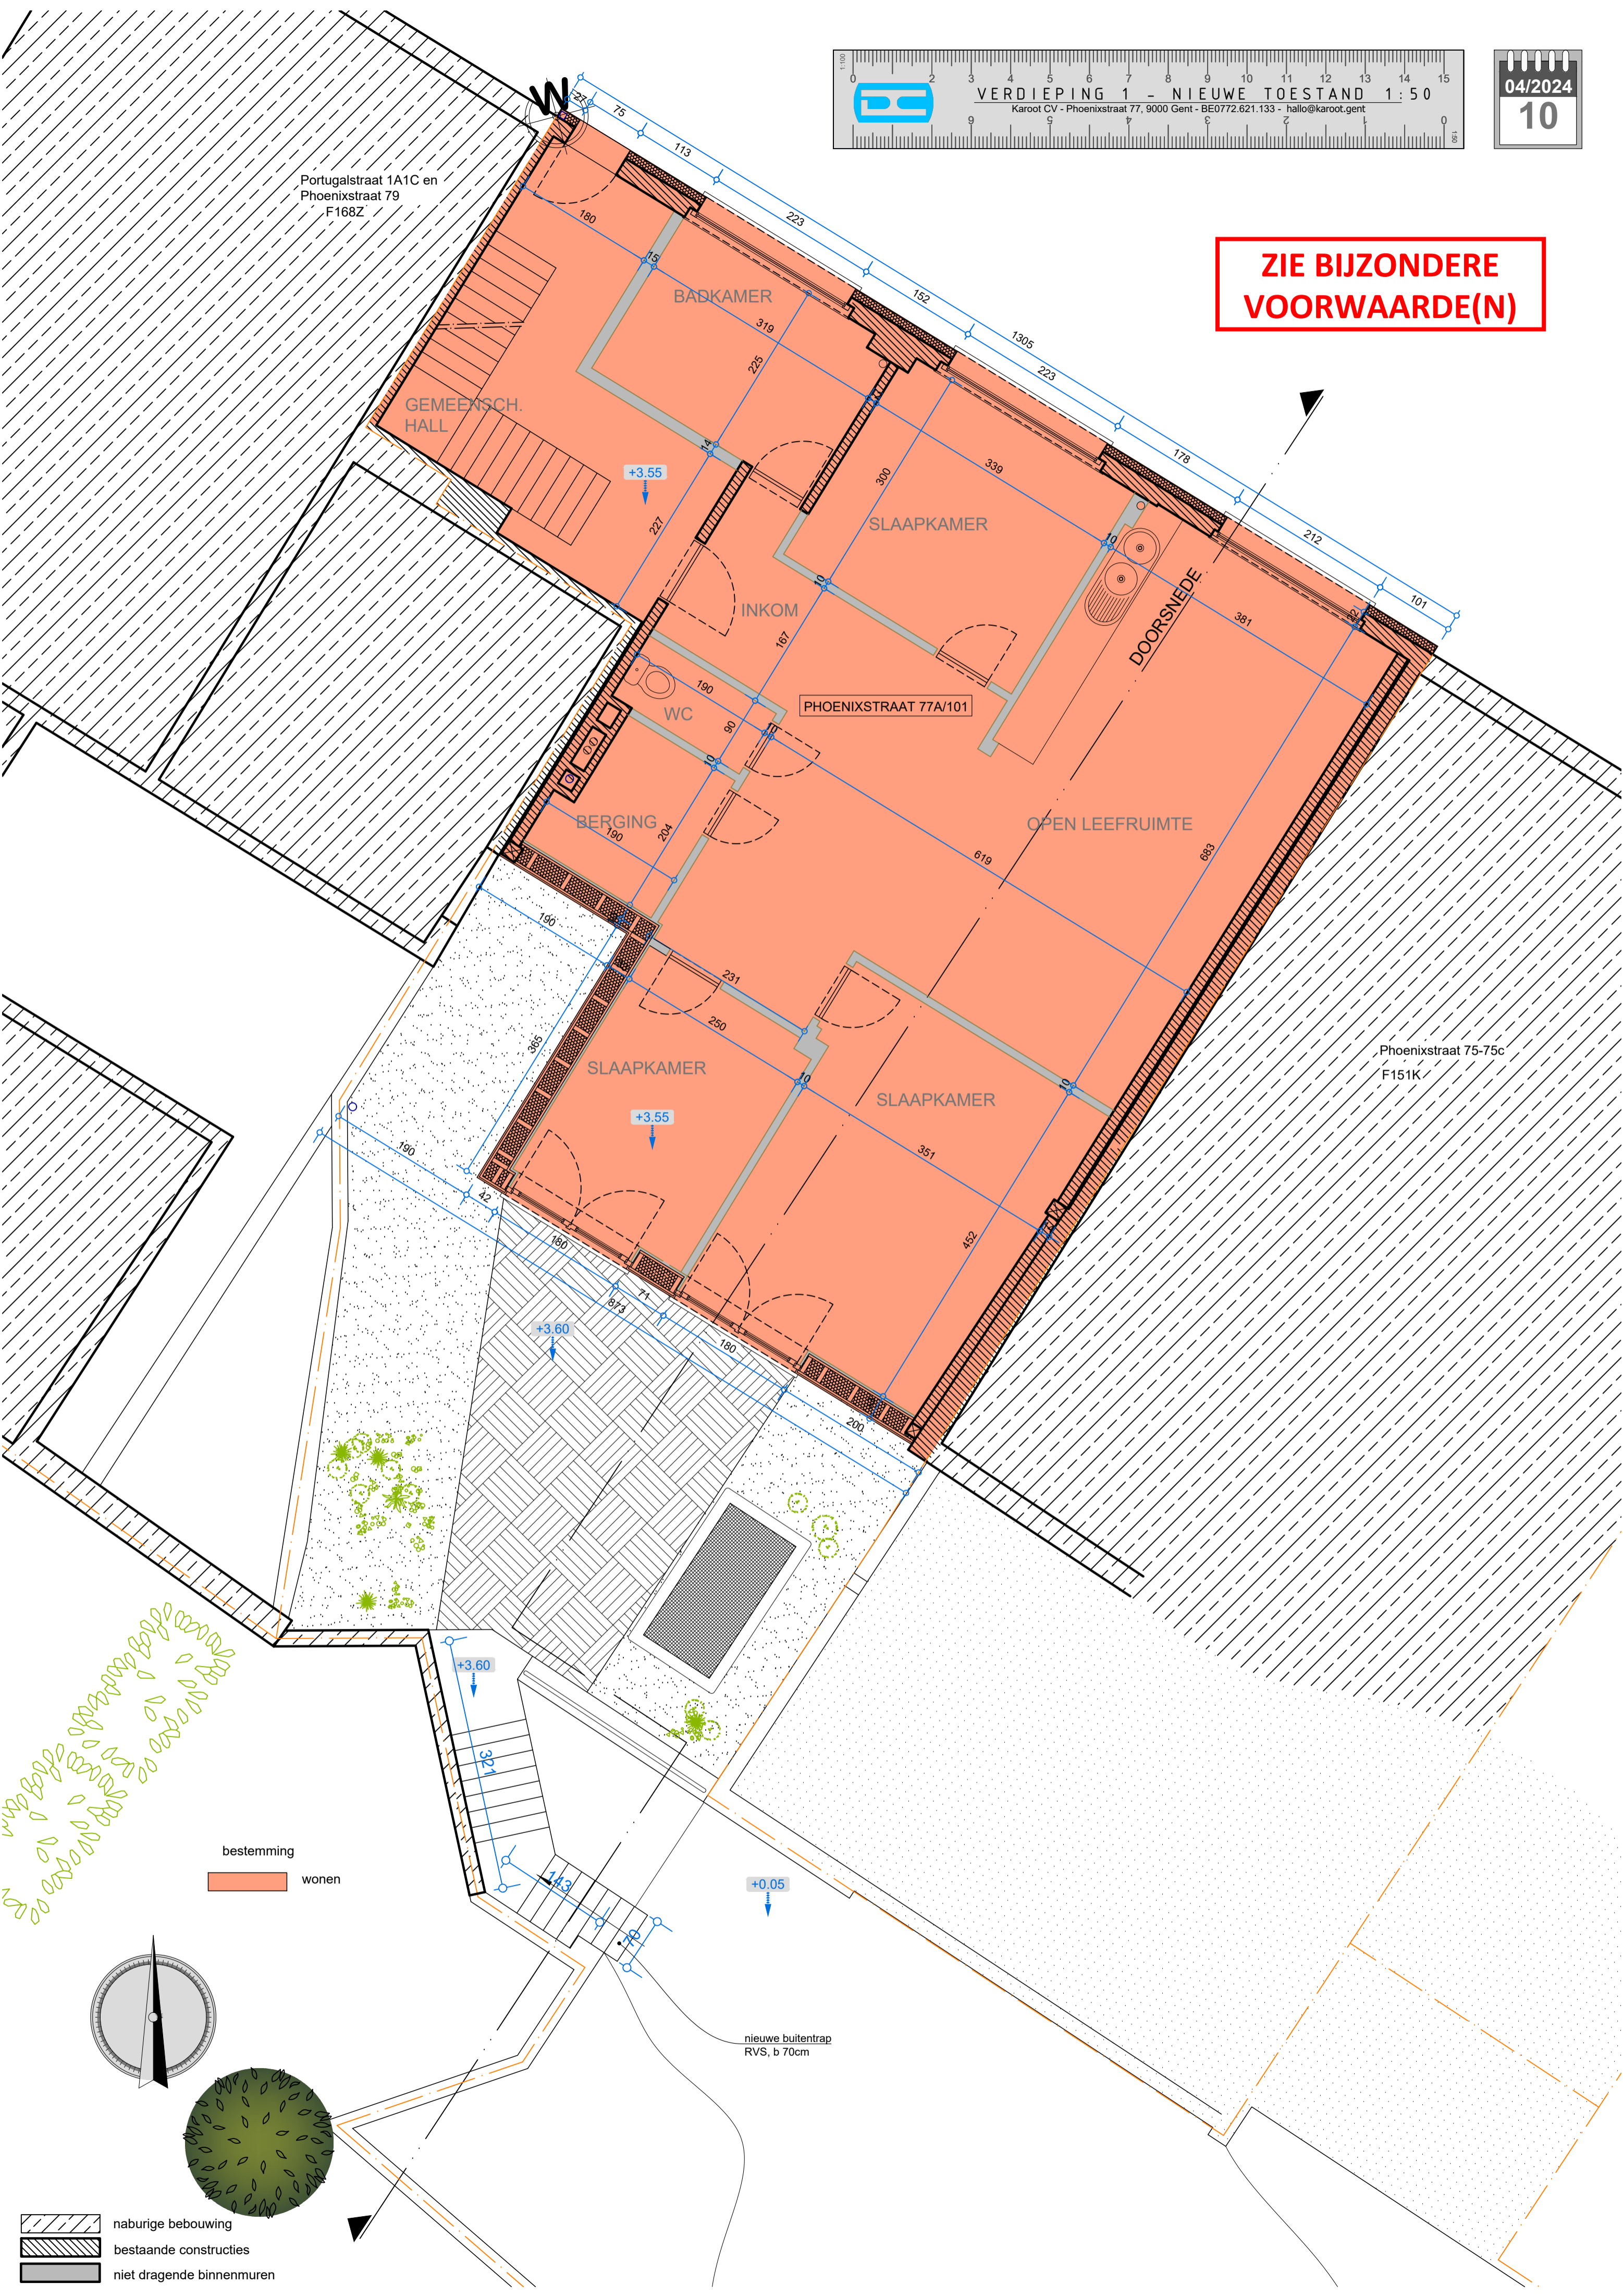

Phoenixstraat 75-75c
F151K

bestemming
wonen

nieuwe buitentrap
RVS, b 70cm

naburige bebouwing
bestaande constructies
niet dragende binnenmuren