


Portugalstraat 1A1C en  
Phoenixstraat 79  
F168Z

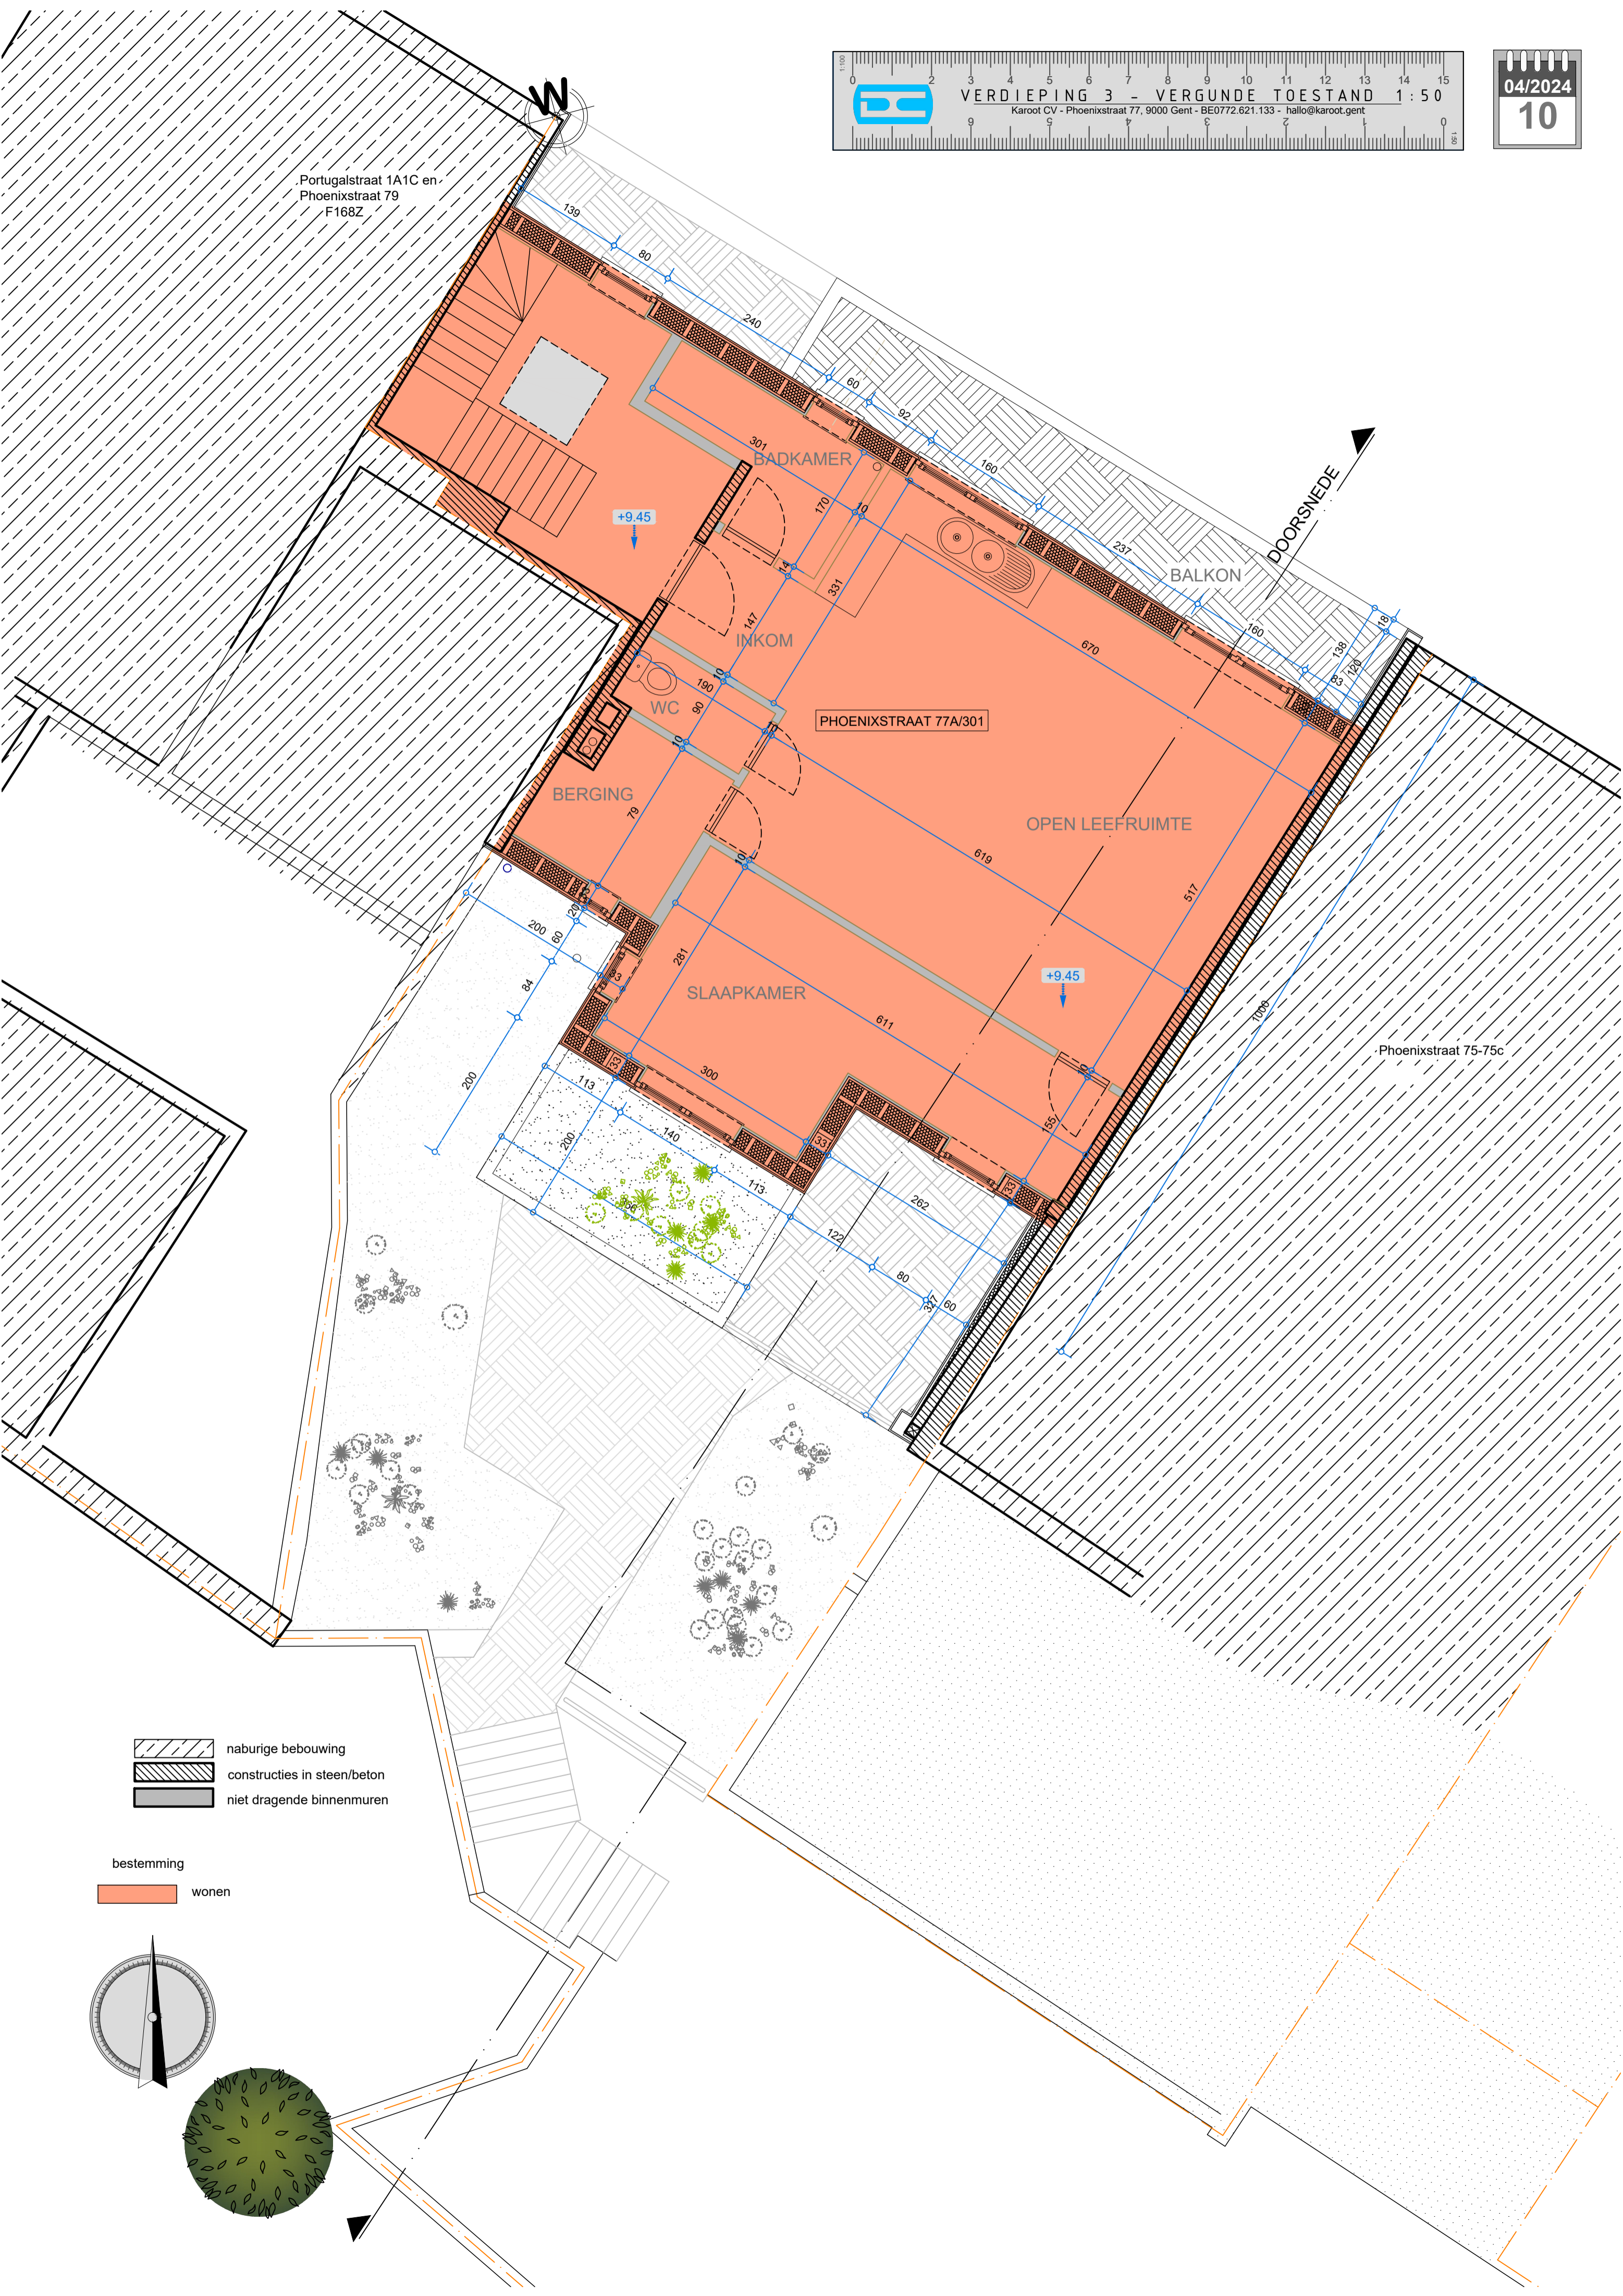

- naburige bebouwing
- constructies in steen/beton
- niet dragende binnenmuren

bestemming  
wonen

