



oud


principiële schaal 1/50:
is ondergeschikt aan schaal 1/50

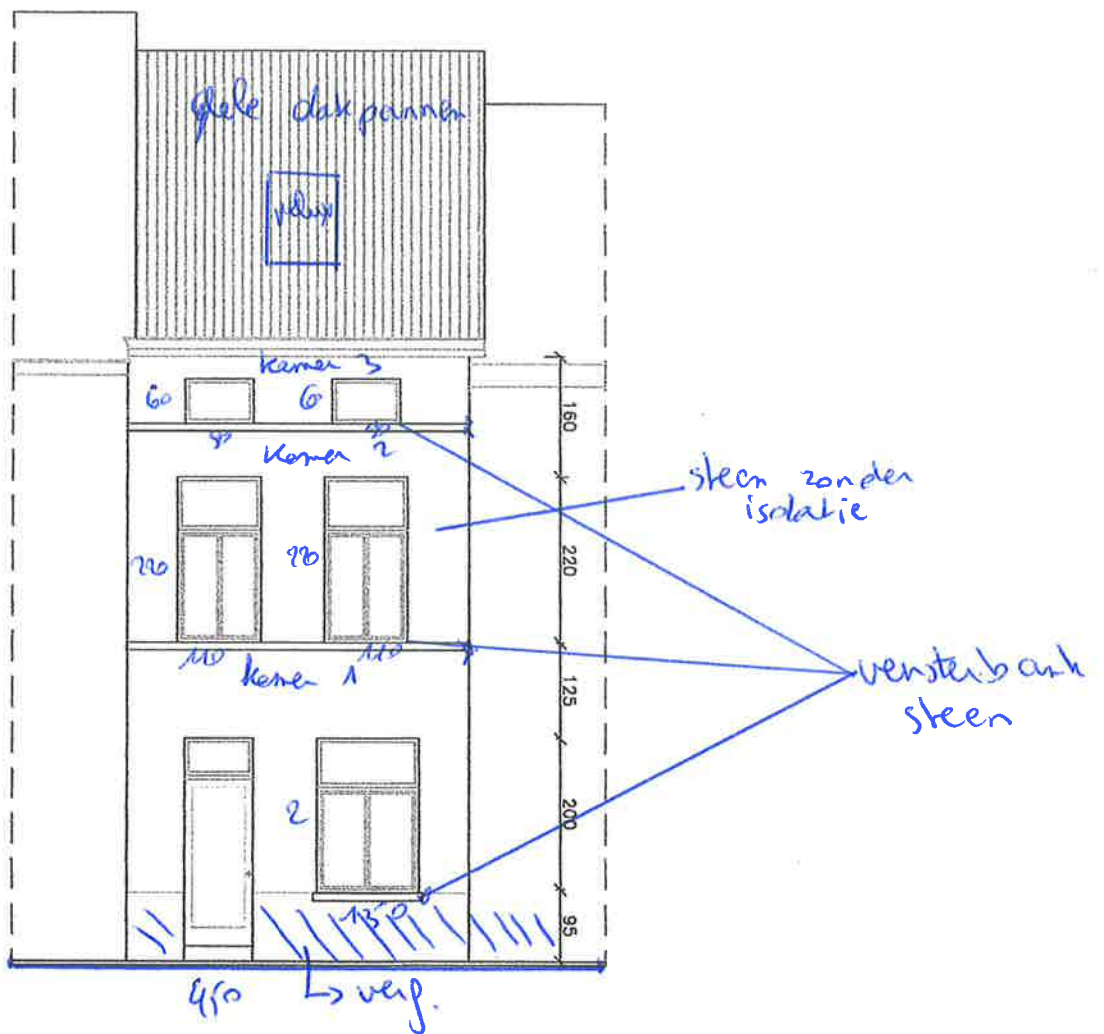

BA woning-G-B-1-voorgevel

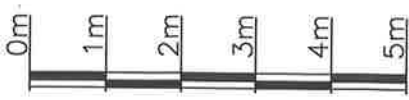


principiële schaal 1/50:
is ondergeschikt aan schaalat

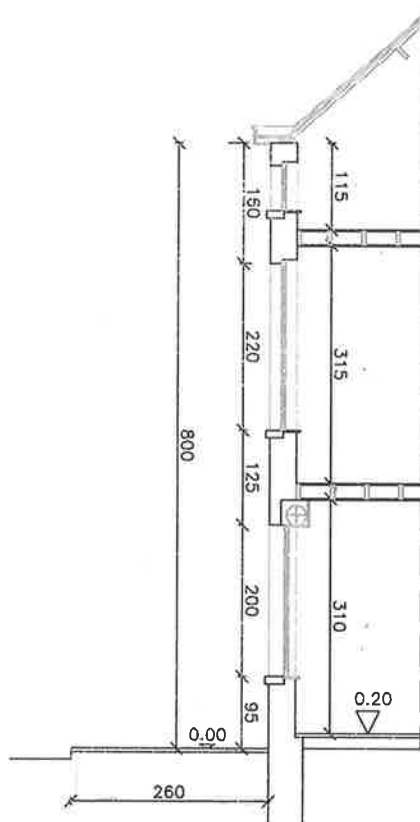


BA-woning-S-B-1-doorsnede AB



princiële schaal 1/50:
is ondergeschikt aan schaalat

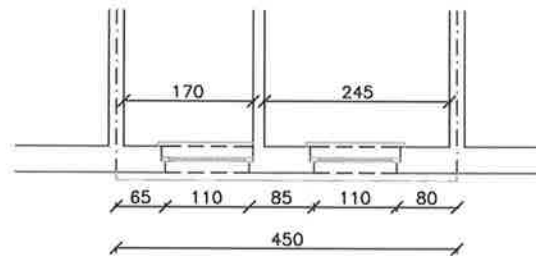

VERDIEPING 1

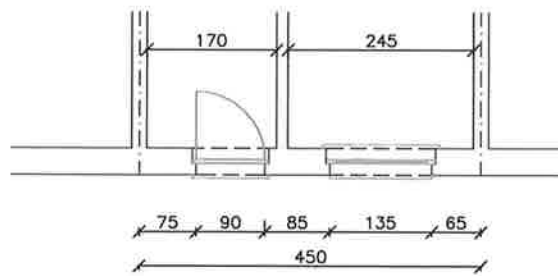

GELIJKVLOERS

BA woning-P-B-1-gelijkvloers