
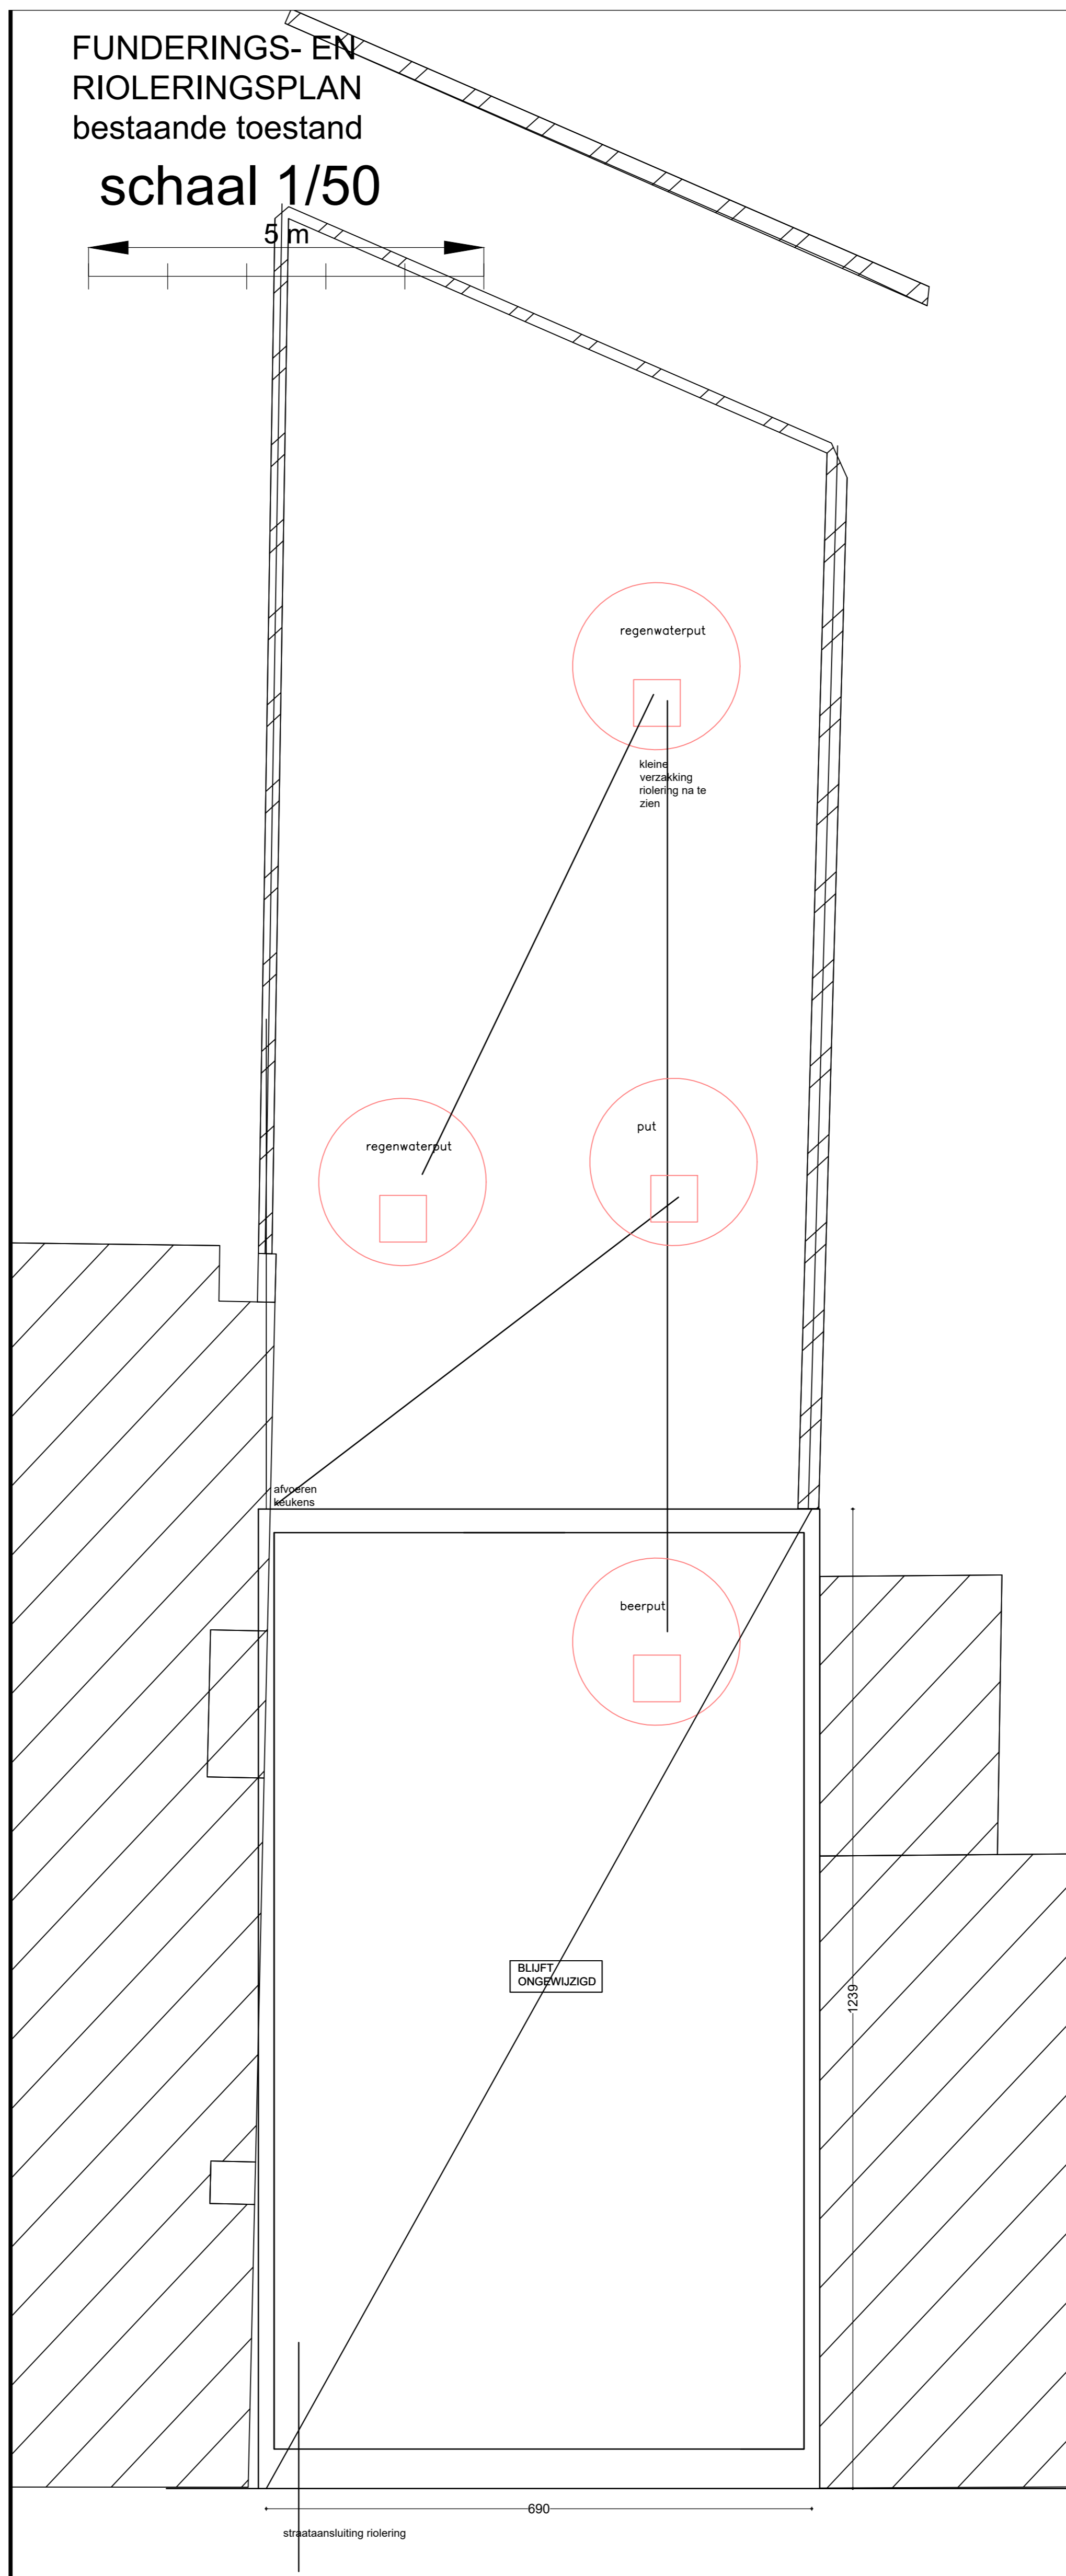


FUNDERINGS- EN  
RIOLERINGSPLAN  
bestaande toestand  
schaal 1/50

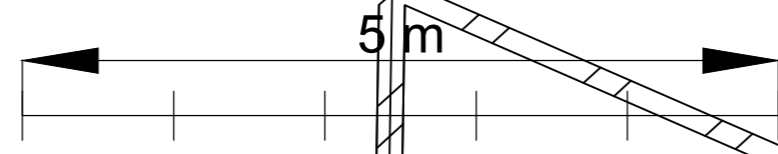

regenwaterput

regenwaterput

put

beerput

kleine  
verzakking  
riolering na te  
zien

afgraven  
bekens

BLIJFT  
ONGEWIJZIGD

1230

strataansluiting riolering

600