
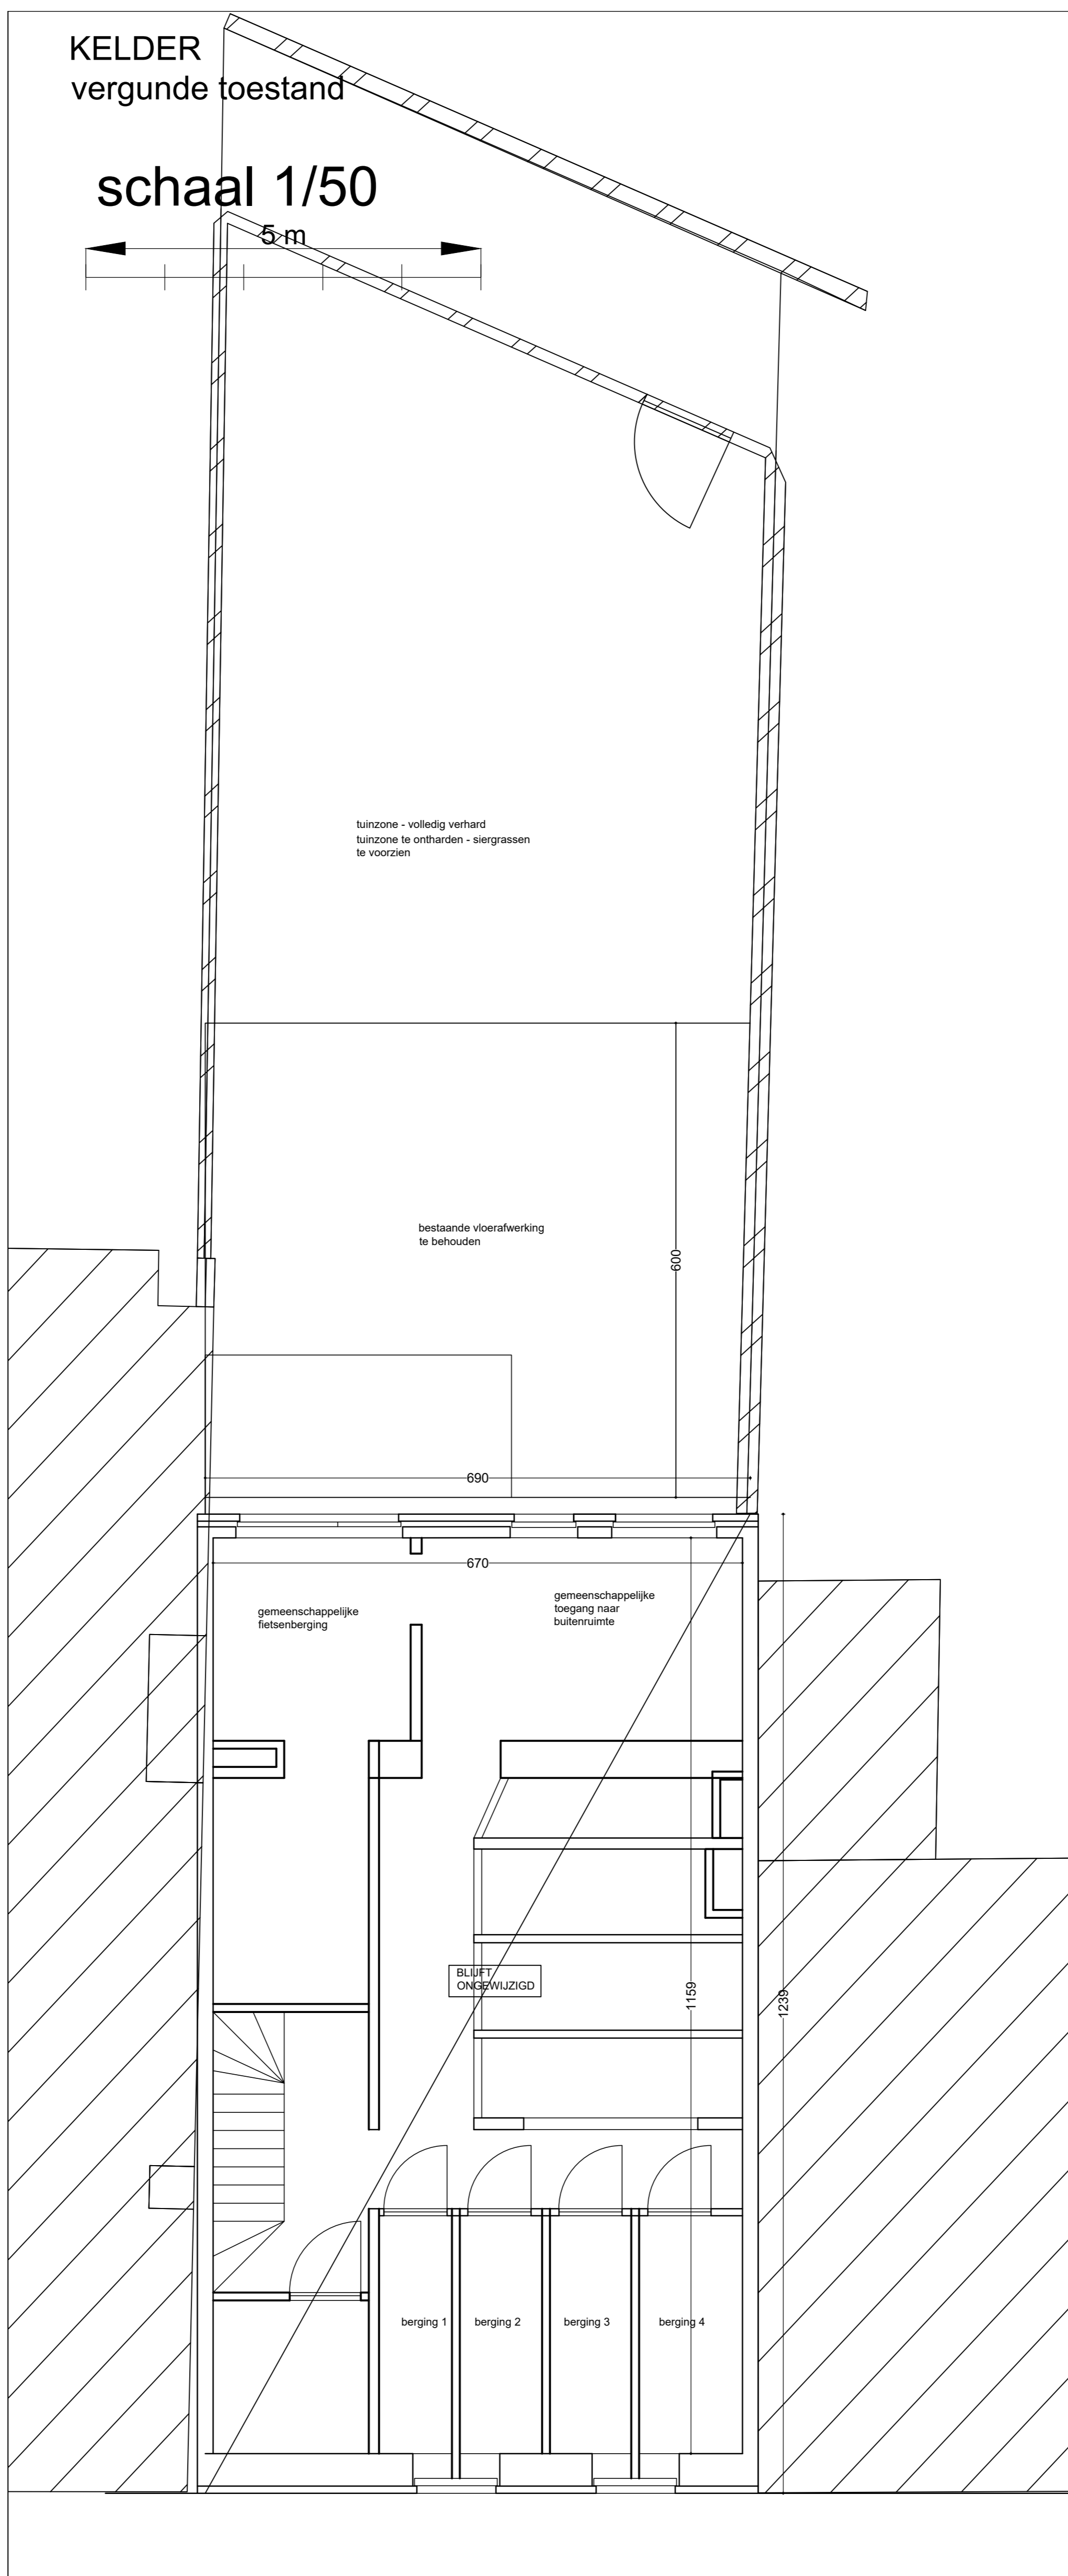


KELDER
vergunde toestand

schaal 1/50

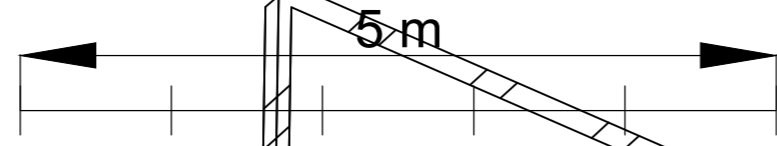

tuinzone - volledig verhard
tuinzone te ontharden - siergrassen
te voorzien

bestaande vloerafwerking
te behouden

690

670

gemeenschappelijke
fietsenberging

gemeenschappelijke
toegang naar
buitenruimte

BLIJFT
ONBESWIJZIGD

1159

1239

berging 1

berging 2

berging 3

berging 4