


A

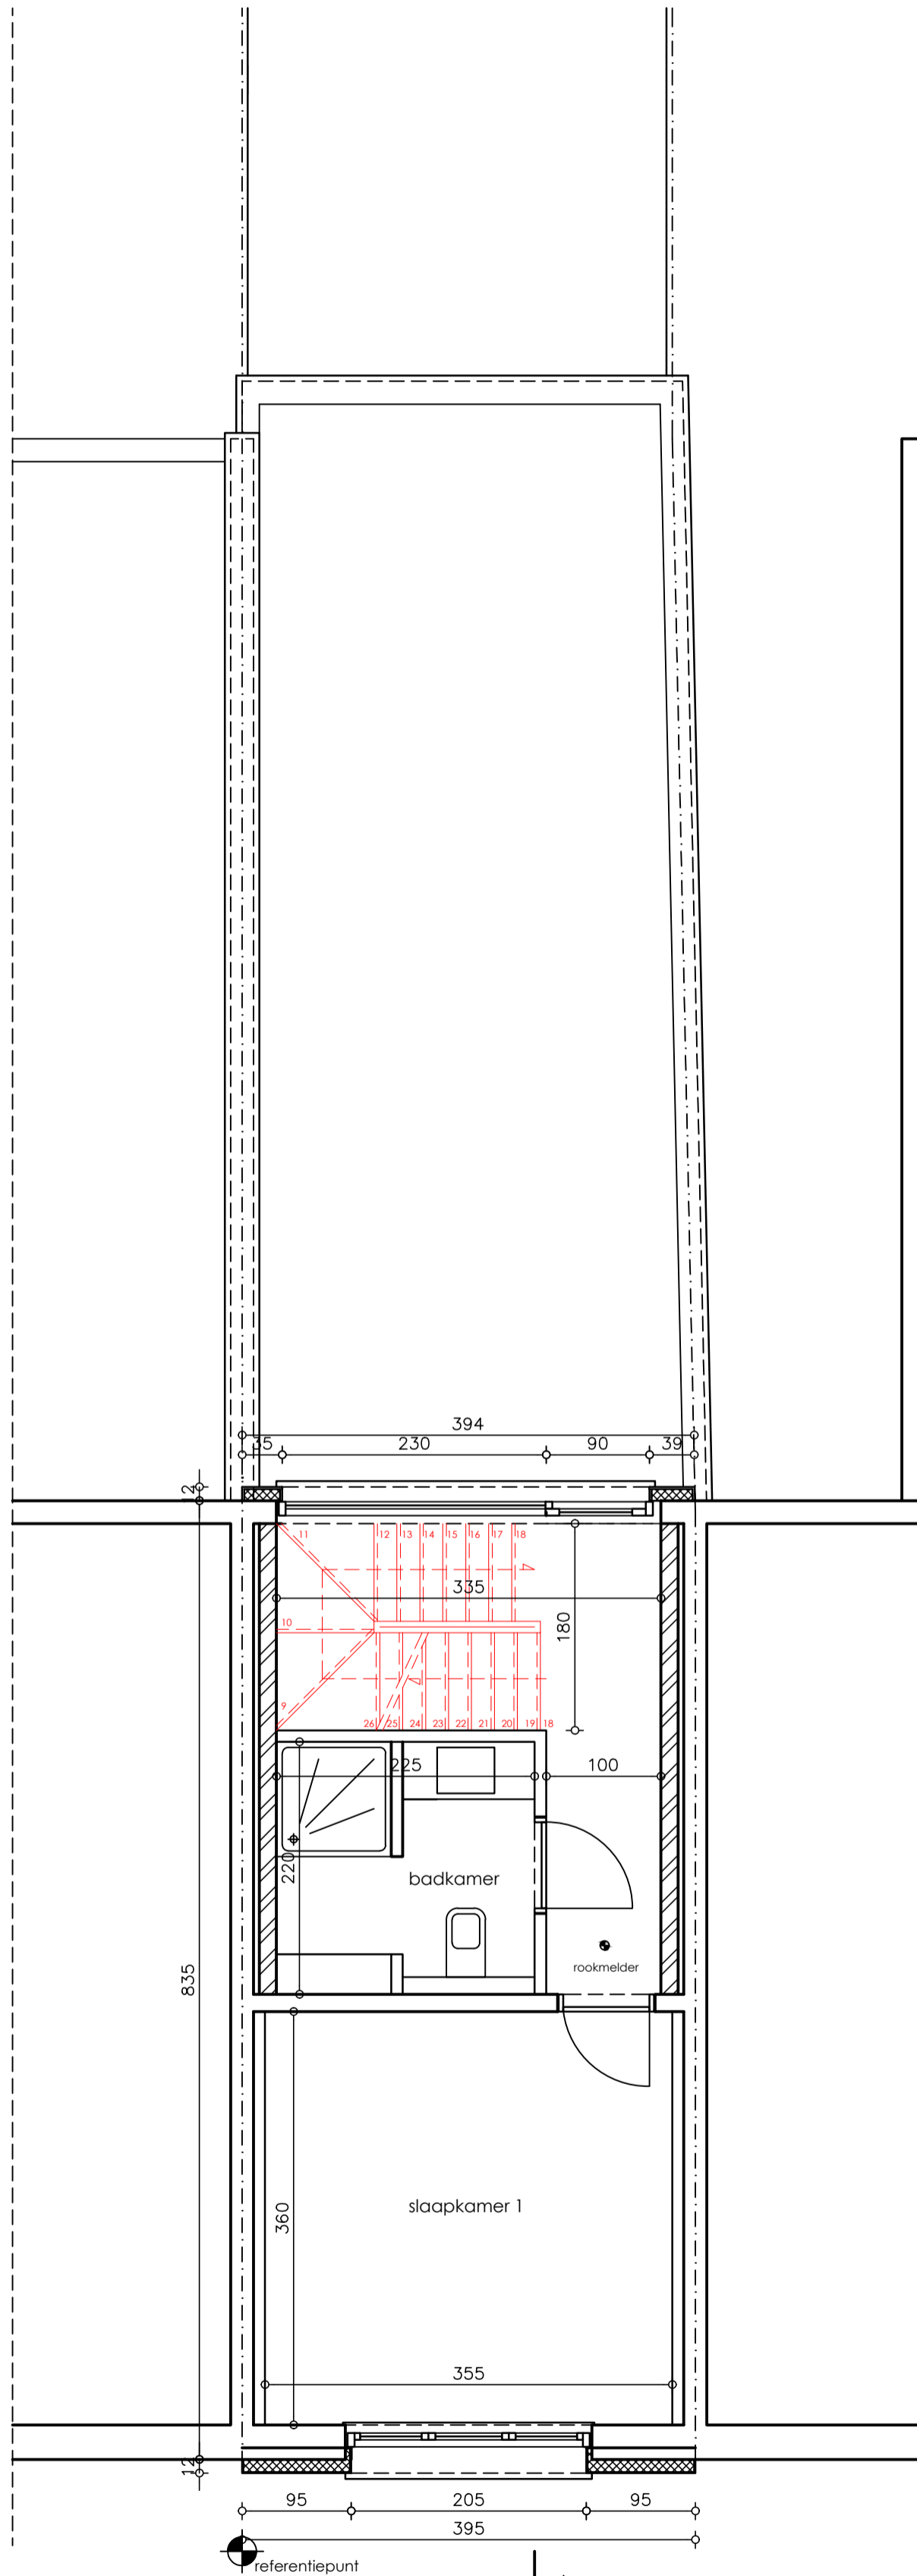

VERDIEPING vergunde toestand
SCHAAL 1/50

