


↖ A

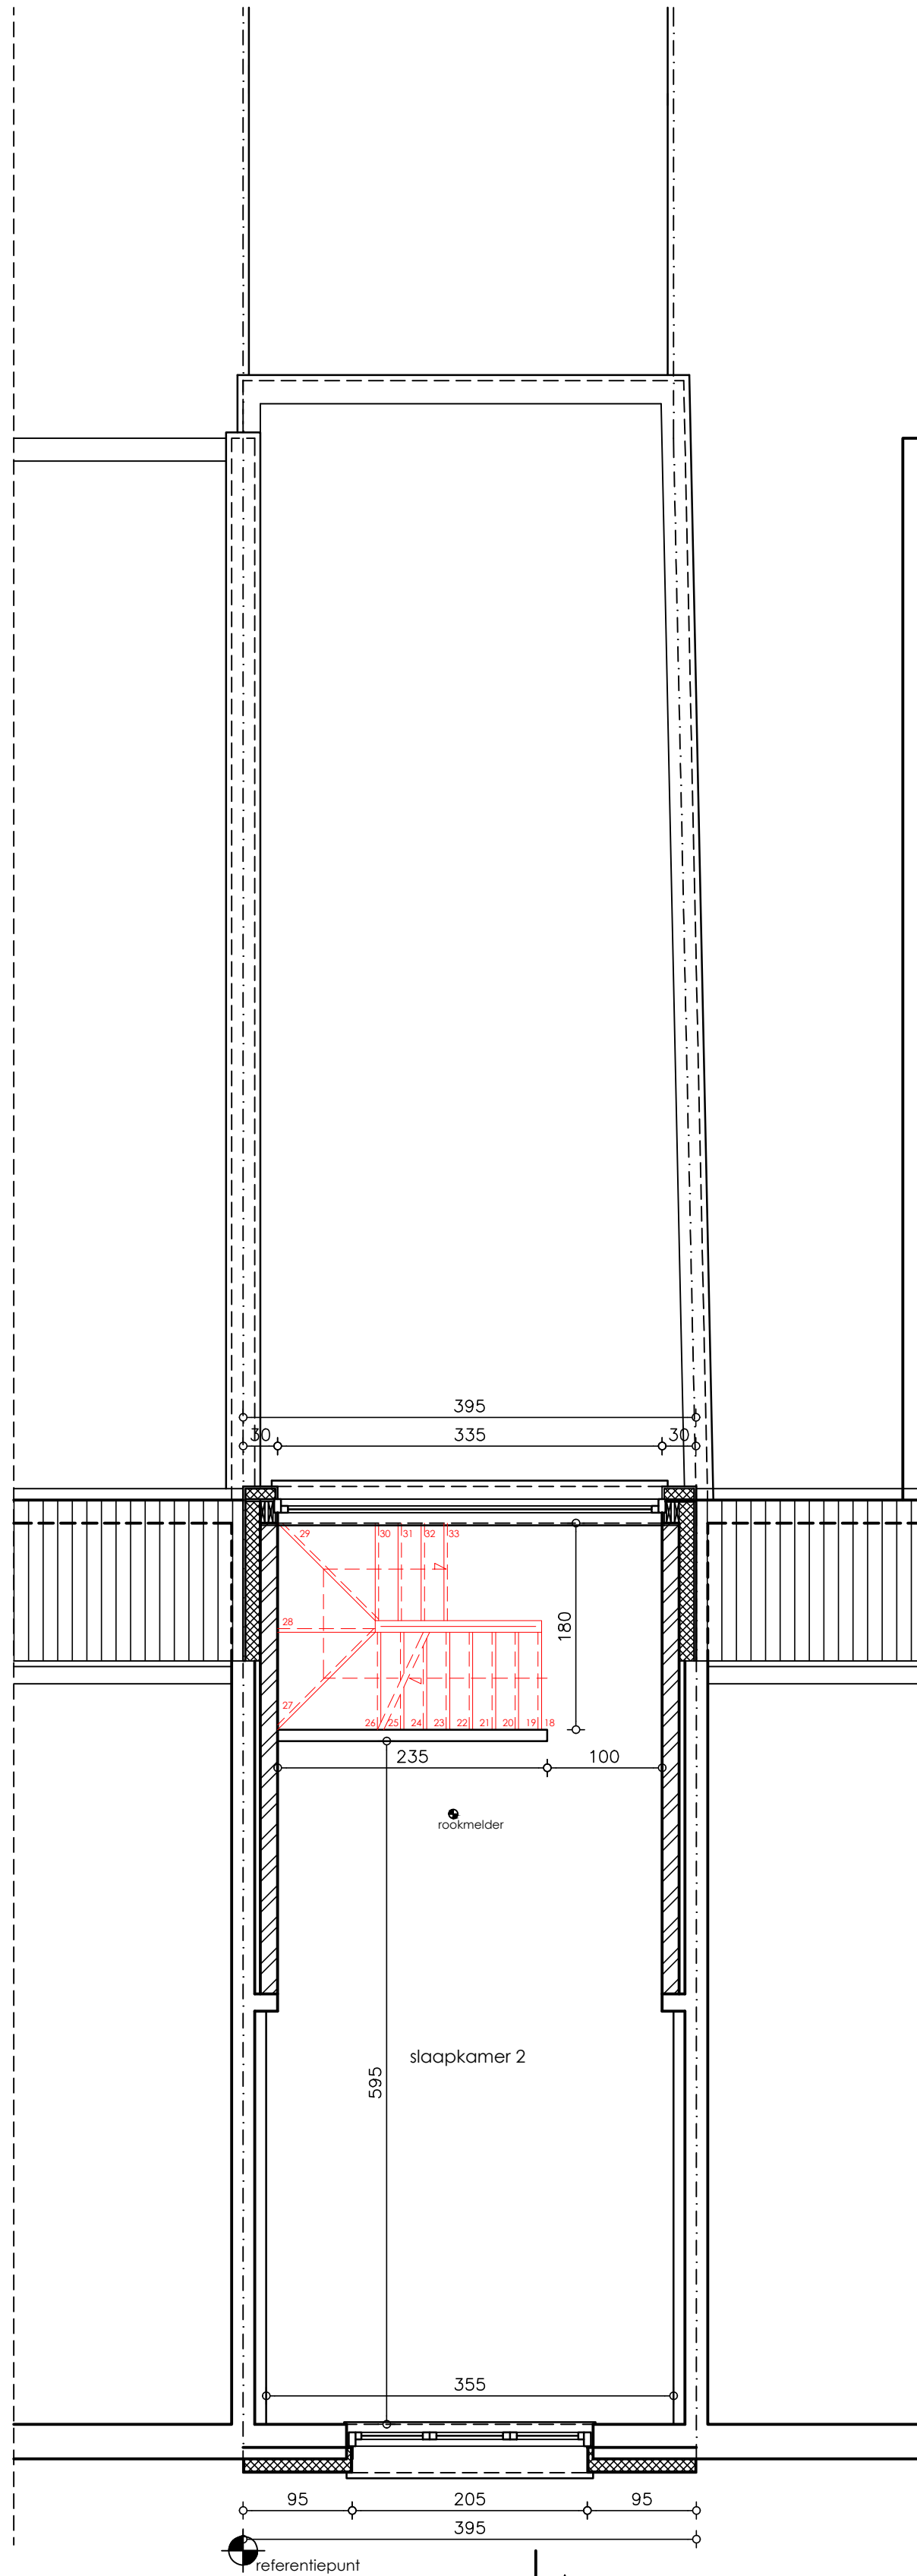

VERDIEPING 2 vergunde toestand
SCHAAL 1/50

