


A



referentiepunt

A

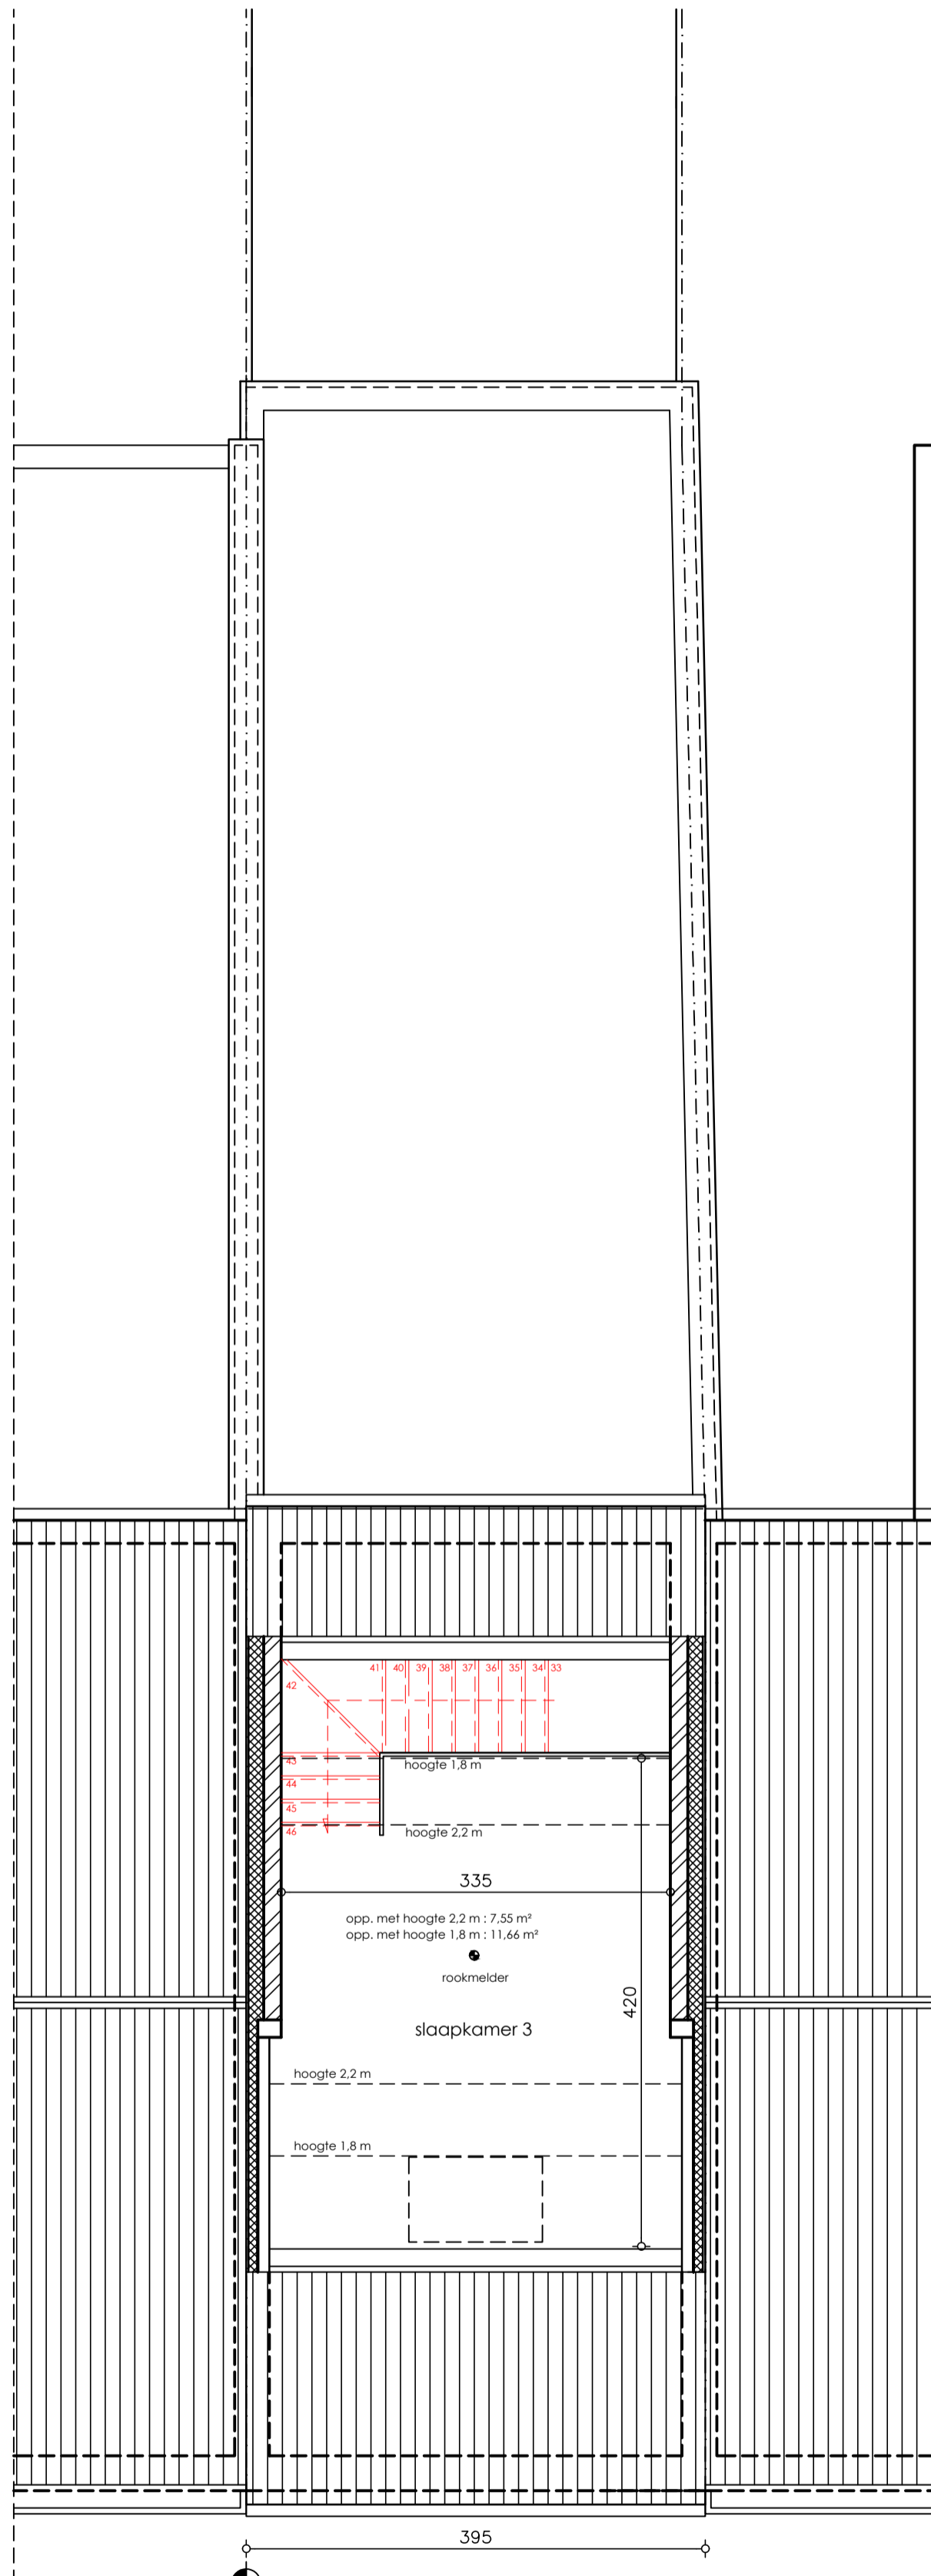

ZOLDER vergunde toestand
SCHAAL 1/50

