


A

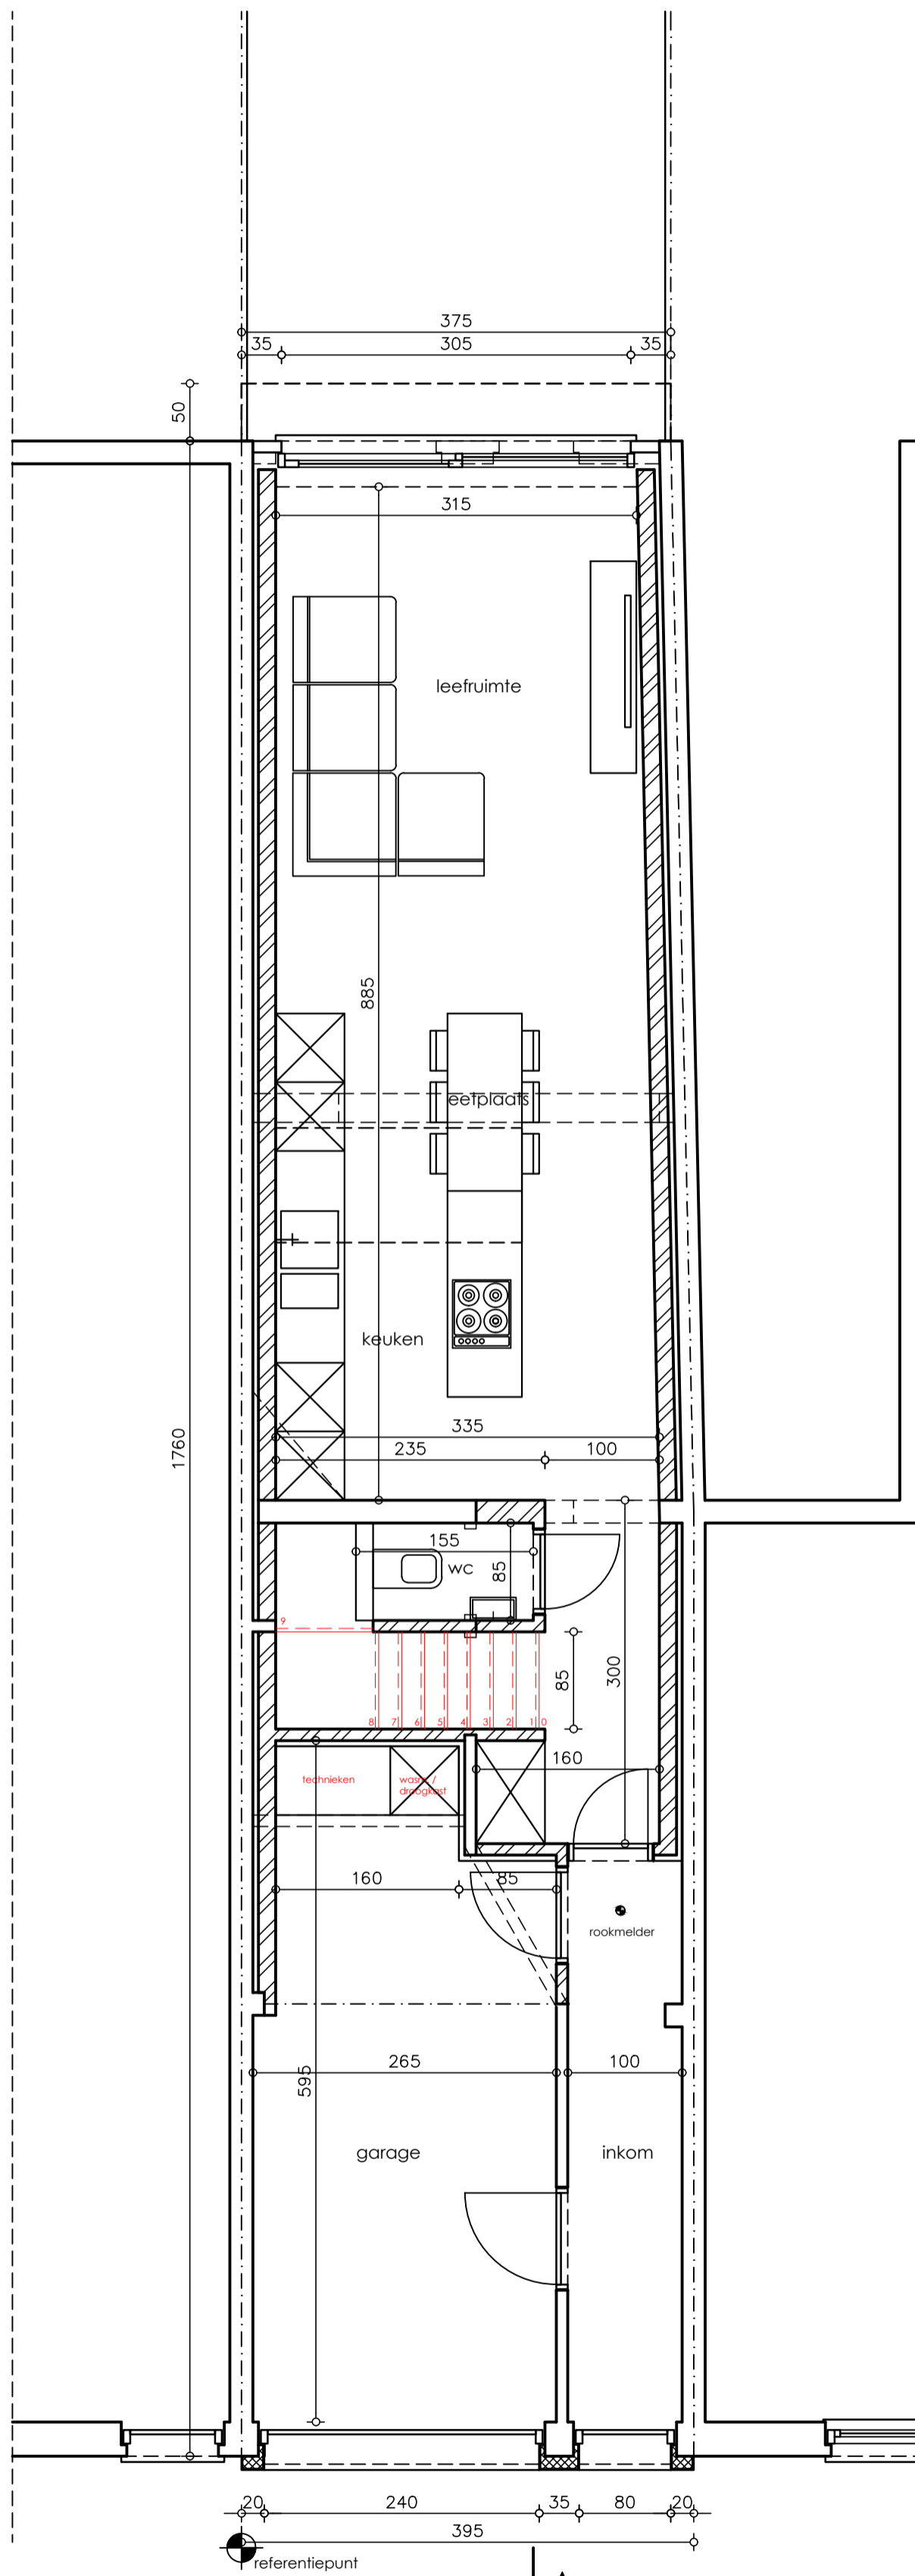

GRONDPLAN vergunde toestand  
SCHAAL 1/50

