


**ZIE BIJZONDERE
VOORWAARDE(N)**

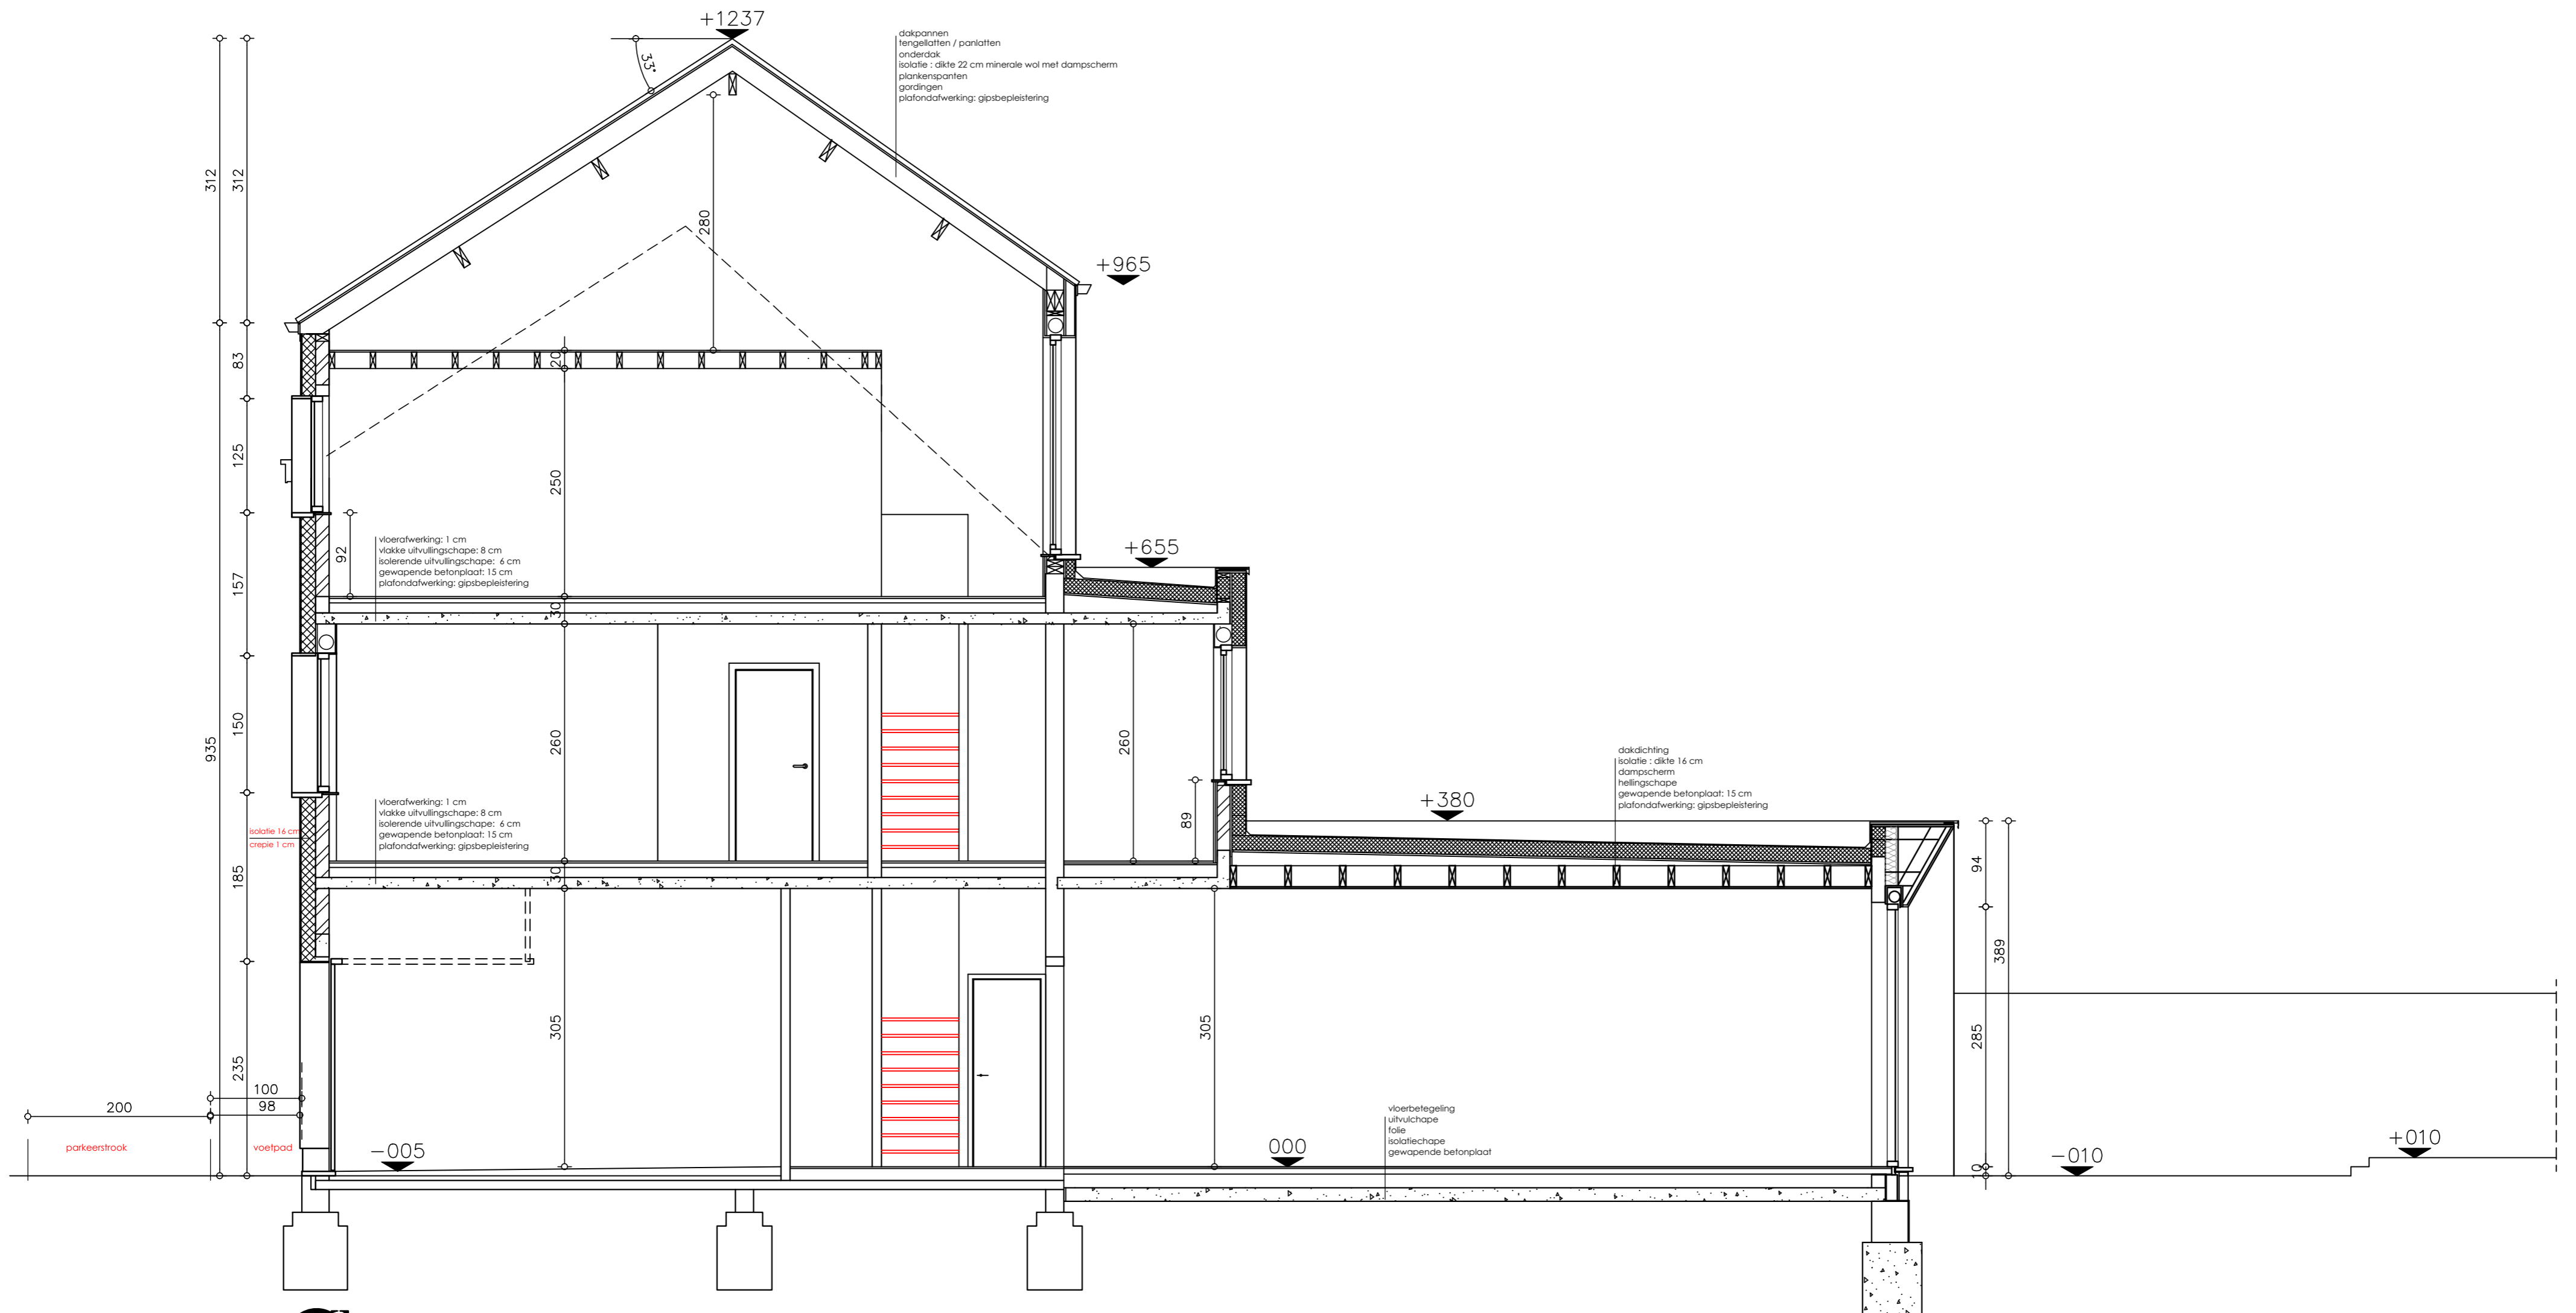

DOORSNEDE AA na verbouwing
SCHAAL 1/50



A

A

A