


**ZIE BIJZONDERE
VOORWAARDE(N)**

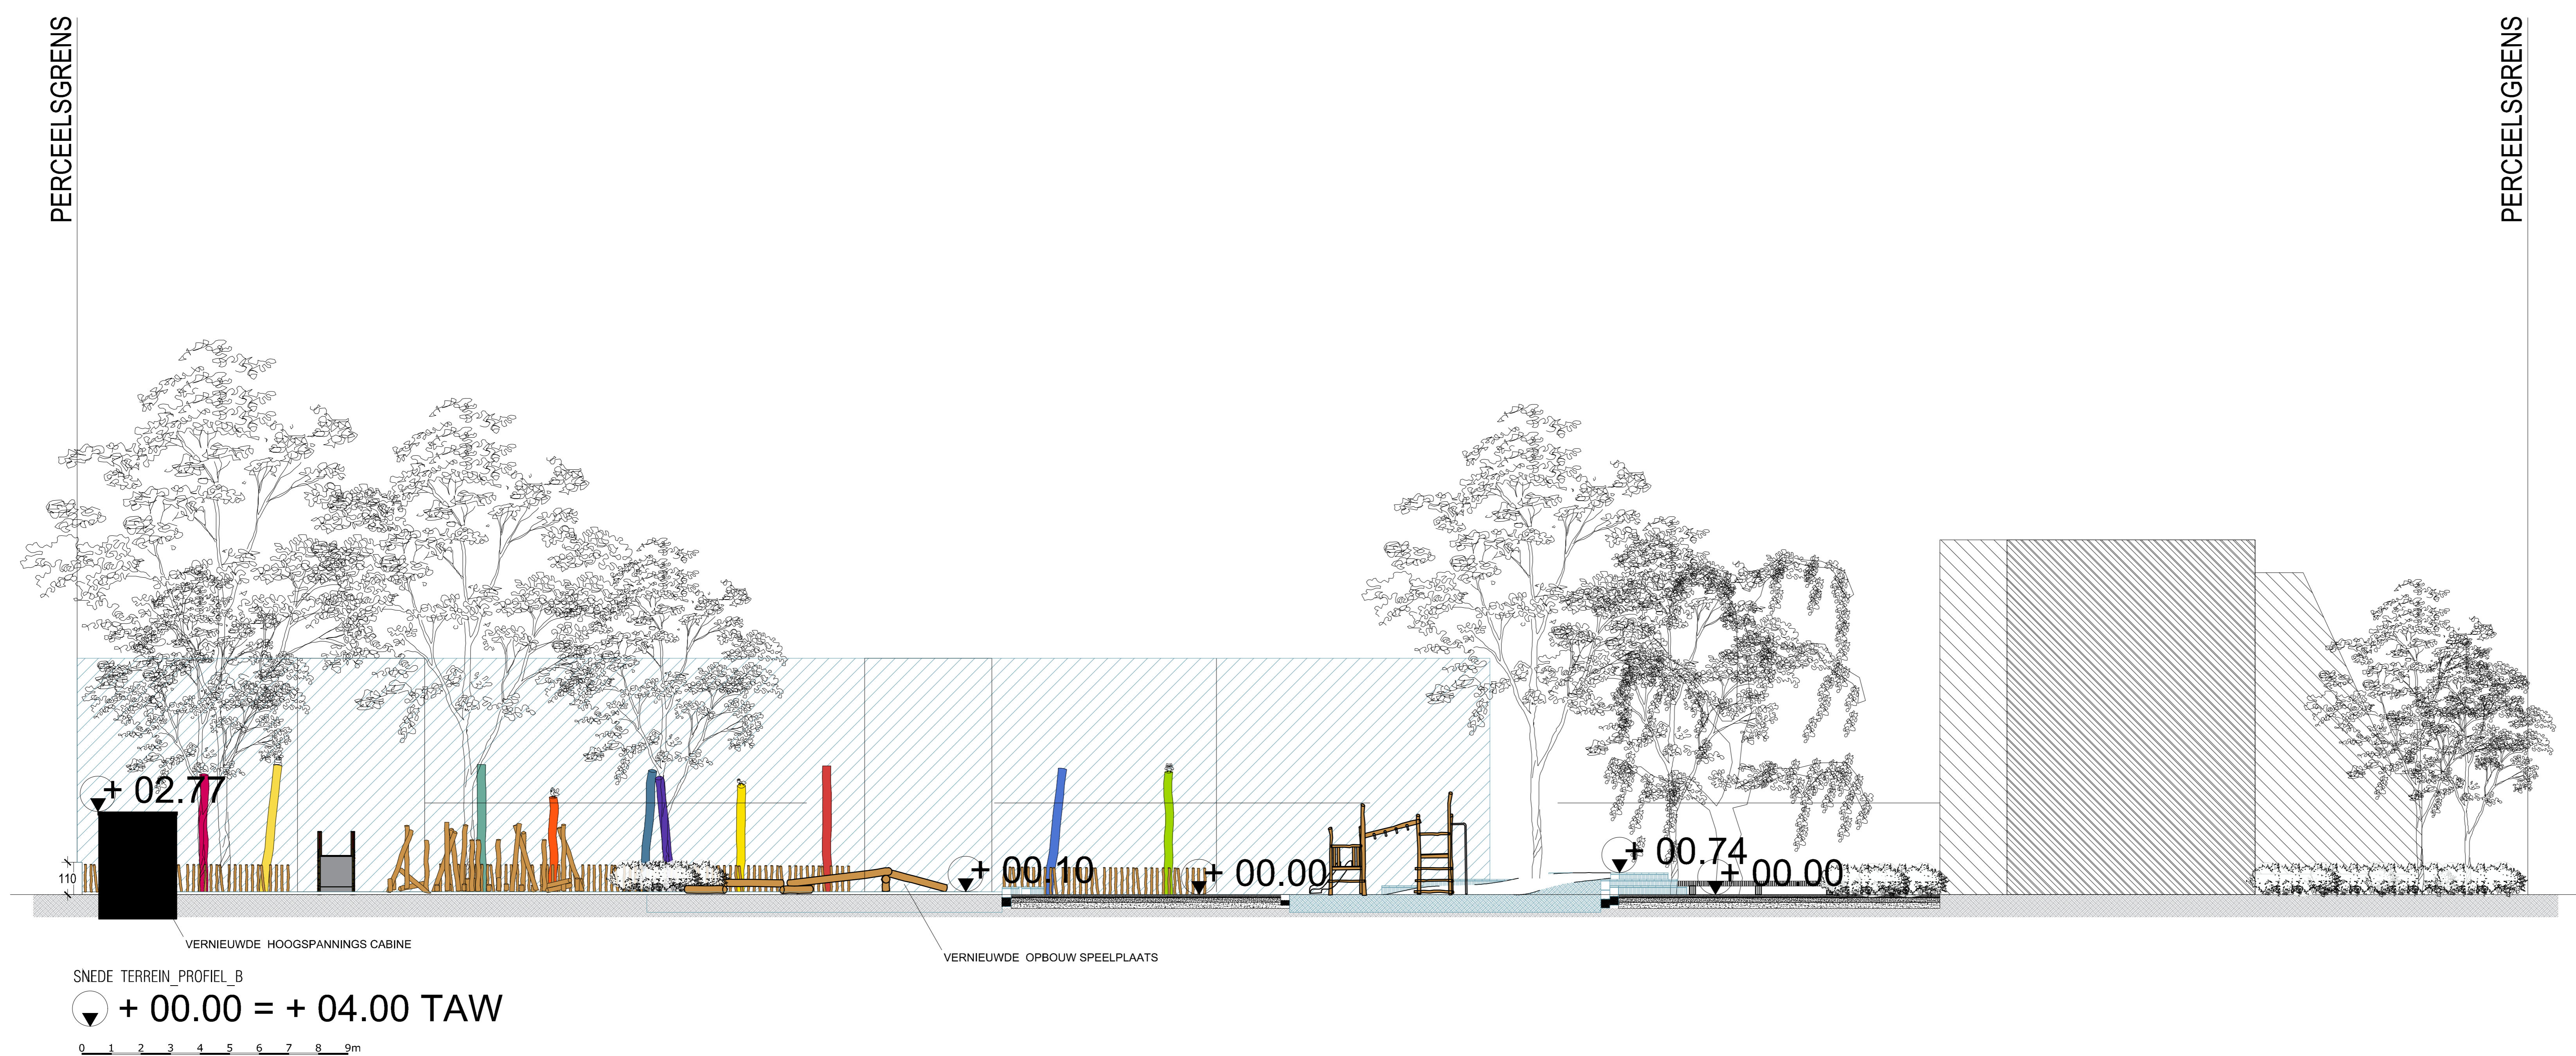

Sint-Sebastiaanstraat 8-10 Herontwerp en vergoeding van de Gentse speelplaats Sint-Sebastiaanstraat 8-10 9000 Gent Kadastr: B170k2		Nulpas+ 0.00 = + 04.00 TAW
ARCHITECT		
ABSCE ARCHITECTEN BVBA SINT MARGRIETSTRAT 15 9000 GENT		T +32 (0)9 244 60 20 F +32 (0)9 244 60 29 info@absce.be
Uitvoeringsontwerp TERREIN PROFIEL B SPEELPLAATS NIEUWE TOESTAND		schaal 1/100 datum 2024 03 27 dossier 1225.2 tekening plan 1/1

Plan: 27 mei 2024