


**ZIE BIJZONDERE
VOORWAARDE(N)**

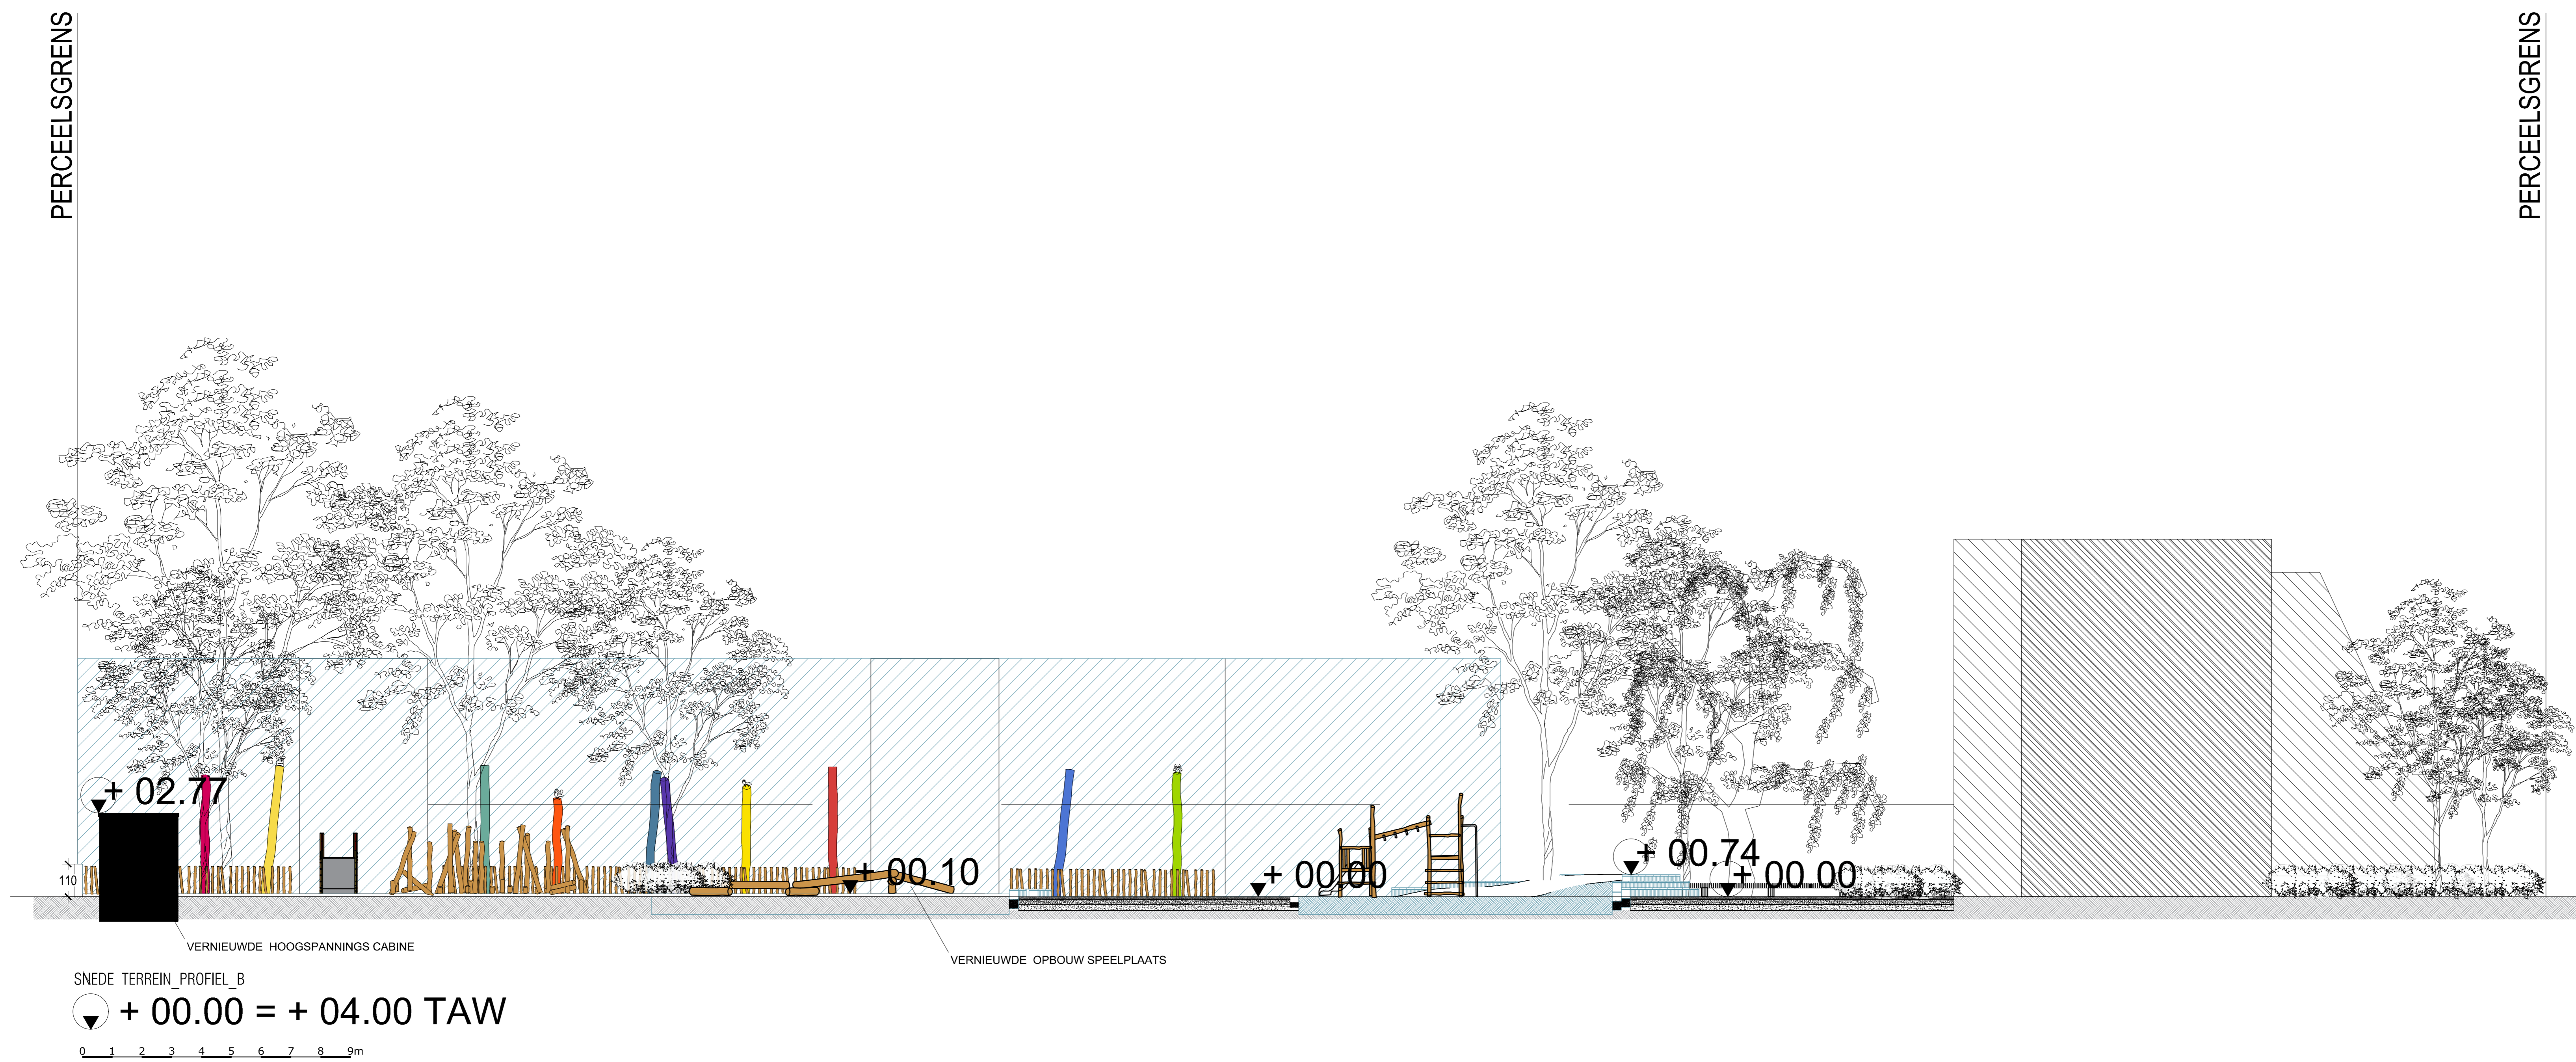

Sint-Sebastiaanstraat 8-10
Herontwerp en verbouwing van de Gentse speelplaats
Sint-Sebastiaanstraat 8-10
9000 Gent
Kadastraal: B17042

ARCHITECT
ABSCHIS ARCHITECTEN BVBA
SINT MARGRIETSTRAT 15
9000 GENT

T +32 (0)9 244 60 20
F +32 (0)9 244 60 29
info@abschis.be

▼ Nulpas+ 0.00 = + 04.00 TAW

Uitvoeringsontwerp
SNEDE - B SPEELPLAATS NIEUWE TOESTAND

schaal 1/100
datum 2024 03 27
dossier 1225.2
tekening
plan 1/1

Plan: 27 mei 2024