OPMETINGSPLAN
Schaal 1/200

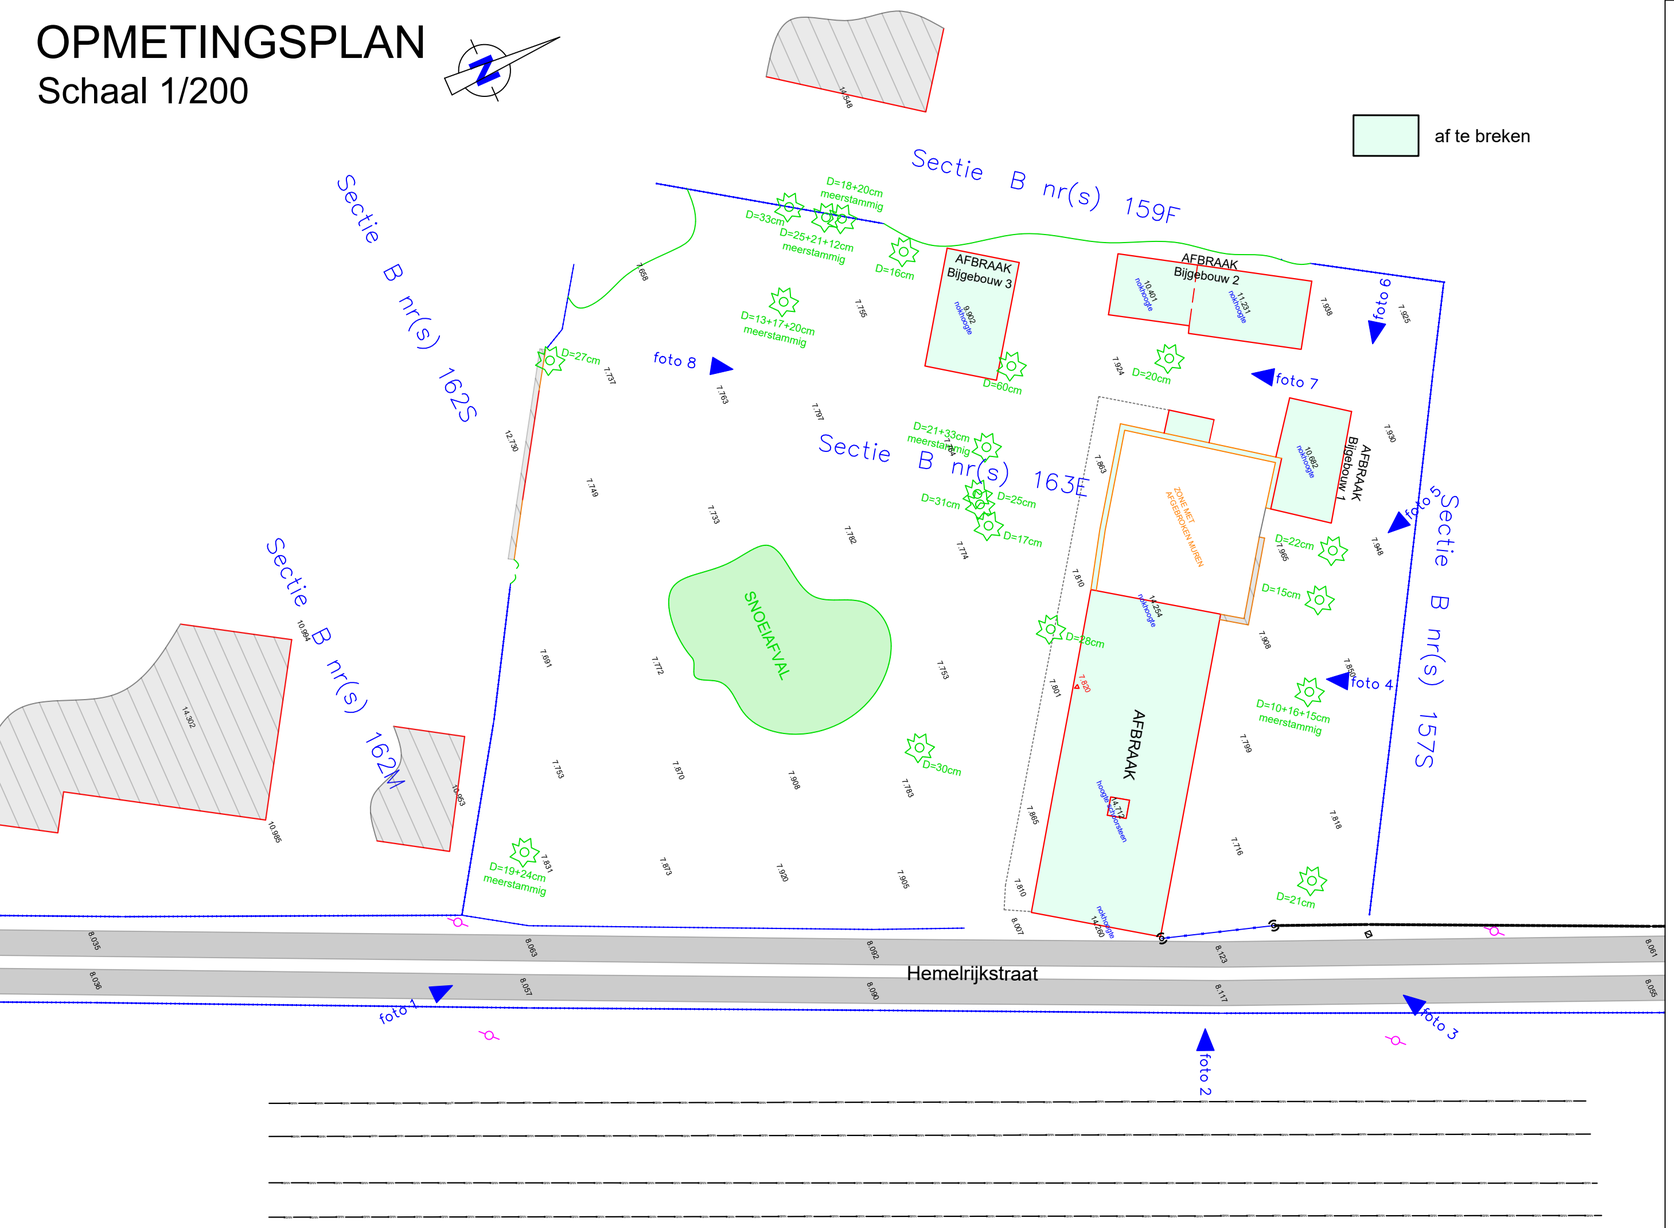

BURO DELOOF
LANDMETERS

Landmetersburo Deloof bvba
Meulebekestraat 124
Ingelmunster

Deloof Michael
Zaakvoerder / Landmeter-expert

TEL : 051 77 02 30
email : info@burodeloof.be

H.R. Kortrijk LAN 071332 BTW BE 0806 845 109

PROVINCIE
OOST-VLAANDEREN

Gemeente	Gent Sint-Denijs-Westrem Hemelrijkstraat 83
Kadaster	25e Afd., sectie V perceelnrs. 163e

Geraadpleegde documenten:
-zie vermelding plan

Aanvraag tot afbraak
Bestaande toestand

LIGGINGSPLAN

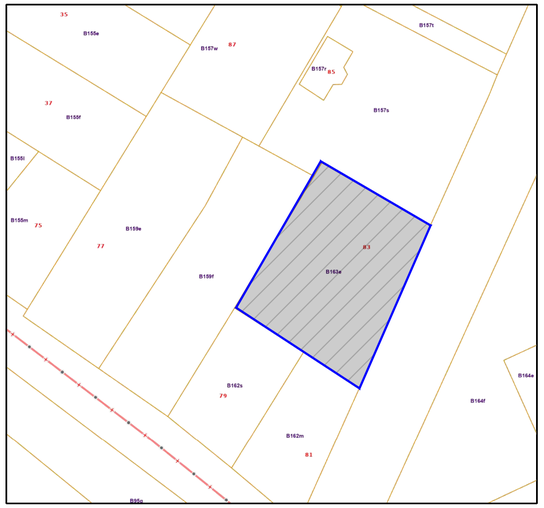

Dossiernr.	POT_2301
contactpersoon	Michael Deloof
getekend door	M. D. LAN 071332
aantal plans	1
plan nummer	1/1
schaal	1/200
datum	13/12/2023