
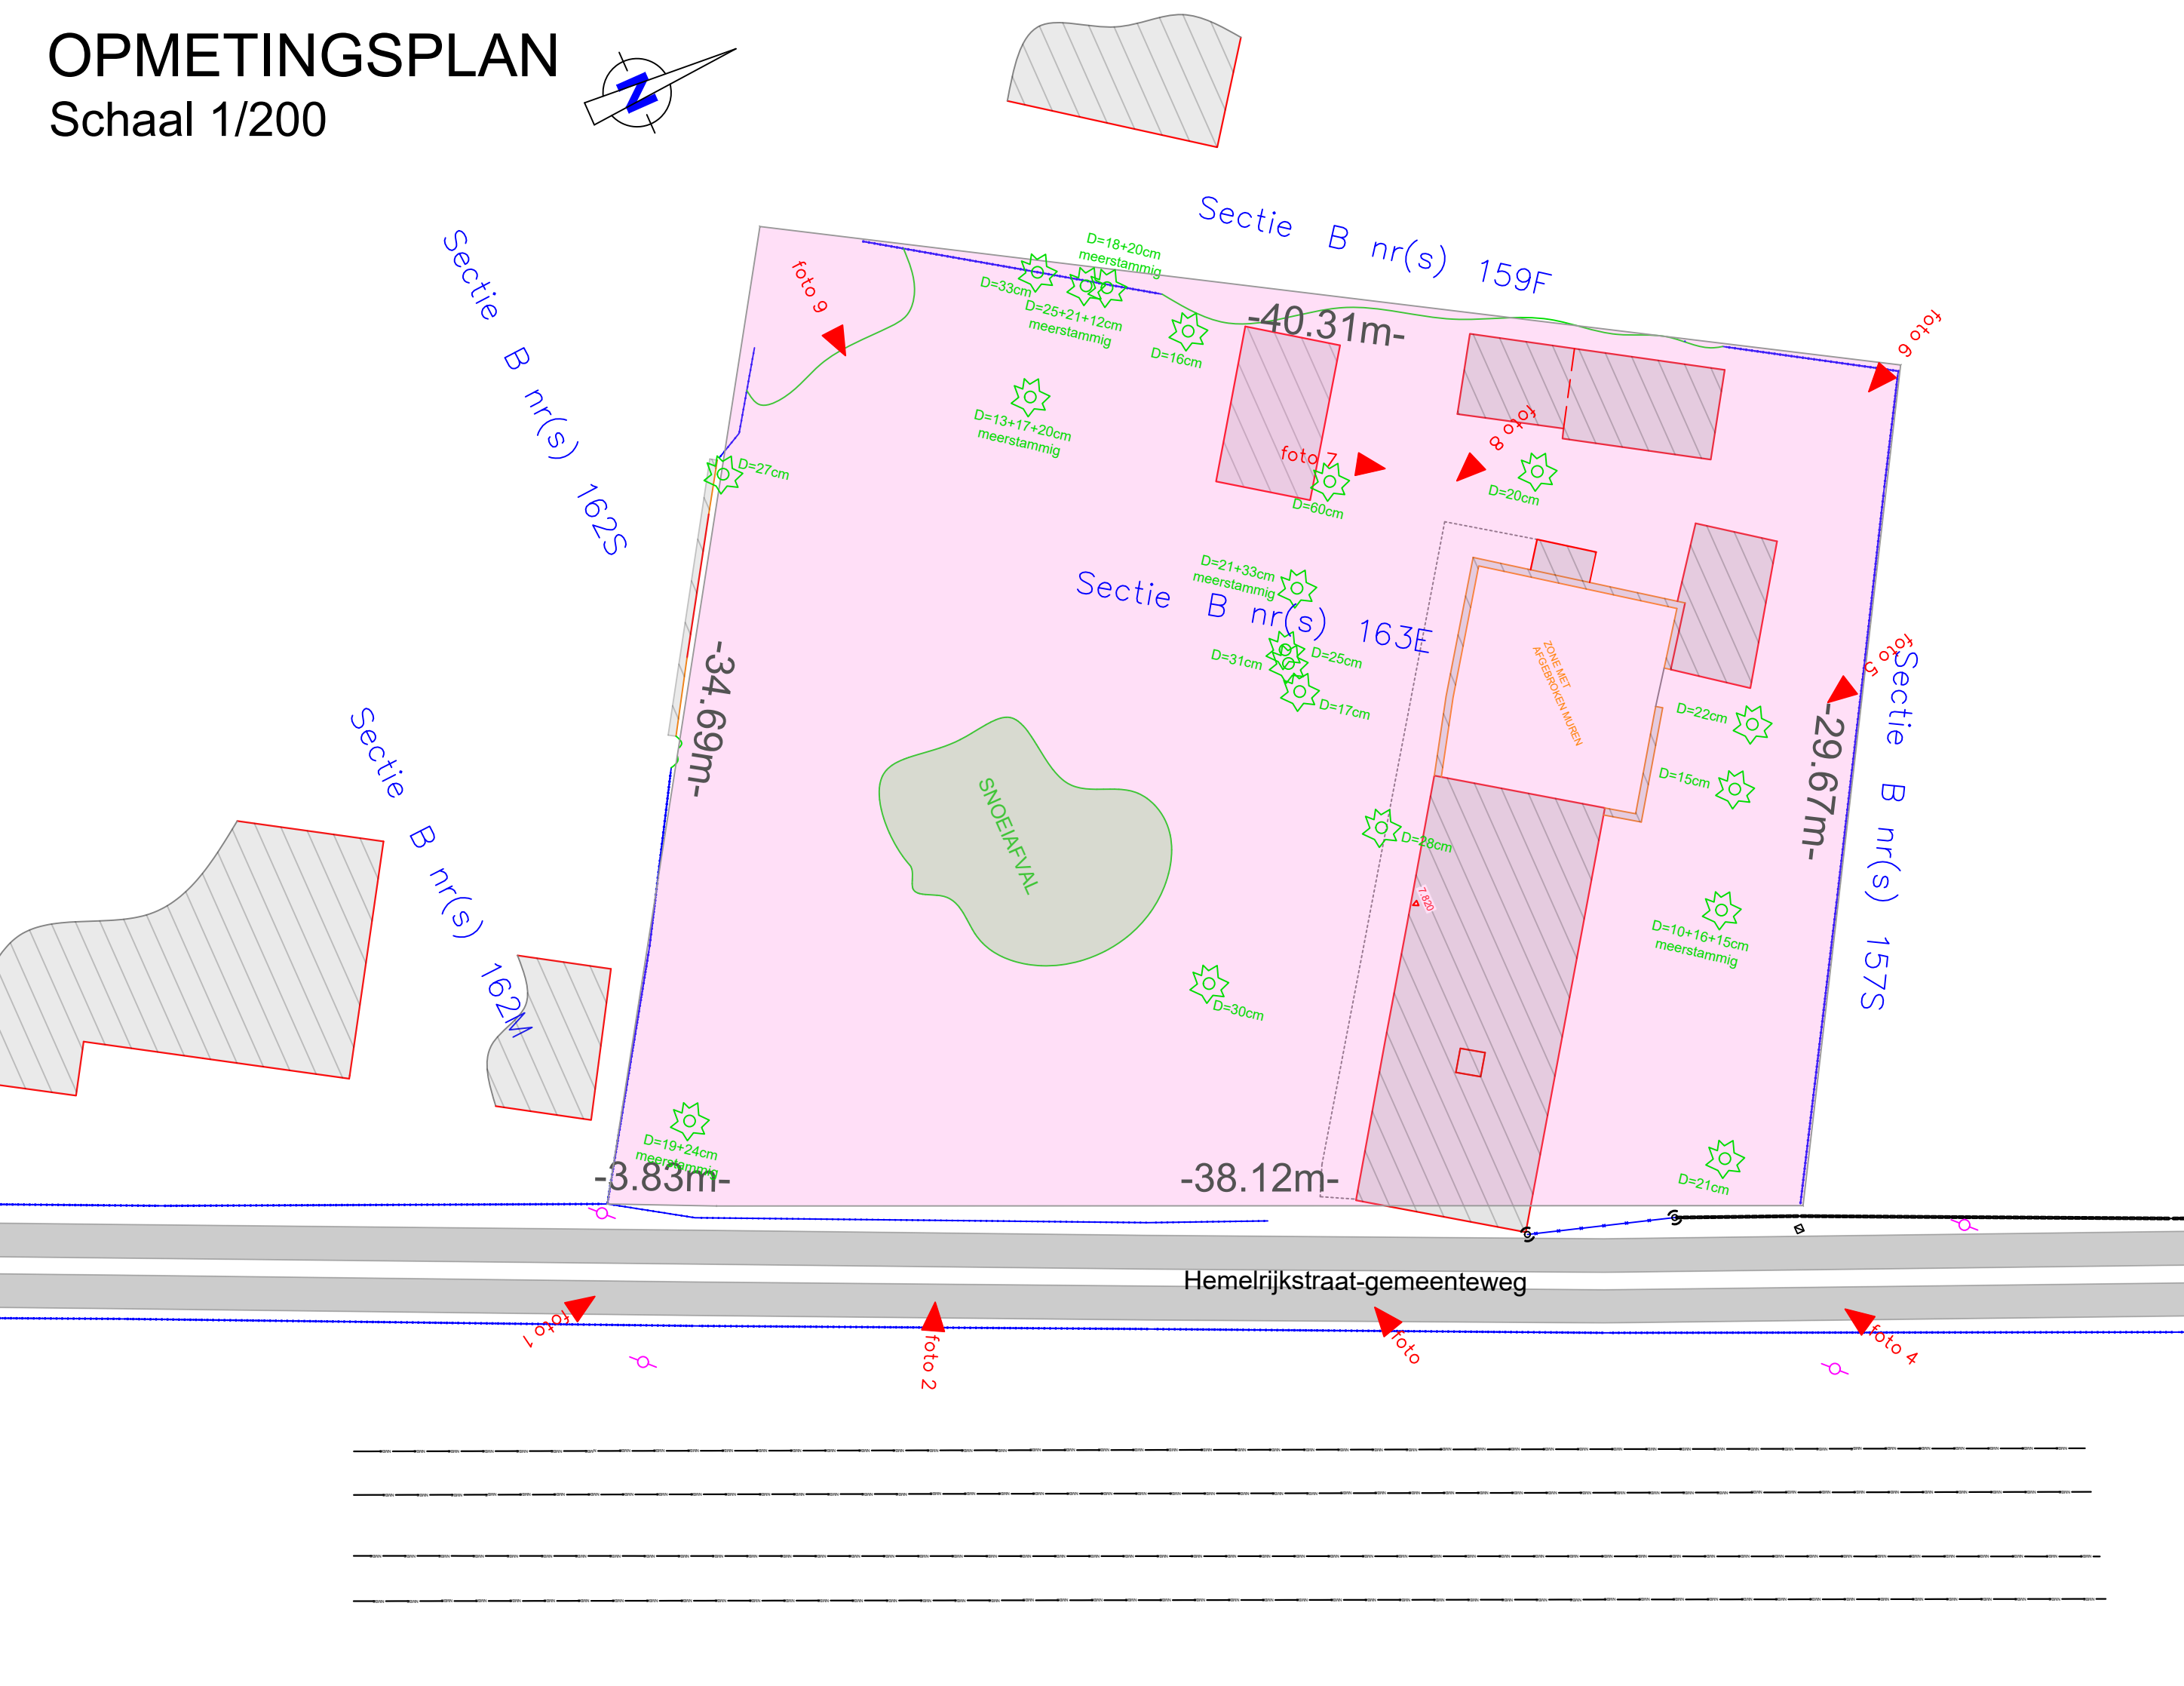


OPMETINGSPLAN

Schaal 1/200

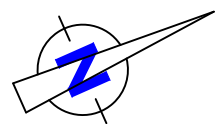

BURO DELOOF
LANDMETERS

Landmetersburo Deloof bvba
 Meulebekerstraat 124
 Ingelmunster

Deloof Michael
 Zaakvoerder / Landmeter-expert

TEL : 051 77 02 30
 email : info@burodeloof.be

H.R. Kortrijk LAN 071332 BTW BE 0806 845 109



**PROVINCIE
OOST-VLAANDEREN**

Gemeente Gent
 Sint-Denijs-Westrem
 Hemelrijkstraat 83

Kadaster 25e Afd., sectie V
 perceelnr. 163e

Geraadpleegde documenten:
 -zie vermelding plan

**Verkavelingsplan
Bestaande toestand**

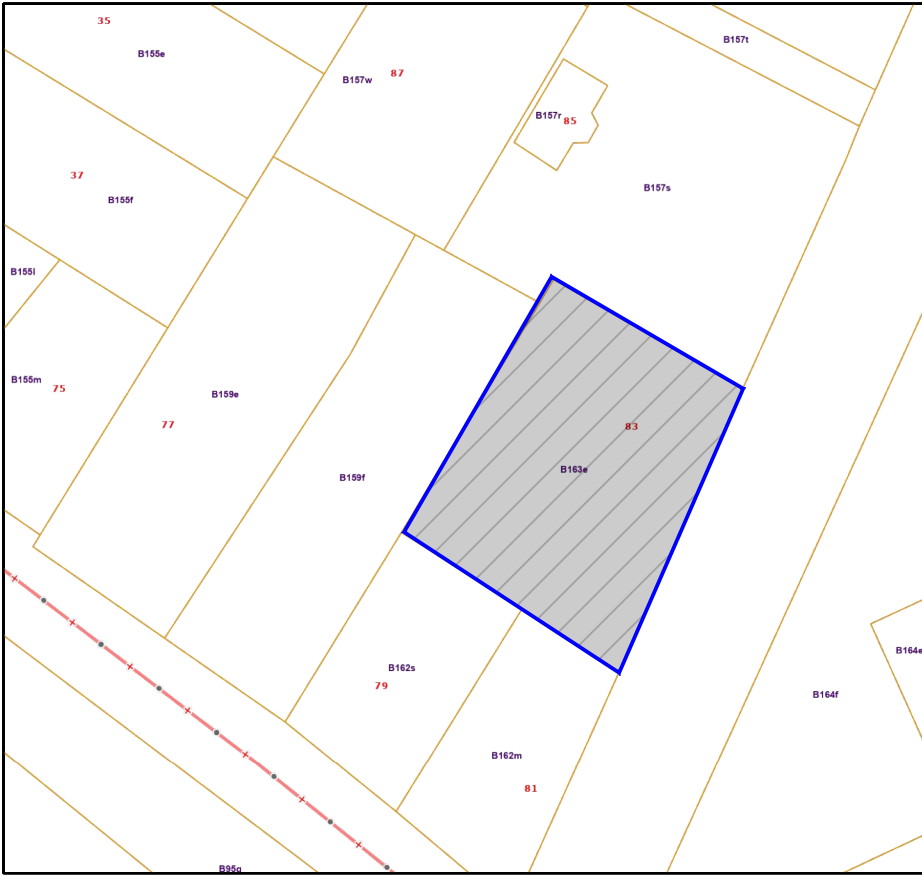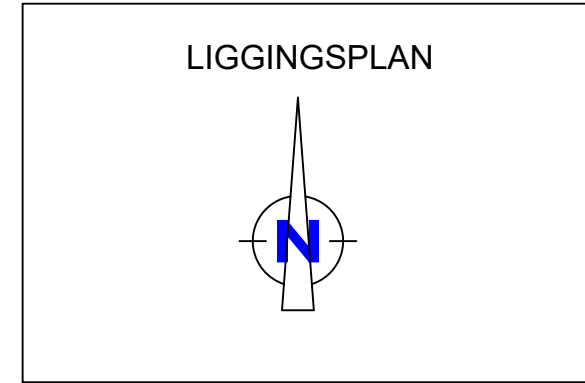

Dossiennr.	POT_2301
contactpersoon	Michael Deloof
getekend door	M. D. LAN 071332
aantal plans	4
plan nummer	1/4
schaal	1/200
datum	13/12/2023