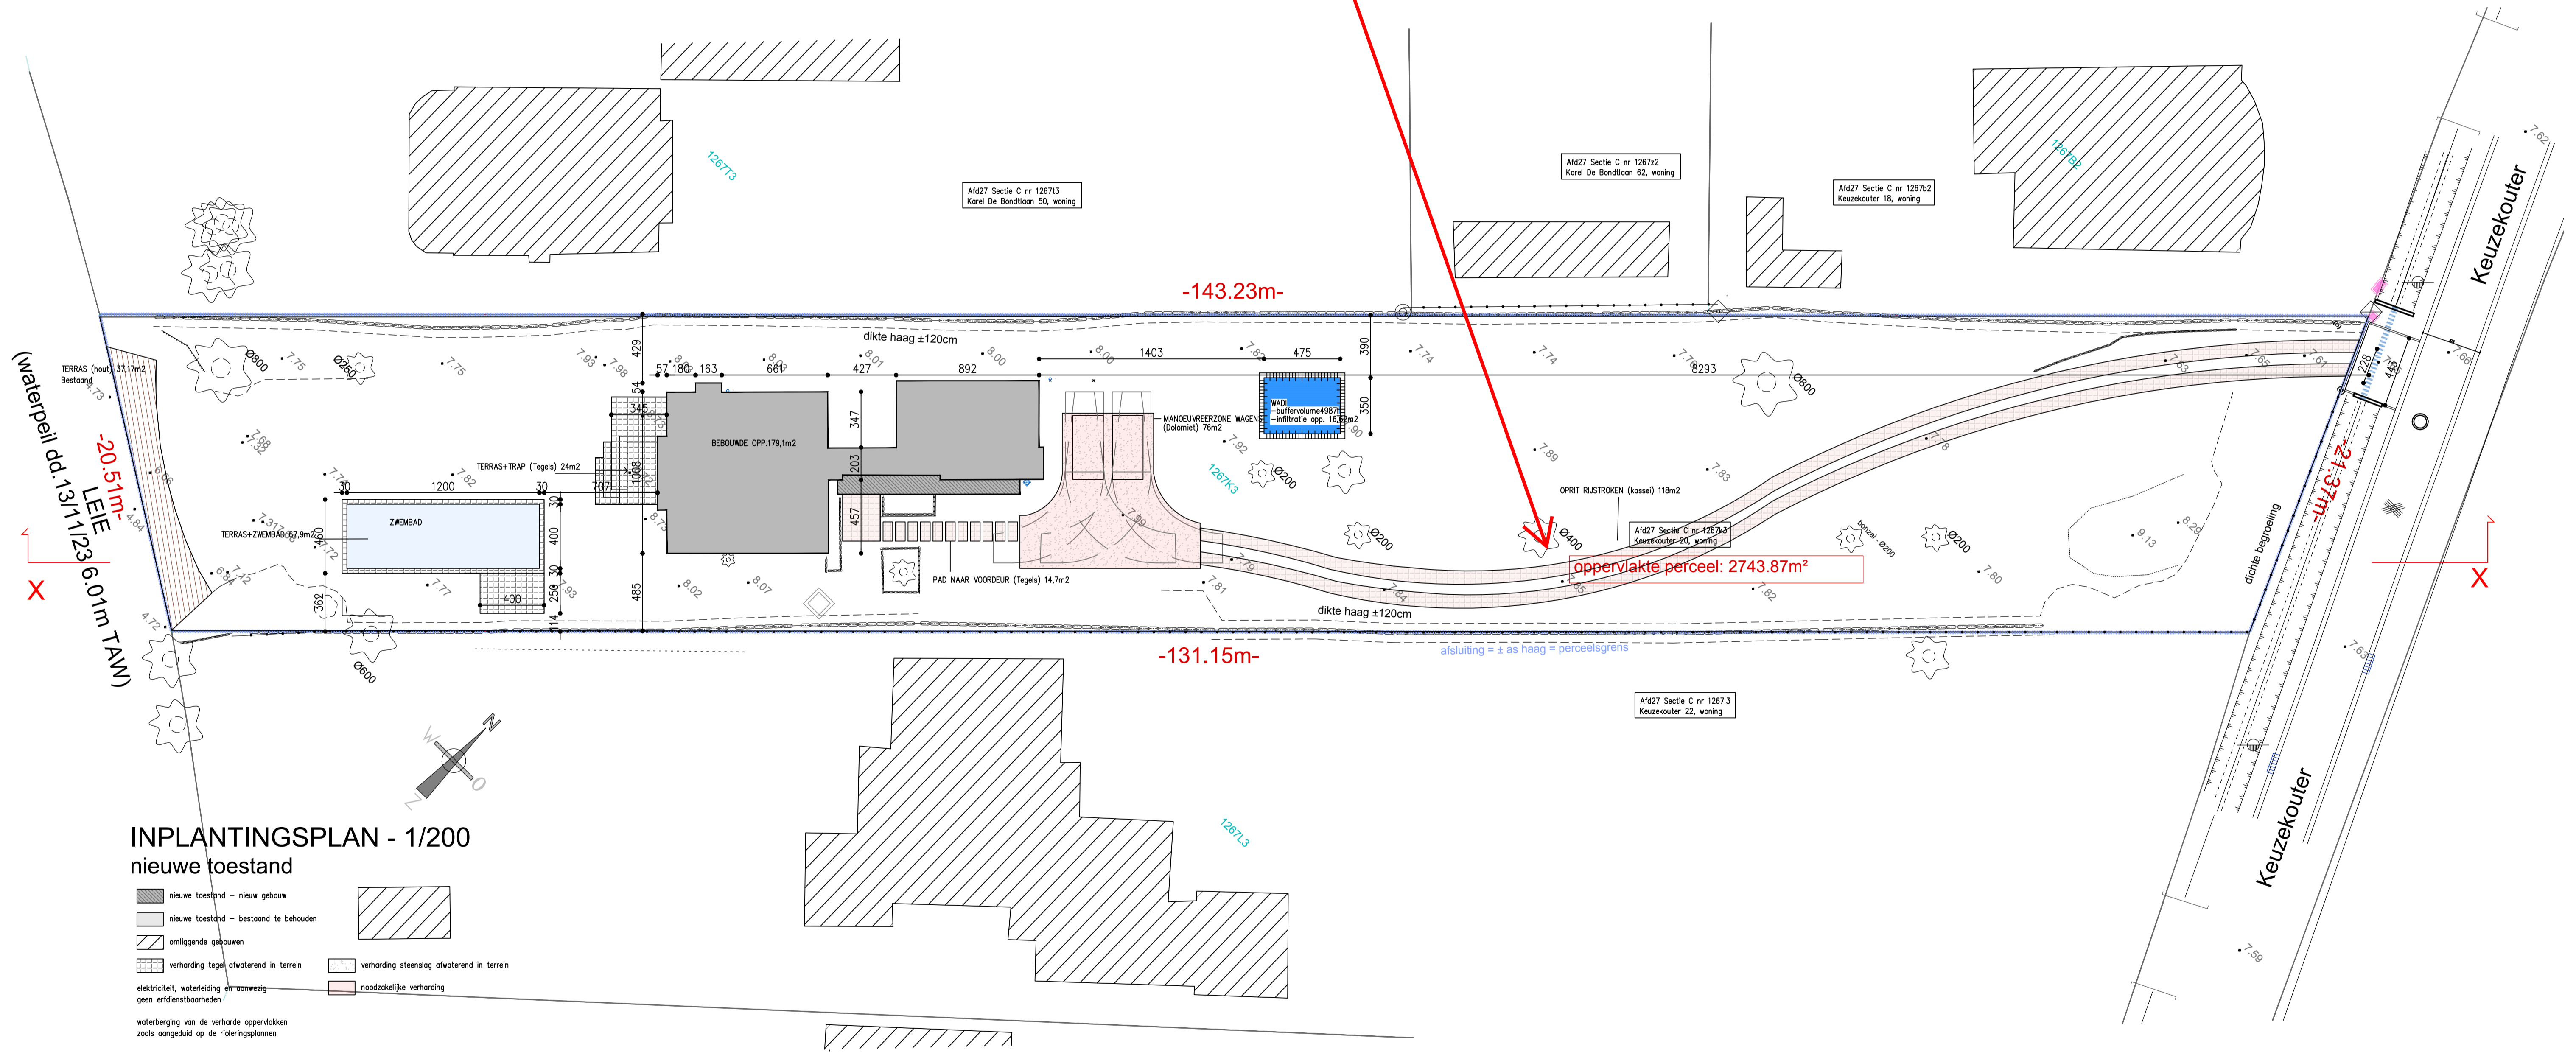


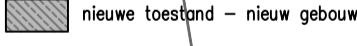

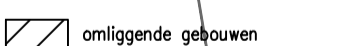
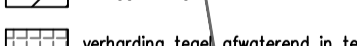

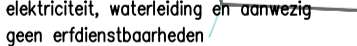

PROJECT: verbouwing woning		STADIUM: OMGEVINGSVERGUNNING	
ADRES: Keuzekouter 20, 9031 Drongen		DATUM 15/04/2024	SCHAAL 1:200
ONTWERPER: Verzele Els Ir. Architect bvba Kouterlosstraat 137 - 9800 Deinze telefoon 0032 475 96 00 53 e-mail els@verzele-els-architect.be	OPDRACHTGEVERS: Dhr. & Mevr. Verstraete, De Paepe		
	PLAN: Inplantingsplan nieuw	BA_I_N_1	

**ZIE BIJZONDERE  
VOORWAARDE(N)**

De heraanleg van de oprijlaan volgens de voorgestelde uitvoeringsmethode dient binnen het bestaande tracé van de oprijlaan voorzien te worden om bijkomende bodemverdichting en wortelschade te beperken. Om de impact van bodemverdichting en wortelschade te beperken wordt geadviseerd om voorafgaand en tijdens de werken een boomdeskundige ETW in te schakelen.



**INPLANTINGSPLAN - 1/200**  
nieuwe toestand

-  nieuwe toestand - nieuw gebouw
  -  nieuwe toestand - bestaand te behouden
  -  omliggende gebouwen
  -  verharding tege afwaterend in terrein
  -  verharding steenslag afwaterend in terrein
  -  elektriciteit, waterleiding en aanwezig geen erfdienstbaarheden
  -  noodzakelijke verharding
- waterberging van de verharde oppervlakken zoals aangegeven op de rioleringsplannen

