



ZIE BIJZONDERE
VOORWAARDE(N)

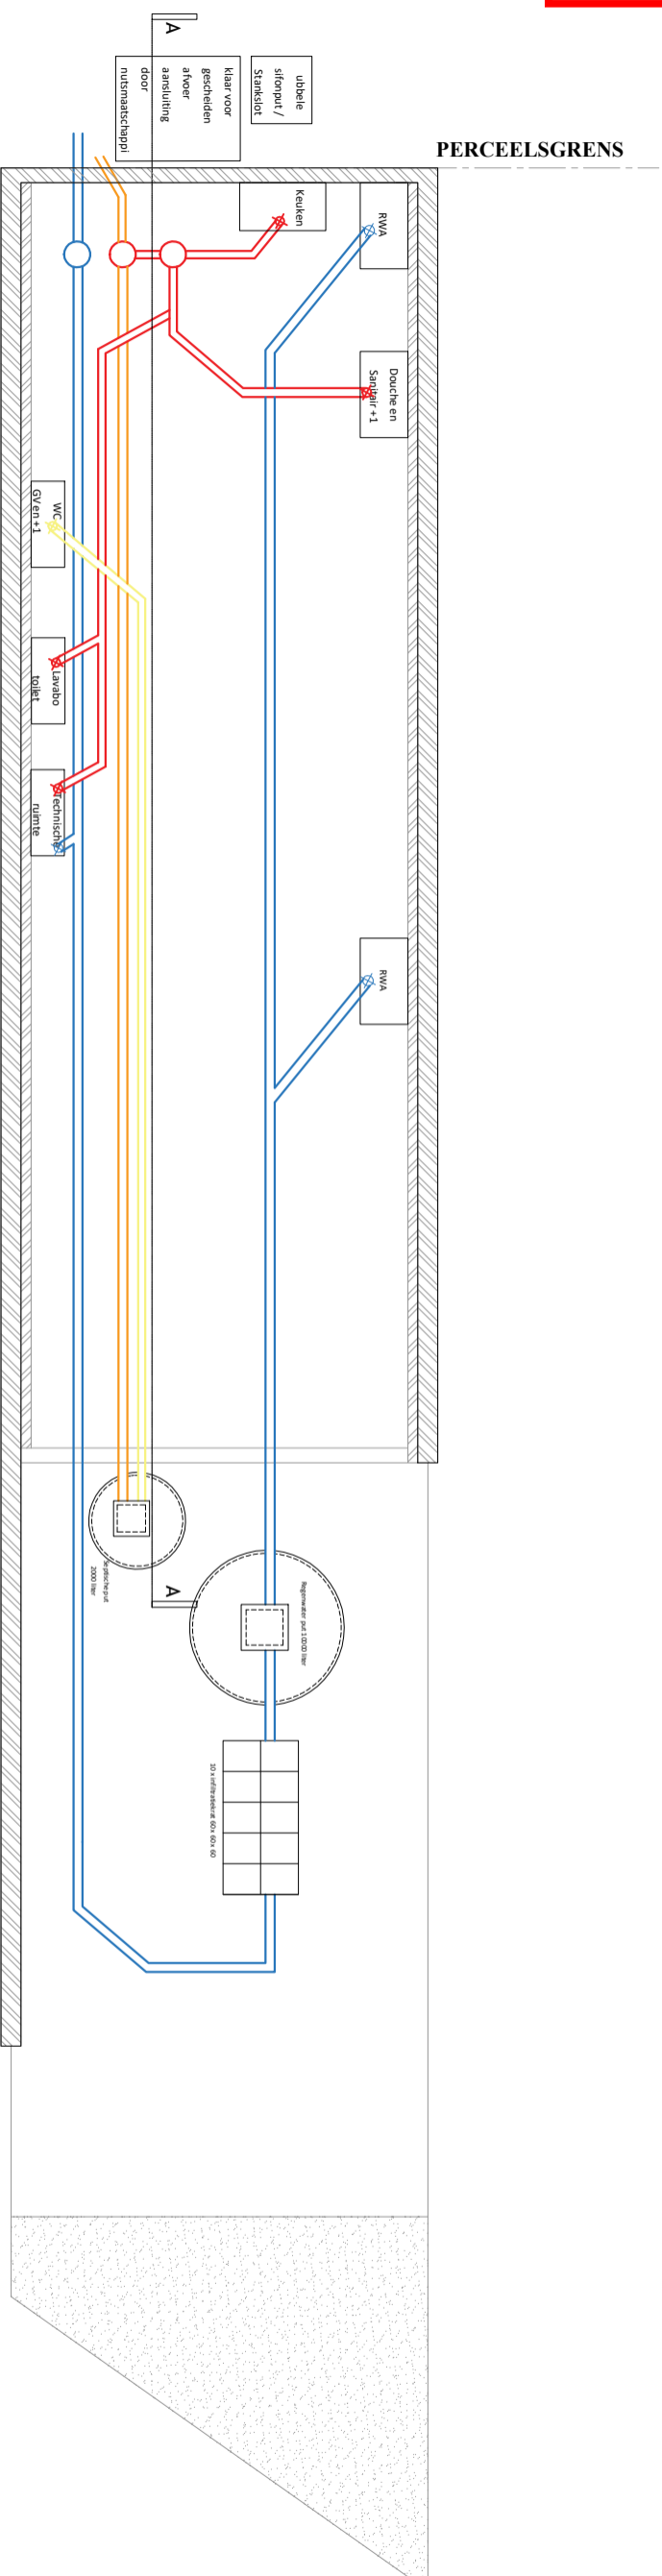

Plan Fundering NT

Maateenheid: Millimeter
Schaal: 1:125

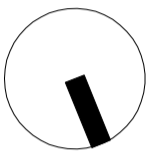

EN.ARCHITECTUUR HAZENLAAN 2 – 9032 WONDELGEM – BE 1001.516.585 – info@enarchitectuur.be		240330 VB UYTENHOVE		VERBOUWING VAN EEN RIJWONING		Revisie		Datum	
DISCLAIMER Deze plannen zijn bouwvoorspellingen en mogen niet als uitvoeringsplannen gebruikt worden. Alle plannen zijn eigendom van BEN SCHEPENS architect. Deze mogen niet geheel of gedeeltelijk gereproduceerd worden zonder voorafgaande schriftelijke goedkeuring. Het niet naleven hiervan geeft recht op een schadevergoeding en zal gerechtelijk vervolgd worden.		BOUWHEER Dhr.-Mevr. Uyttenhove – Gans Sander –Honne @ #client E-mail #Client E-mail 2 #Client Phone Number		WERFADRES ELFNOVEMBERSTRAAT 30 9030 MARIKERKE		Schaal Datum 27/03/2023		27/03/2023	
FACTURATIE Brugse steenweg 347 9030 Marikerke BTW /		Schiedamschen dijk 1000 9030 Marikerke		FORMAAT A4		Layout ID 01			
WERFADRES ELFNOVEMBERSTRAAT 30 9030 MARIKERKE Kad. Nr #Site Custom		Schiedamschen dijk 1000 9030 Marikerke		FORMAAT A4		Layout ID 01			
