


**ZIE BIJZONDERE  
VOORWAARDE(N)**

**Volgende werken worden uit de vergunning gesloten:**  
-Het verbouwen van de schuur tot poolhouse

**Inkorten terras**  
Het vlonderterras moet worden ingekort zodat het terras buiten de kroonprojectie van de meerstammige vierbes is gelegen.

**Aanplanten boom**  
Er moet minimaal één hoogstammige streekeigen boom (HS12/14) worden geplant ten laatste in het eerstvolgende plantseizoen en op minimaal 2 m van de perceelsgrenzen.

**Riolering:**  
De overloop/leegloop van het buitenzwembad dient op de regenwaterleiding of RWA aangesloten te worden (bij leegloop moet de chloordosering op tijd stoppen), terugspoelwater/de backwash van de filter moet op de vuilwaterleiding of DWA aangesloten te worden.

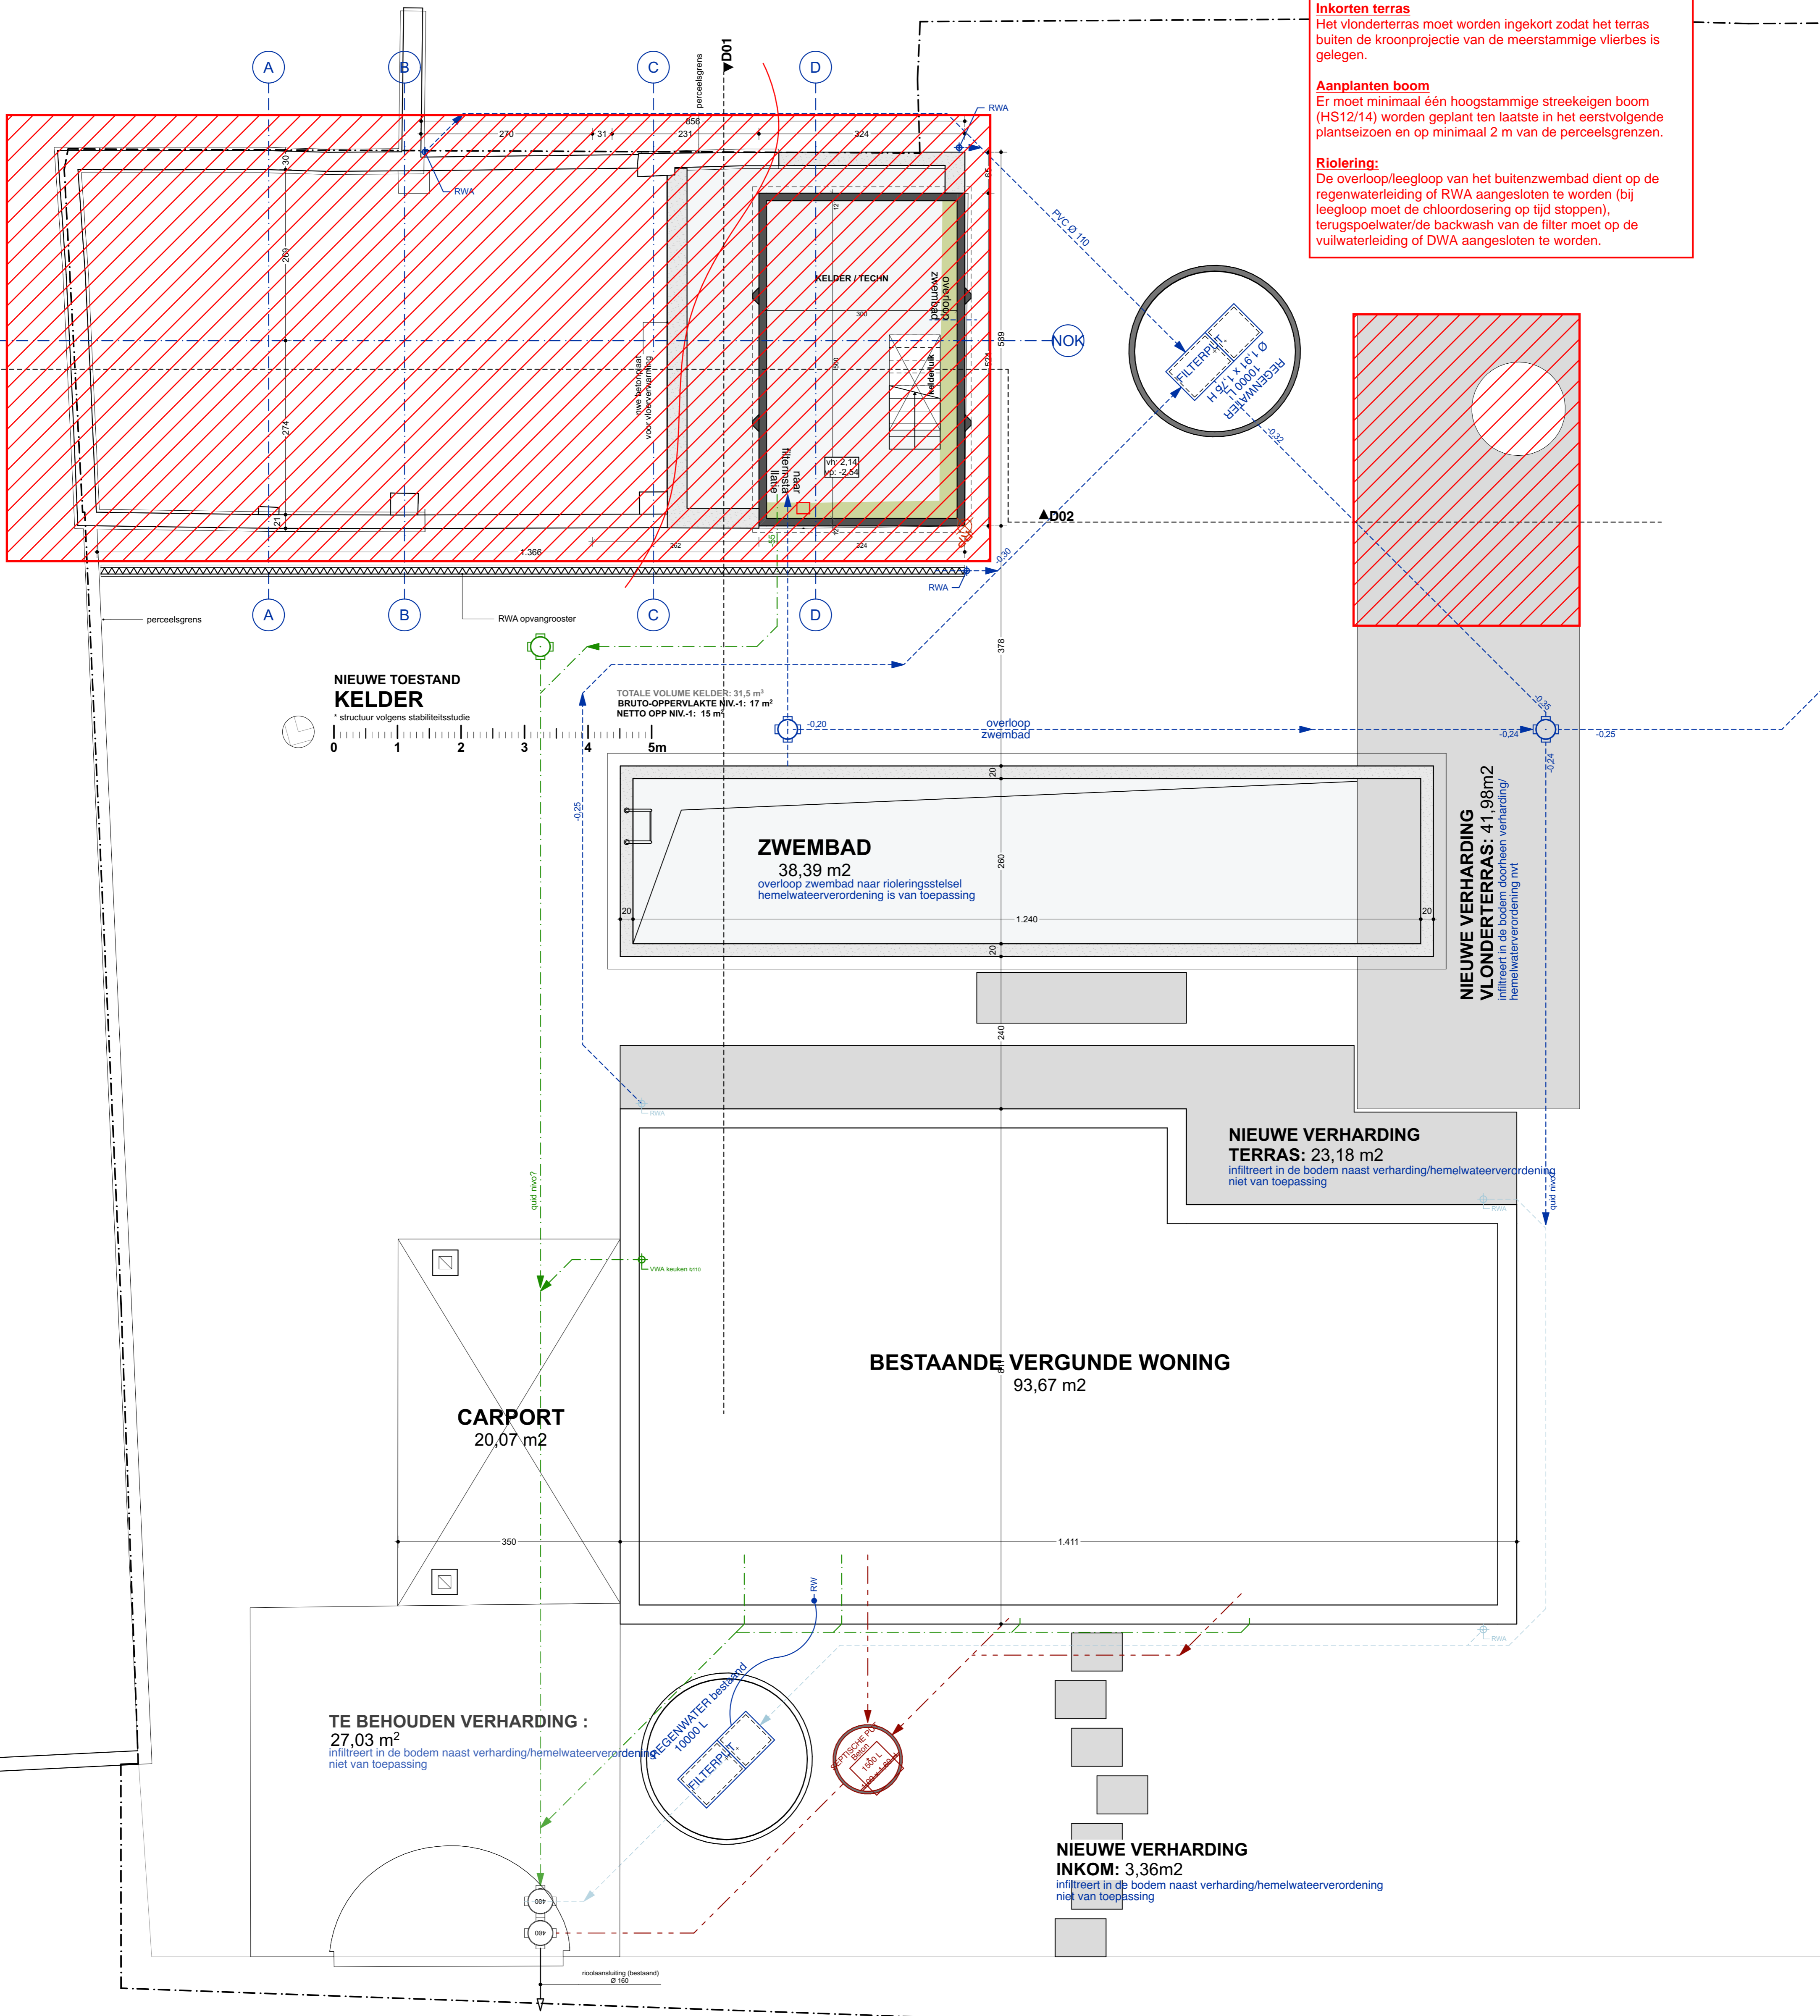

**NIEUWE TOESTAND  
KELDER**  
\* structuur volgens stabiliteitsstudie

TOTALE VOLUME KELDER: 31,5 m³  
BRUTO-OPPERVLAKTE NIV.-1: 17 m²  
NETTO OPP. NIV.-1: 15 m²

**ZWEMBAD**  
38,39 m²  
overloop zwembad naar rioleringsstelsel  
hemelwaterverordening is van toepassing

**NIEUWE VERHARDING  
VLONDERTERRAS: 41,98m²**  
infiltrteert in de bodem doorheen verharding/  
hemelwaterverordening nvt

**NIEUWE VERHARDING  
TERRAS: 23,18 m²**  
infiltrteert in de bodem naast verharding/hemelwaterverordening  
niet van toepassing

**BESTAANDE VERGUNDE WONING**  
93,67 m²

**CARPORT**  
20,07 m²

**TE BEHOUDEN VERHARDING :**  
27,03 m²  
infiltrteert in de bodem naast verharding/hemelwaterverordening  
niet van toepassing

**NIEUWE VERHARDING  
INKOM: 3,36m²**  
infiltrteert in de bodem naast verharding/hemelwaterverordening  
niet van toepassing