


**ZIE BIJZONDERE
VOORWAARDE(N)**

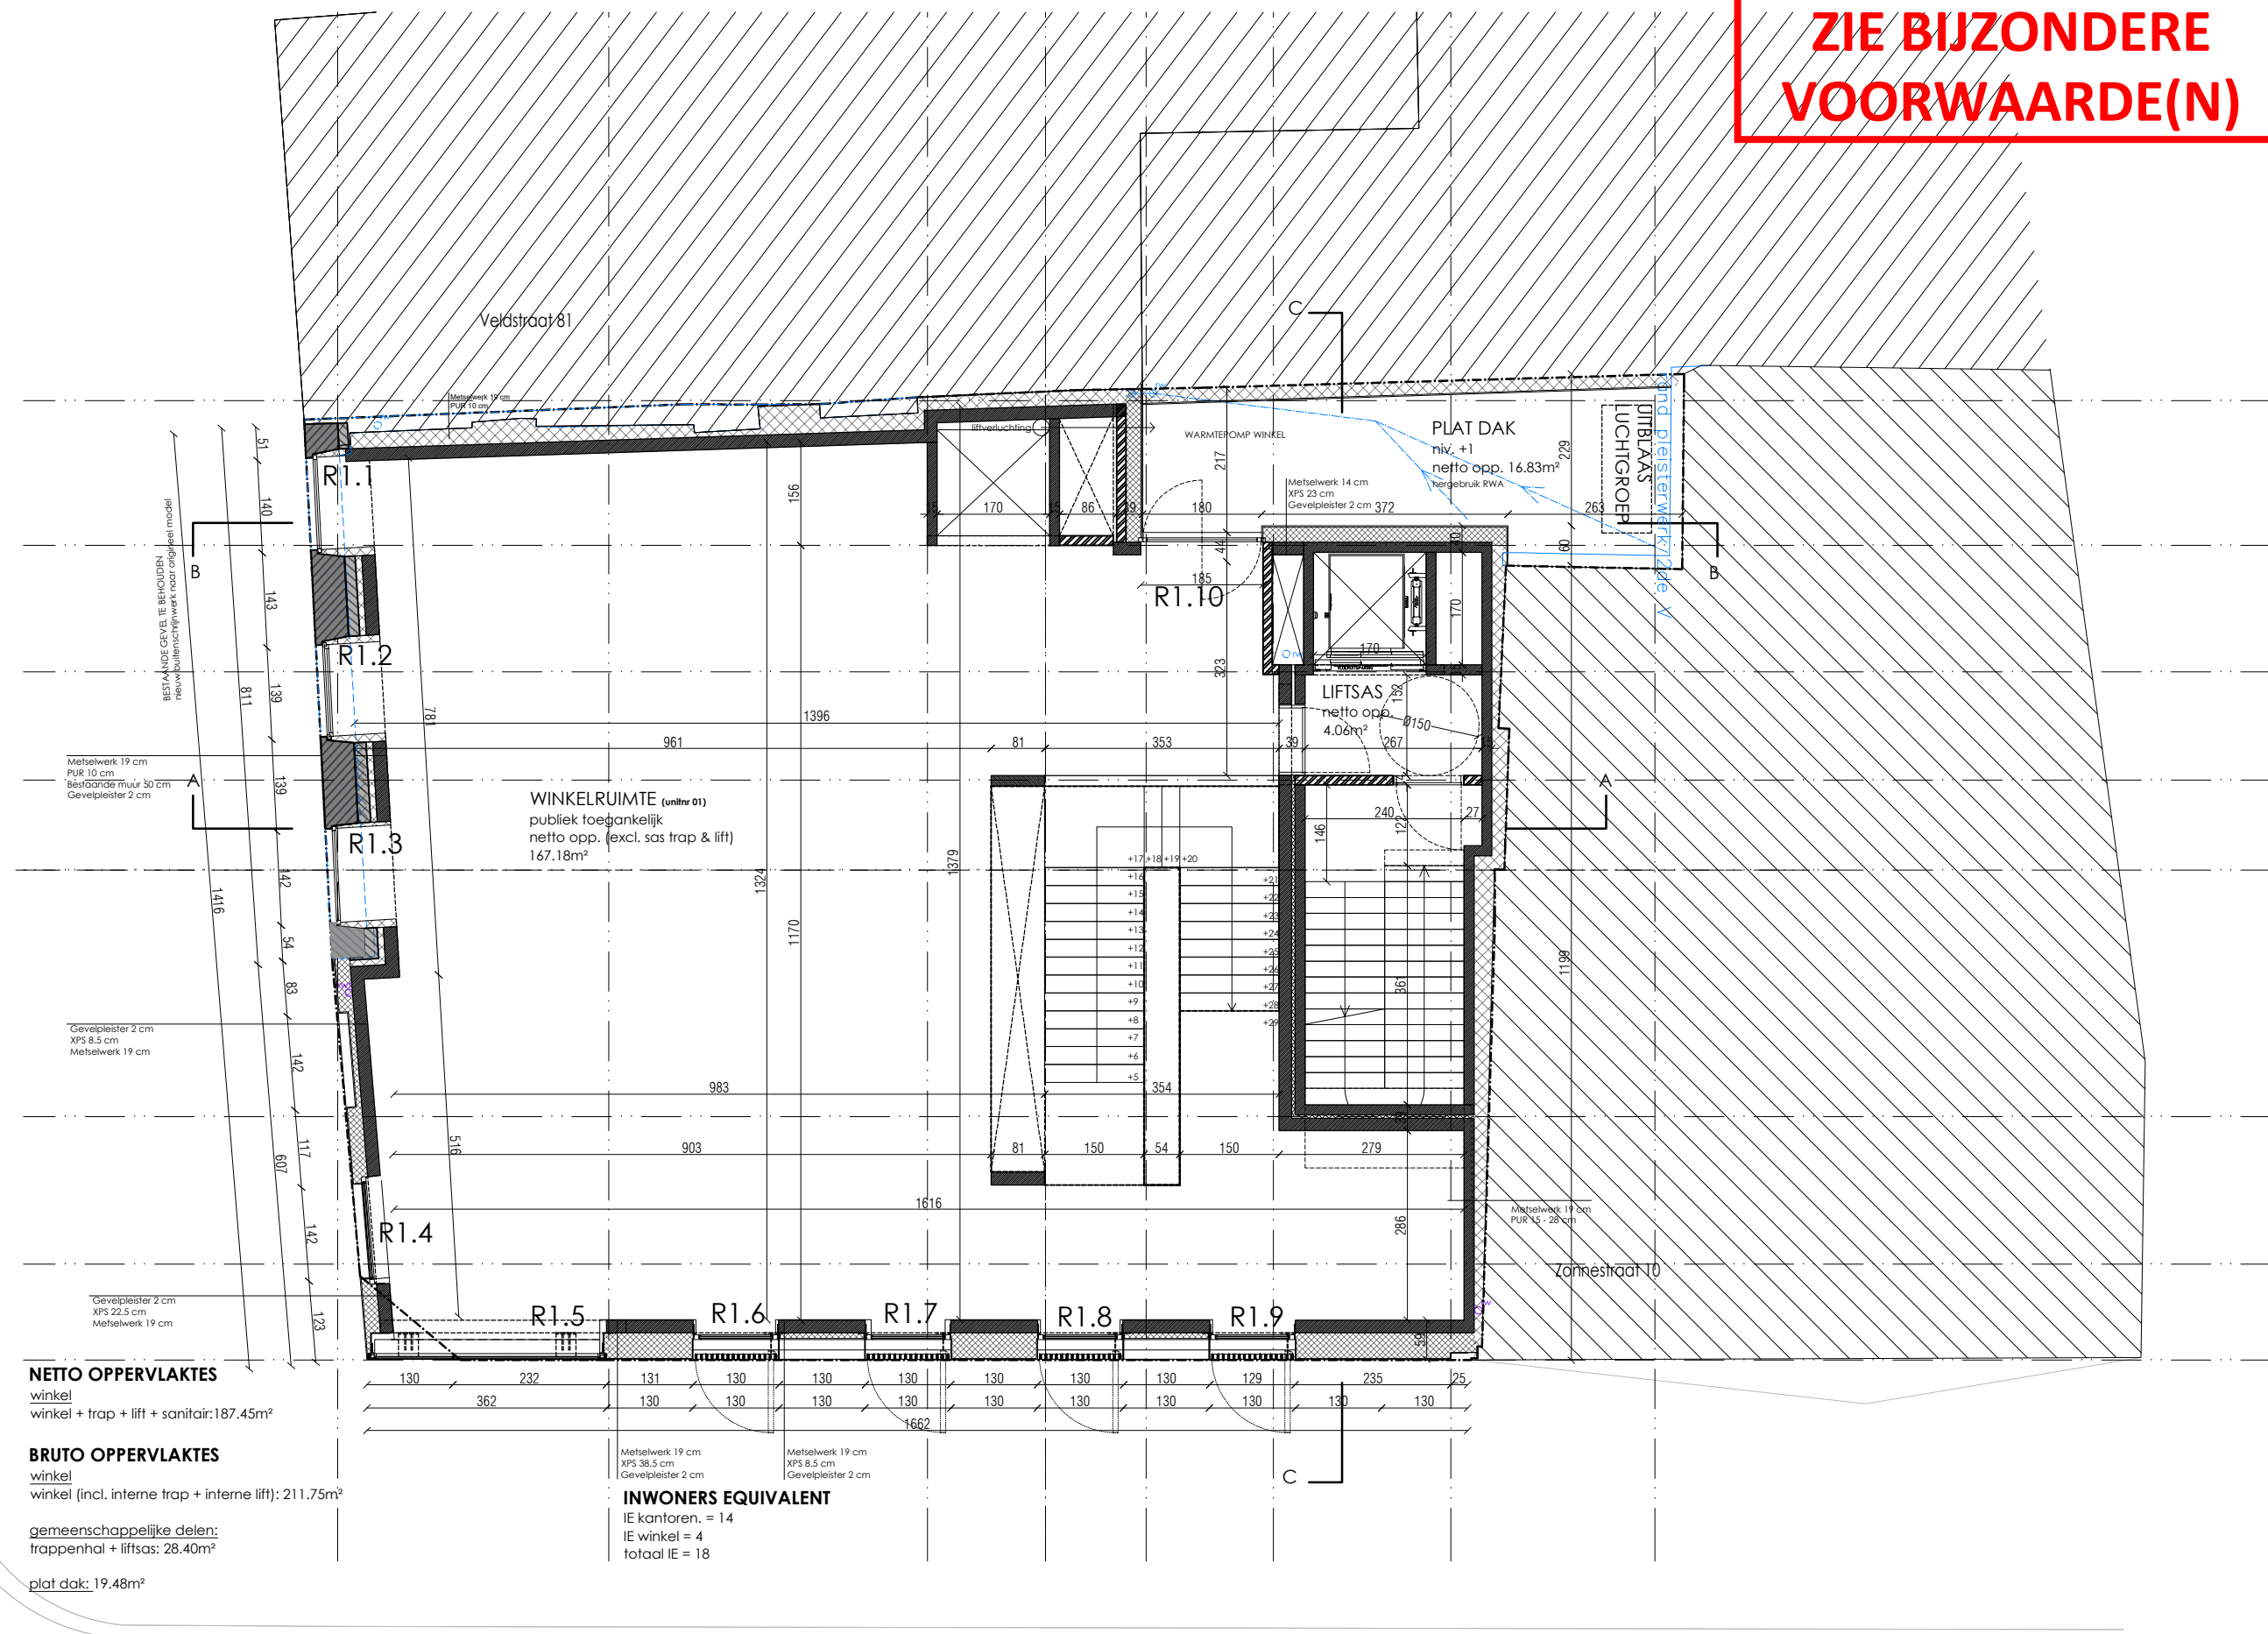

VERDIEPING +1

