


VELDSTRAAT  
gemeenteweg - kasseien met tramsporen

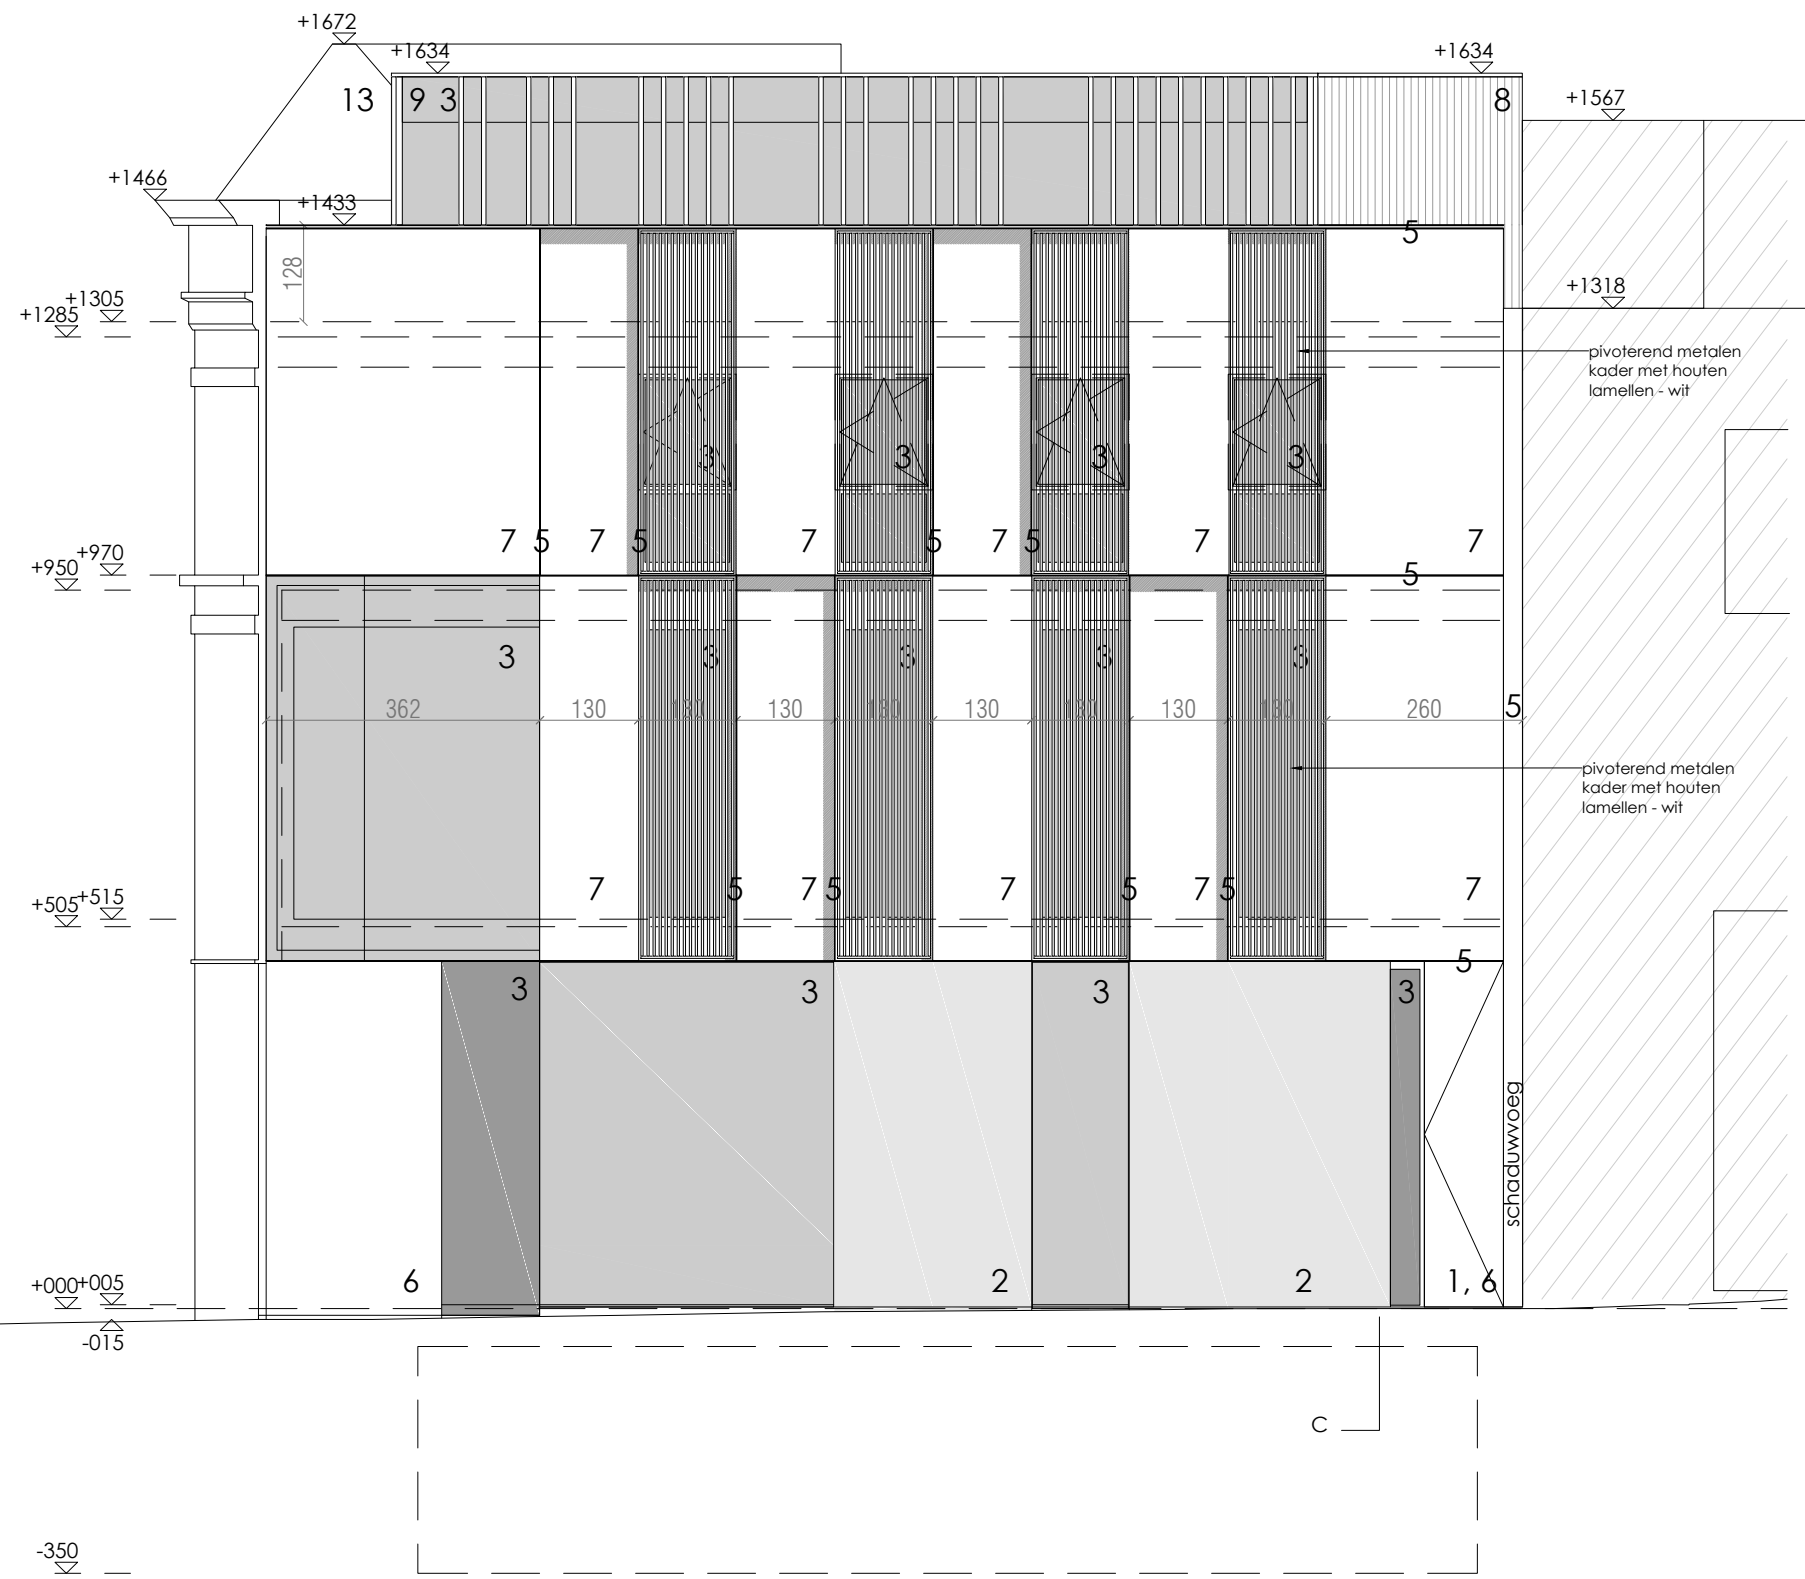

GEVEL ZONNENSTRAAT

1:100

