


**ZIE BIJZONDERE
VOORWAARDE(N)**

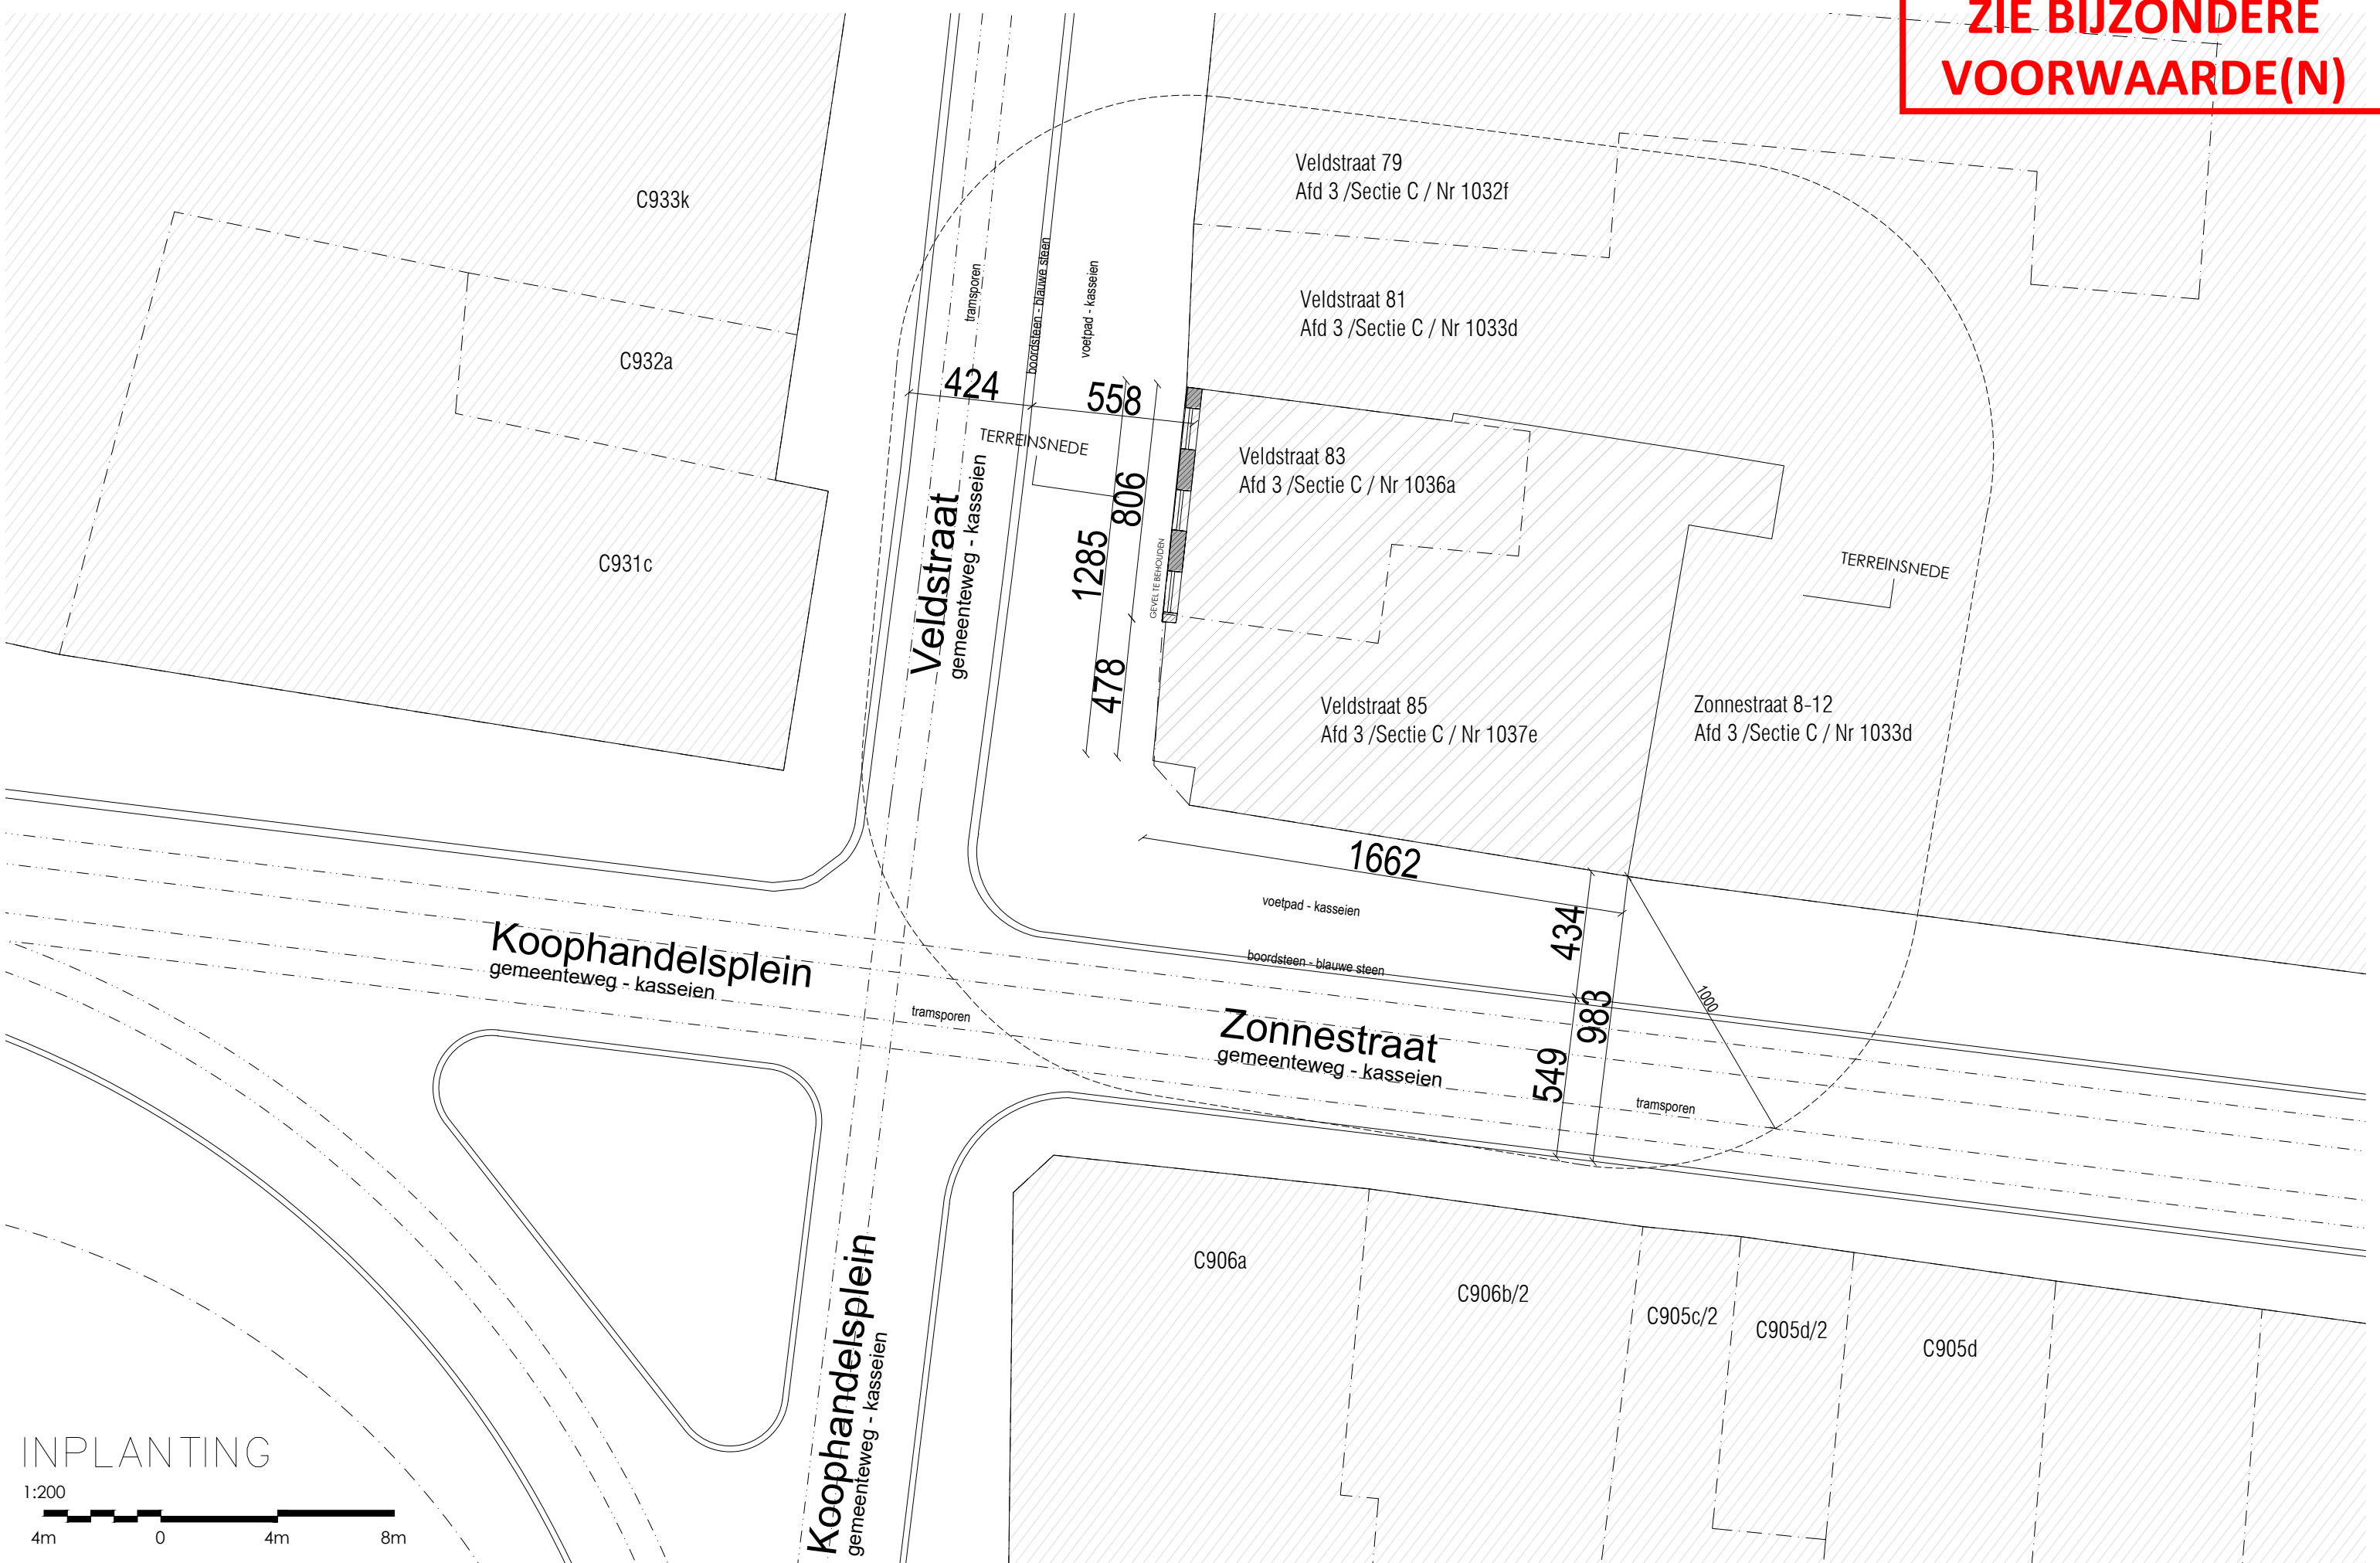

INPLANTING



N
Inplanting
1/100

Veldstraat
Gent

25 11 2020
Zoethoudt bv