
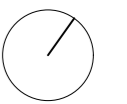


**ZIE BIJZONDERE
VOORWAARDE(N)**

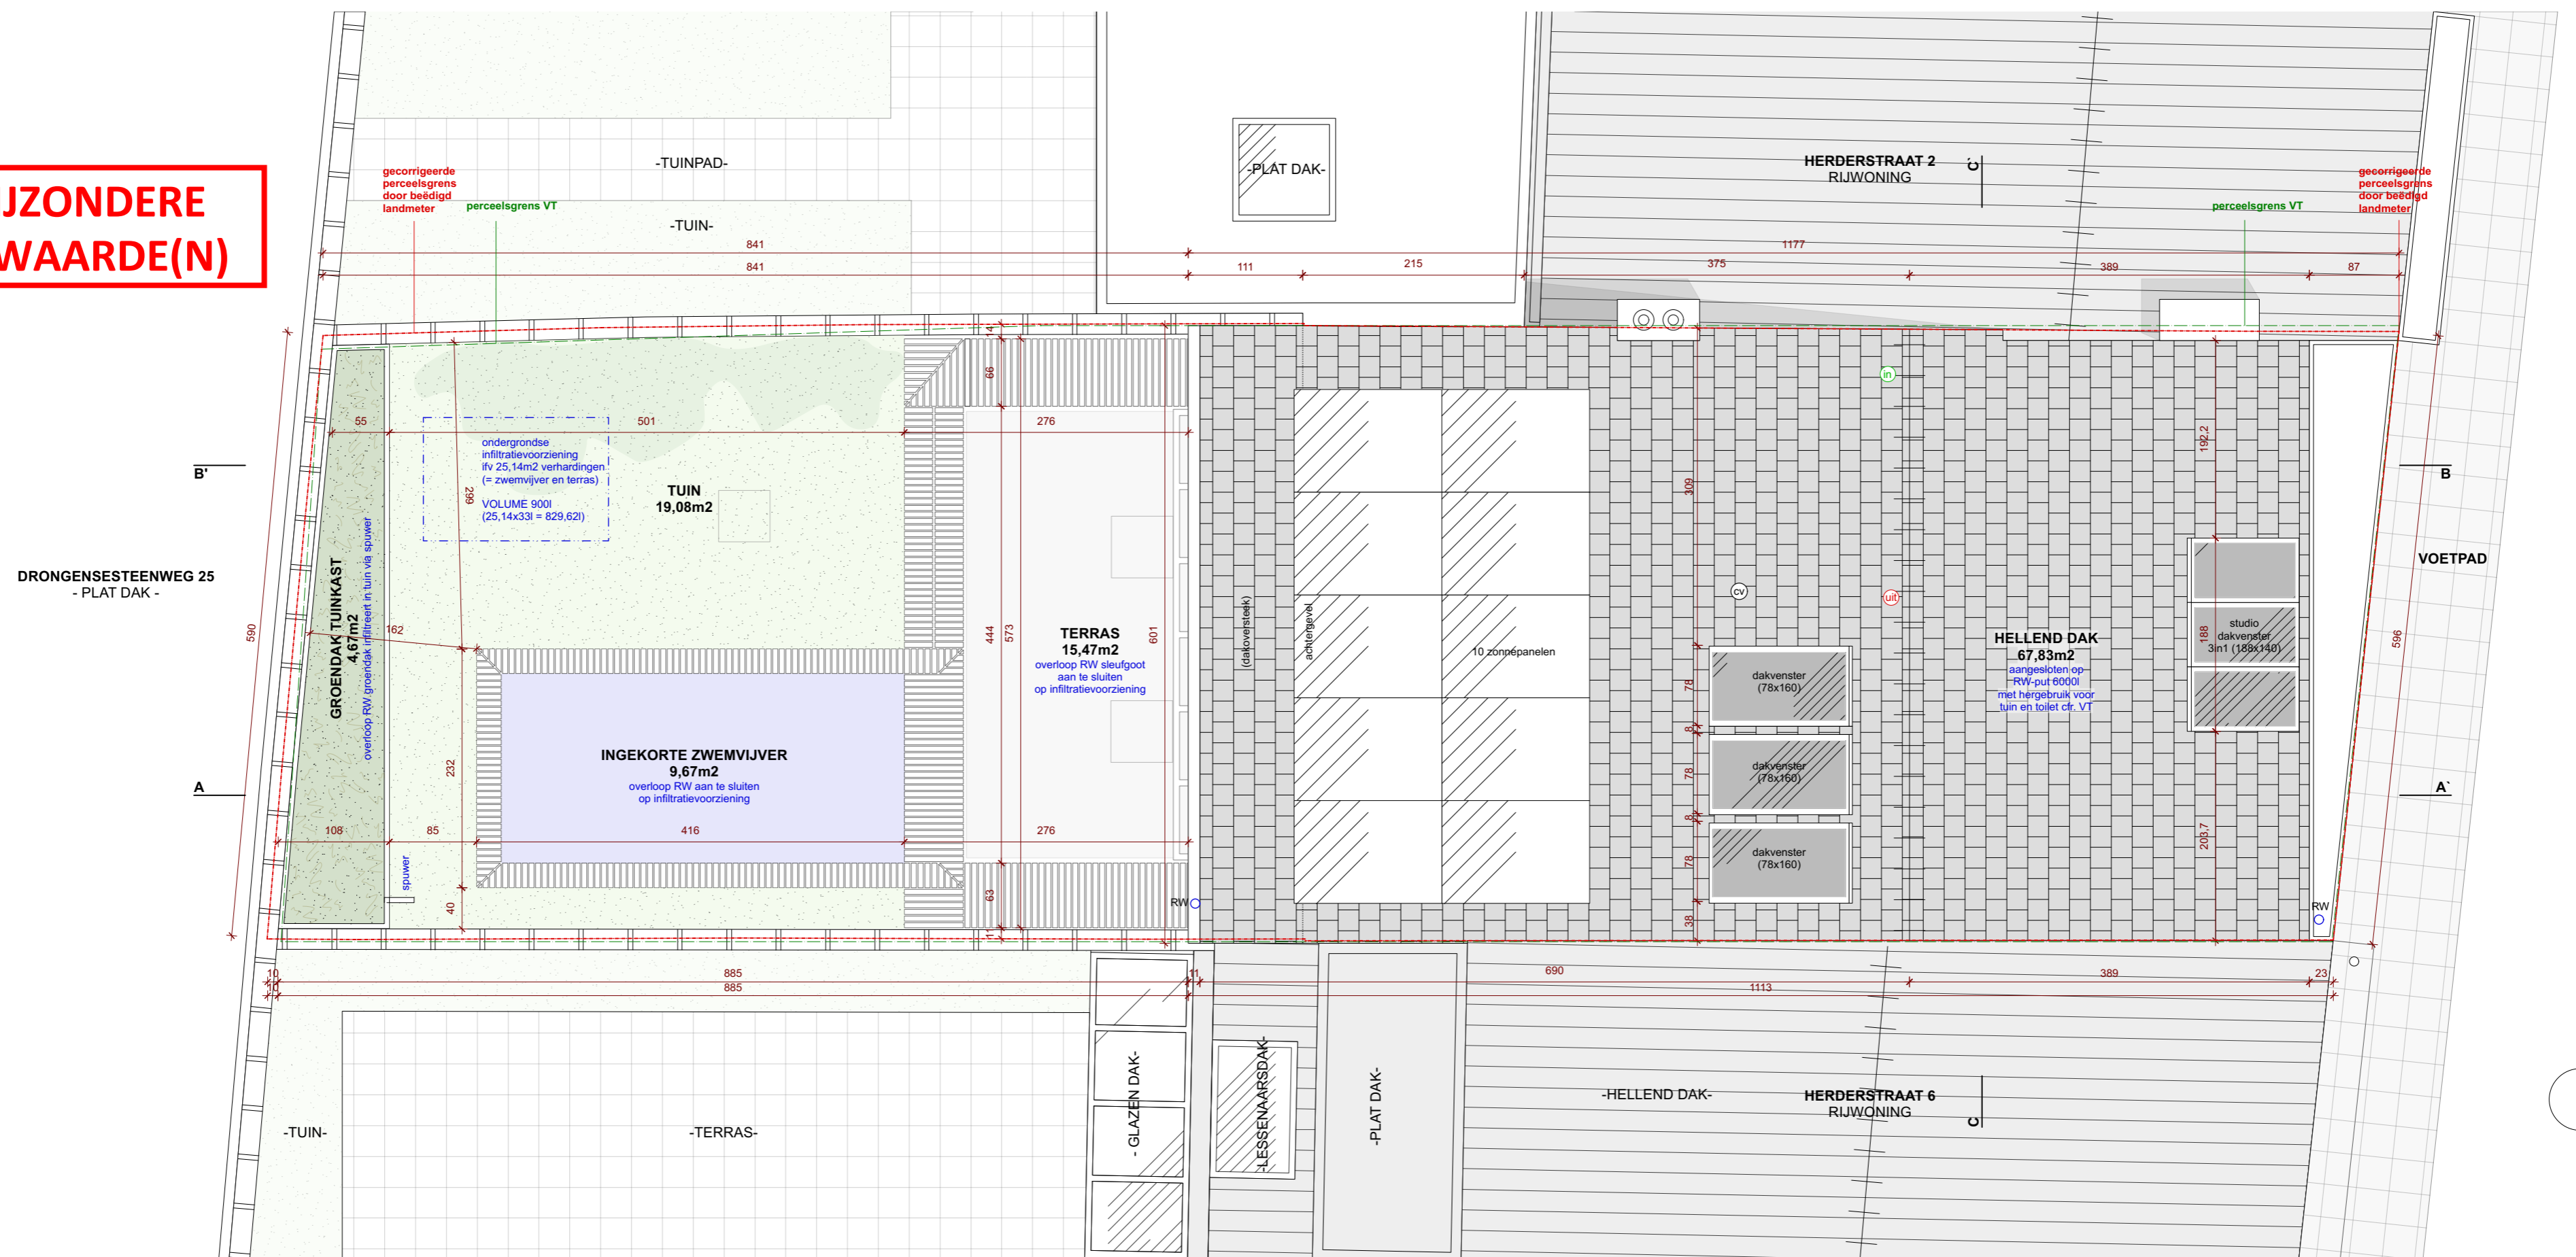

0 1m