


**ZIE BIJZONDERE  
VOORWAARDE(N)**

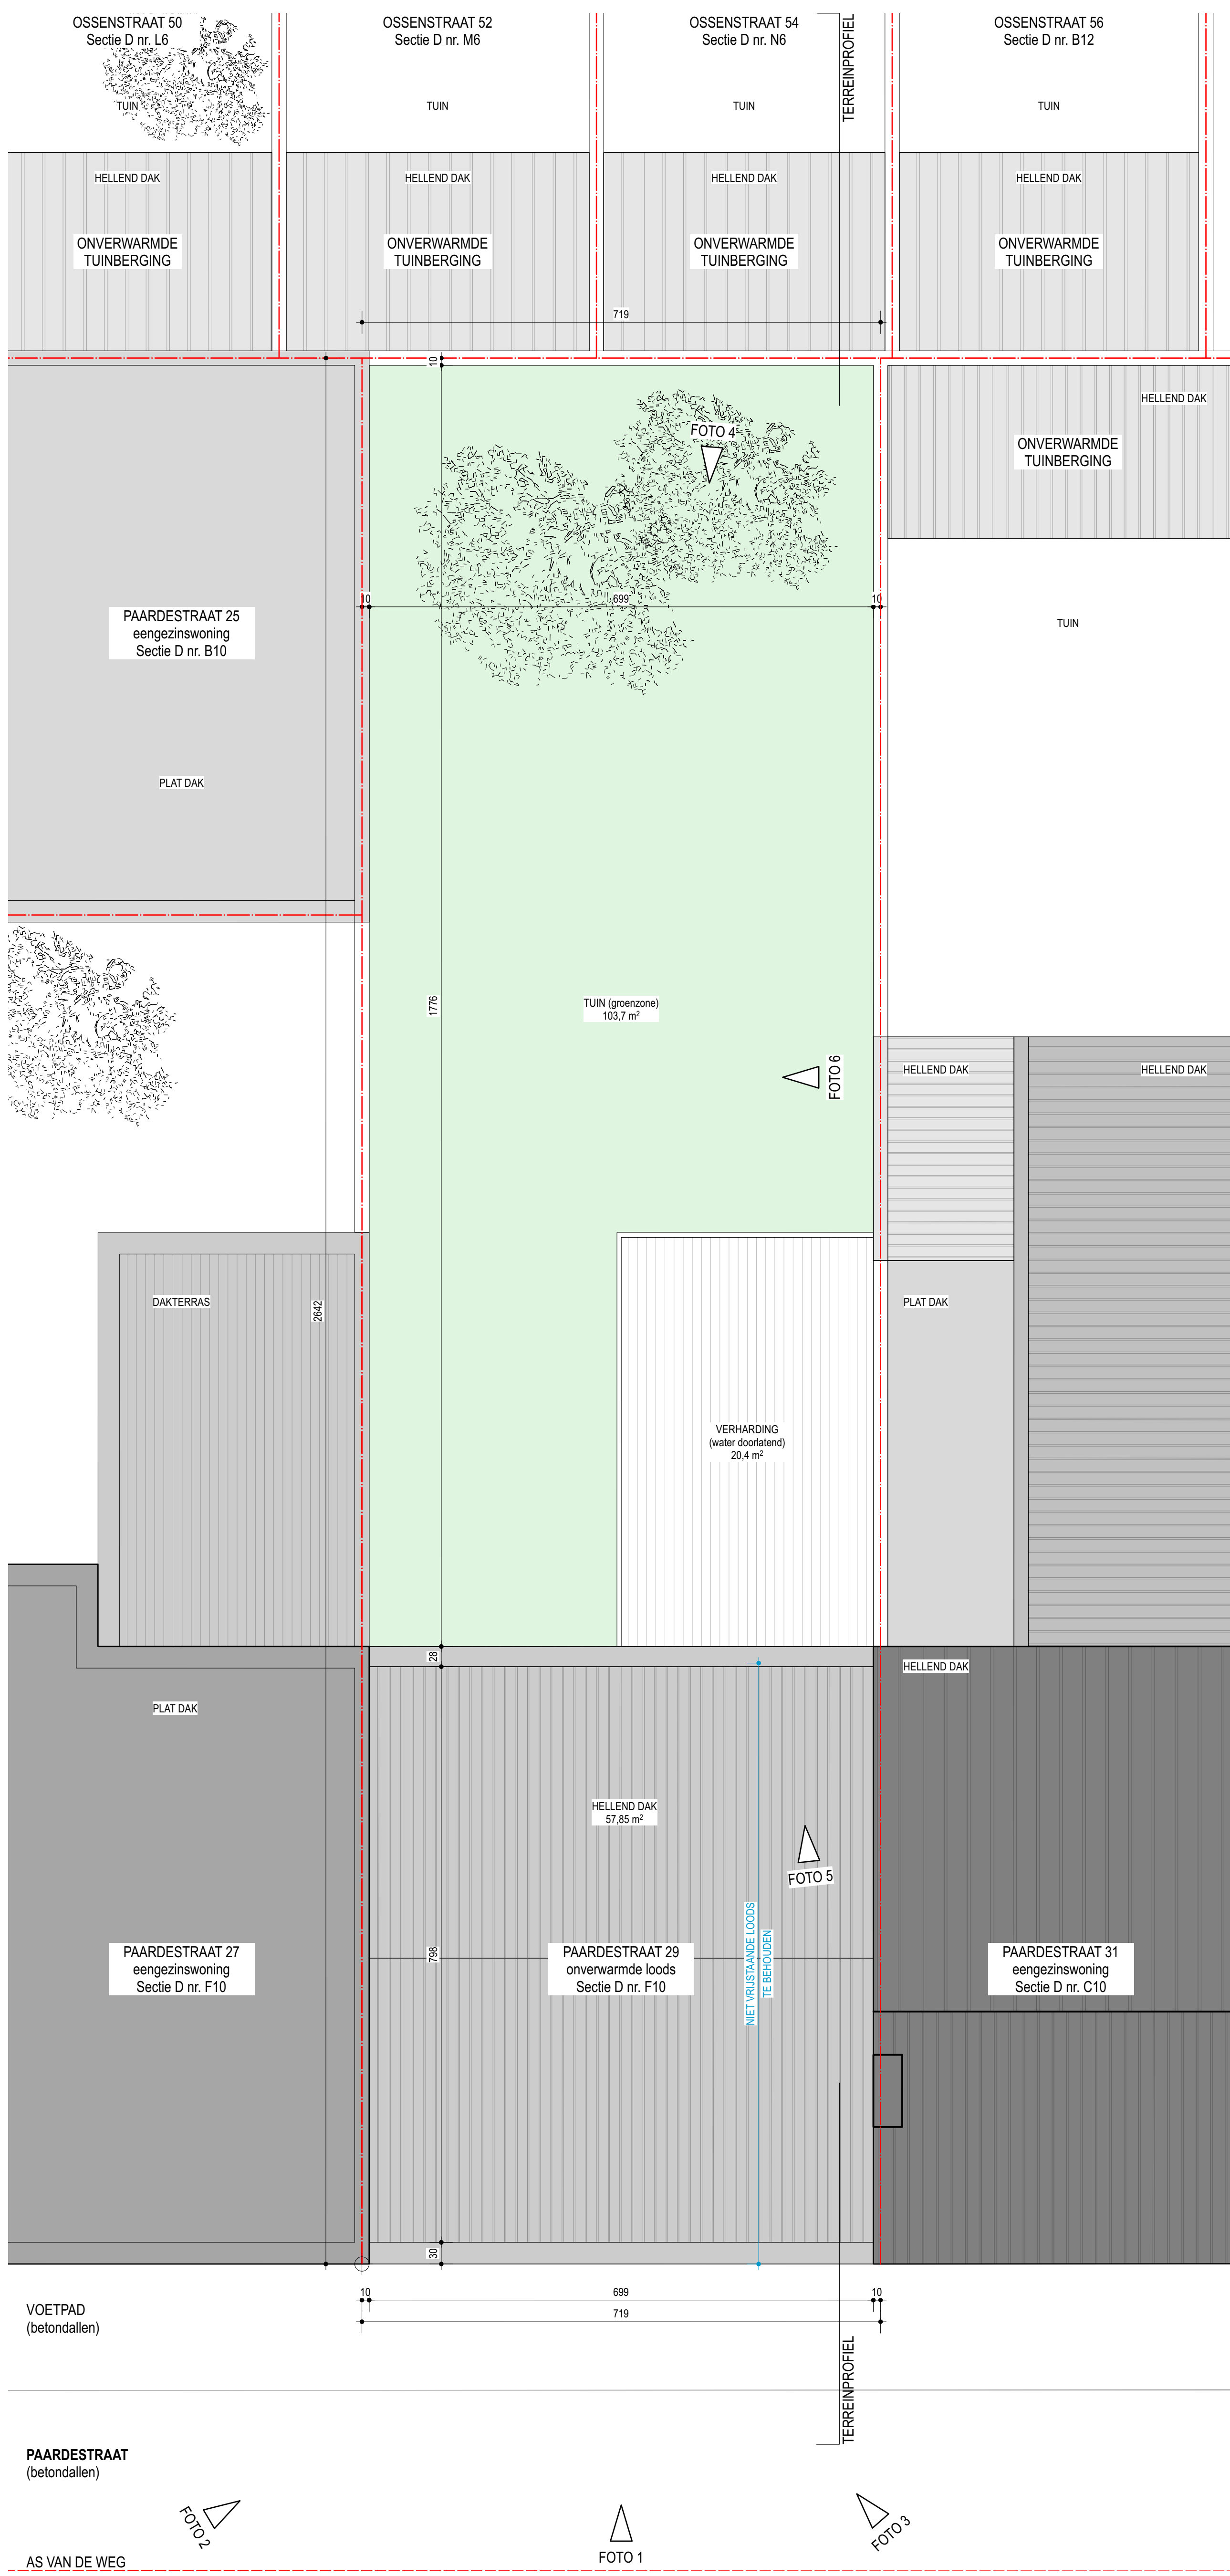

<b>Inplantingsplan</b> <b>Nieuwe Toestand</b> <small>BA_PAARD_I_N_01</small>		<b>PROJECT</b> PAARD <small>Gedetailleerde afbraak niet-vrijstaande loods</small> <small>Paardestraat 29, 9000 Gent</small>	<b>BOUWHEER</b> <small>Dhr. Pieter Wierzbrouck en mev. Serafien Loozjens</small> <small>Paardestraat 27, 9000 Gent</small>	<b>ARCHITECT</b> <small>Arch. Ewoud Adams</small> <small>Holstraat 30, 9000 Gent</small> <small>BTW BE 0761.685.570</small>	<b>BLAD</b> <small>59.8 / 84</small>	<b>FASE</b> BA	<b>DOSSIER</b> 2401
		<small>24 in een onroerendgoedregister</small> <small>Alle tekeningen blijven eigendom van de ontwerper en mogen enkel onder toezicht van de bestemming gebruikt worden.</small>	<b>SCHAAL</b> 1:50	<b>DATUM</b> 23/04/2024	<b>PLANNR.</b> 8		