


**ZIE BIJZONDERE
VOORWAARDE(N)**

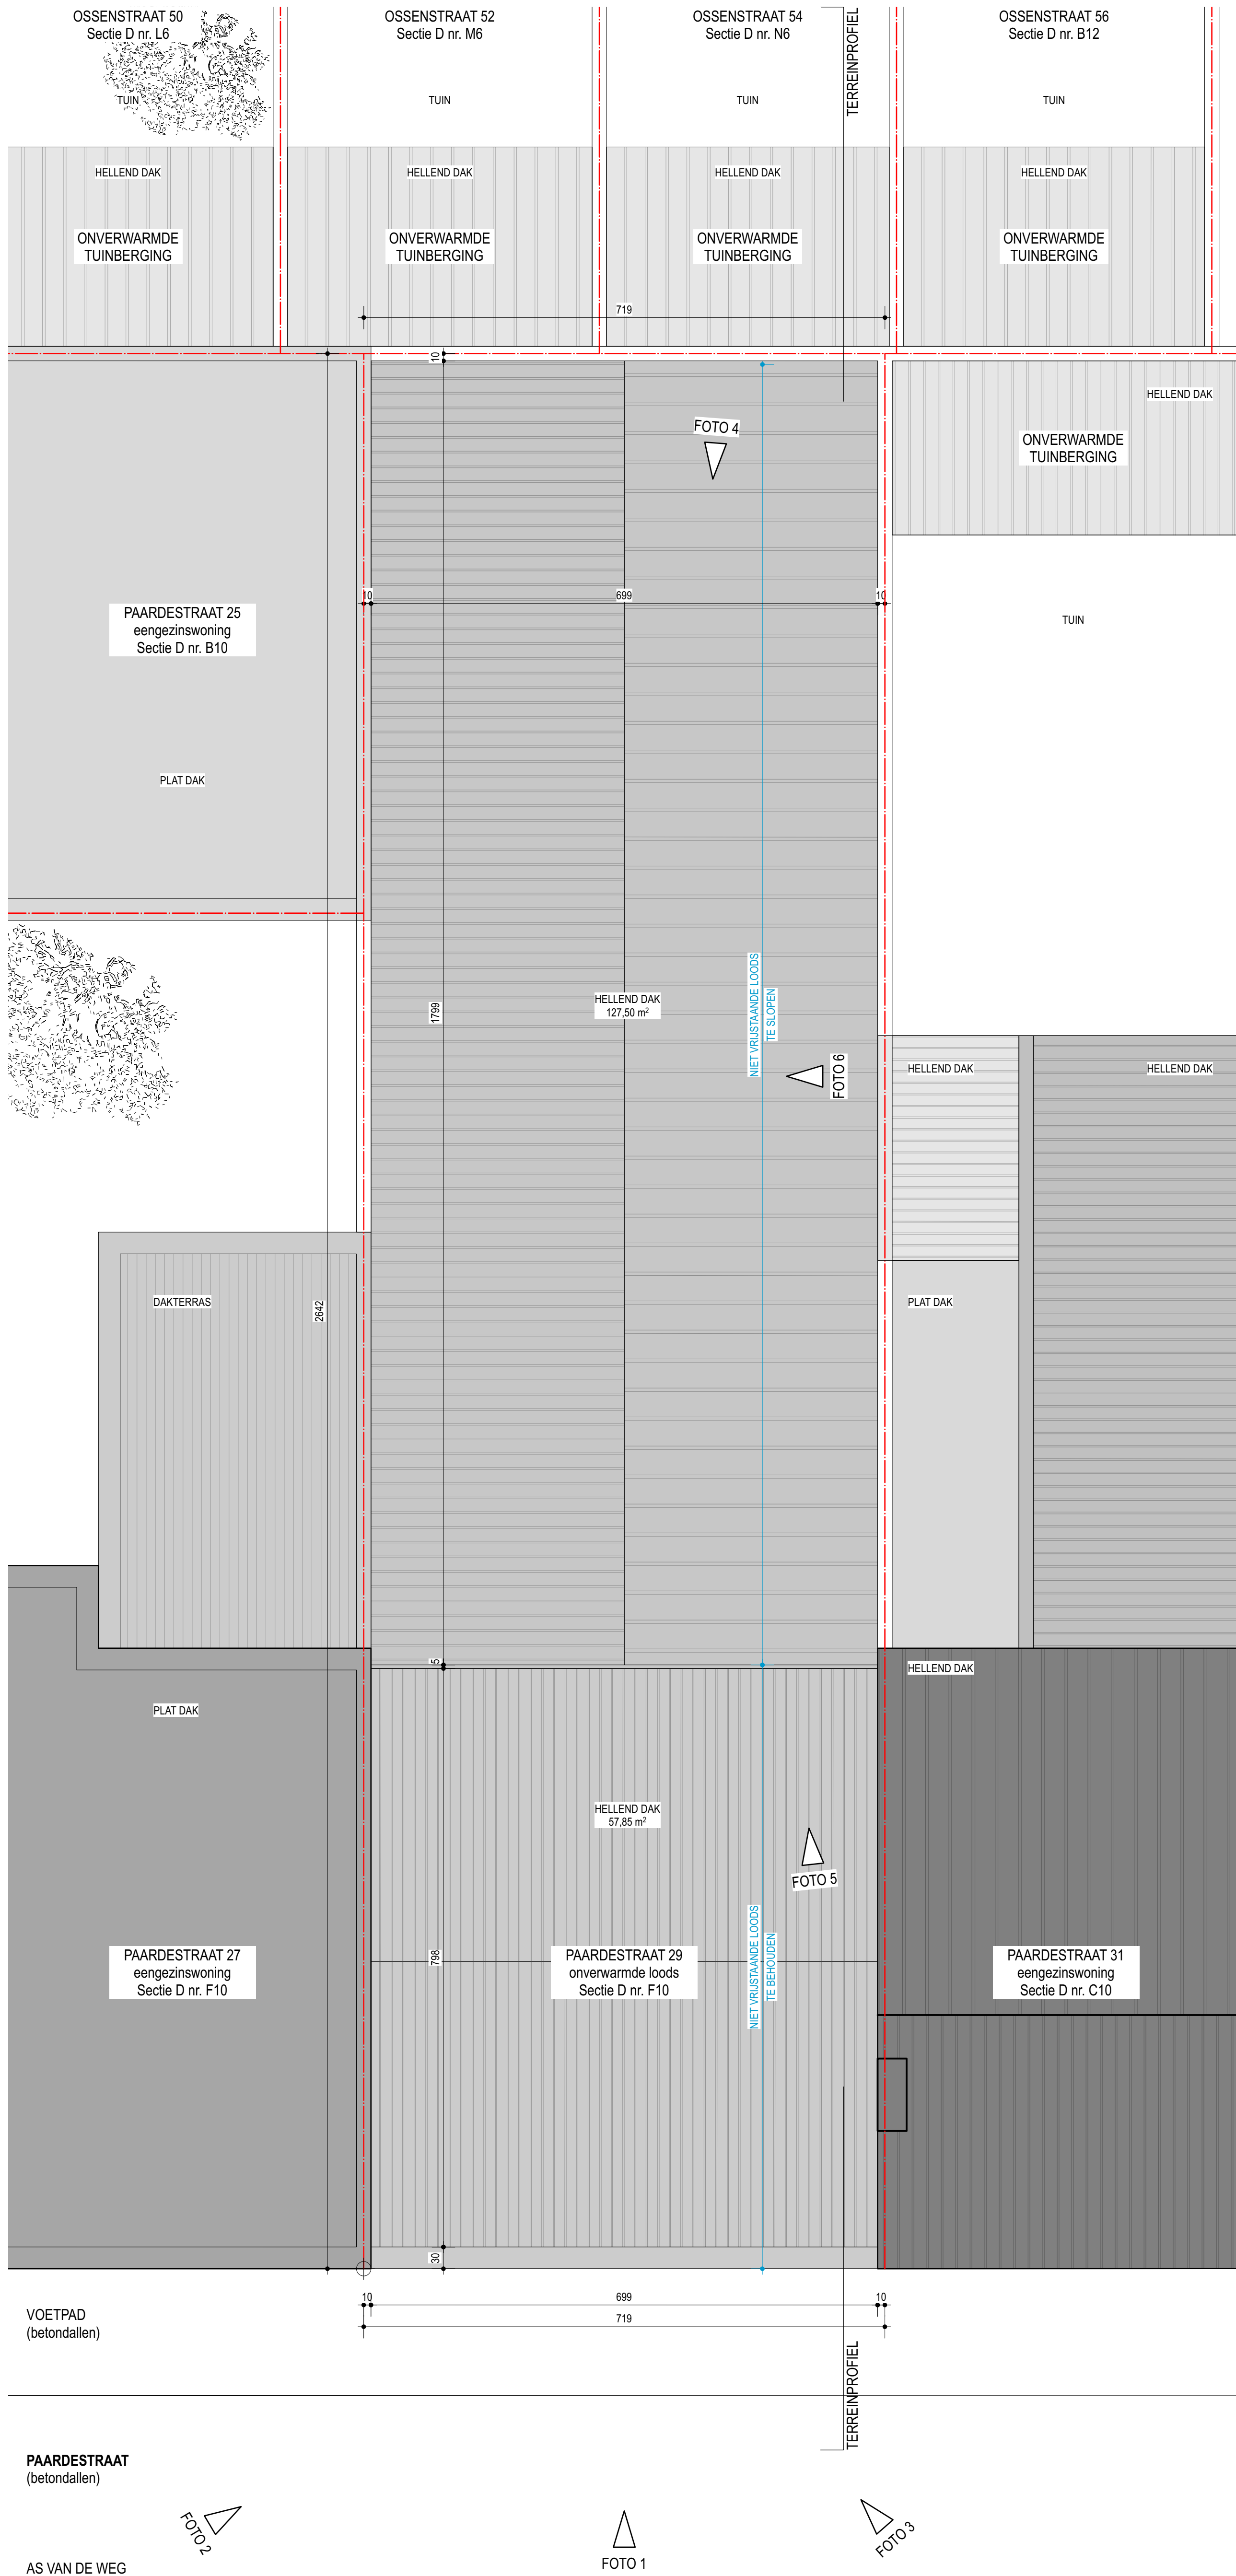

Inplantingsplan Bestaande Toestand <small>BA_PAARD_I_B_01</small> <small>Dit is een voorstudieplan. Uitvoeringsplanningen dienen voorgelegd te worden! Alle maten ter plaatse controleren! Alle tekeningen blijven eigendom van de ontwerper en mogen enkel onder bestemming geproduceerd worden.</small>	PROJECT PAARD <small>Gedetailleerde afbraak niet-vrijstaande loods</small> <small>Paardestraat 29,</small> <small>9000 Gent</small>	BOUWHEER <small>Dir. Pieter Wernbroeck en</small> <small>mevr. Serafien Loozjens</small> <small>Paardestraat 27,</small> <small>9000 Gent</small>	ARCHITECT <small>Arch. Ewoud Adams</small> <small>Holstraat 30,</small> <small>9000 Gent</small> <small>BTW BE 0761.685.570</small>	BLAD	FASE	DOSSIER
				59.8 / 84	BA	2401
	SCHAAL	DATUM	PLANNR.	1:50	23/04/2024	7