




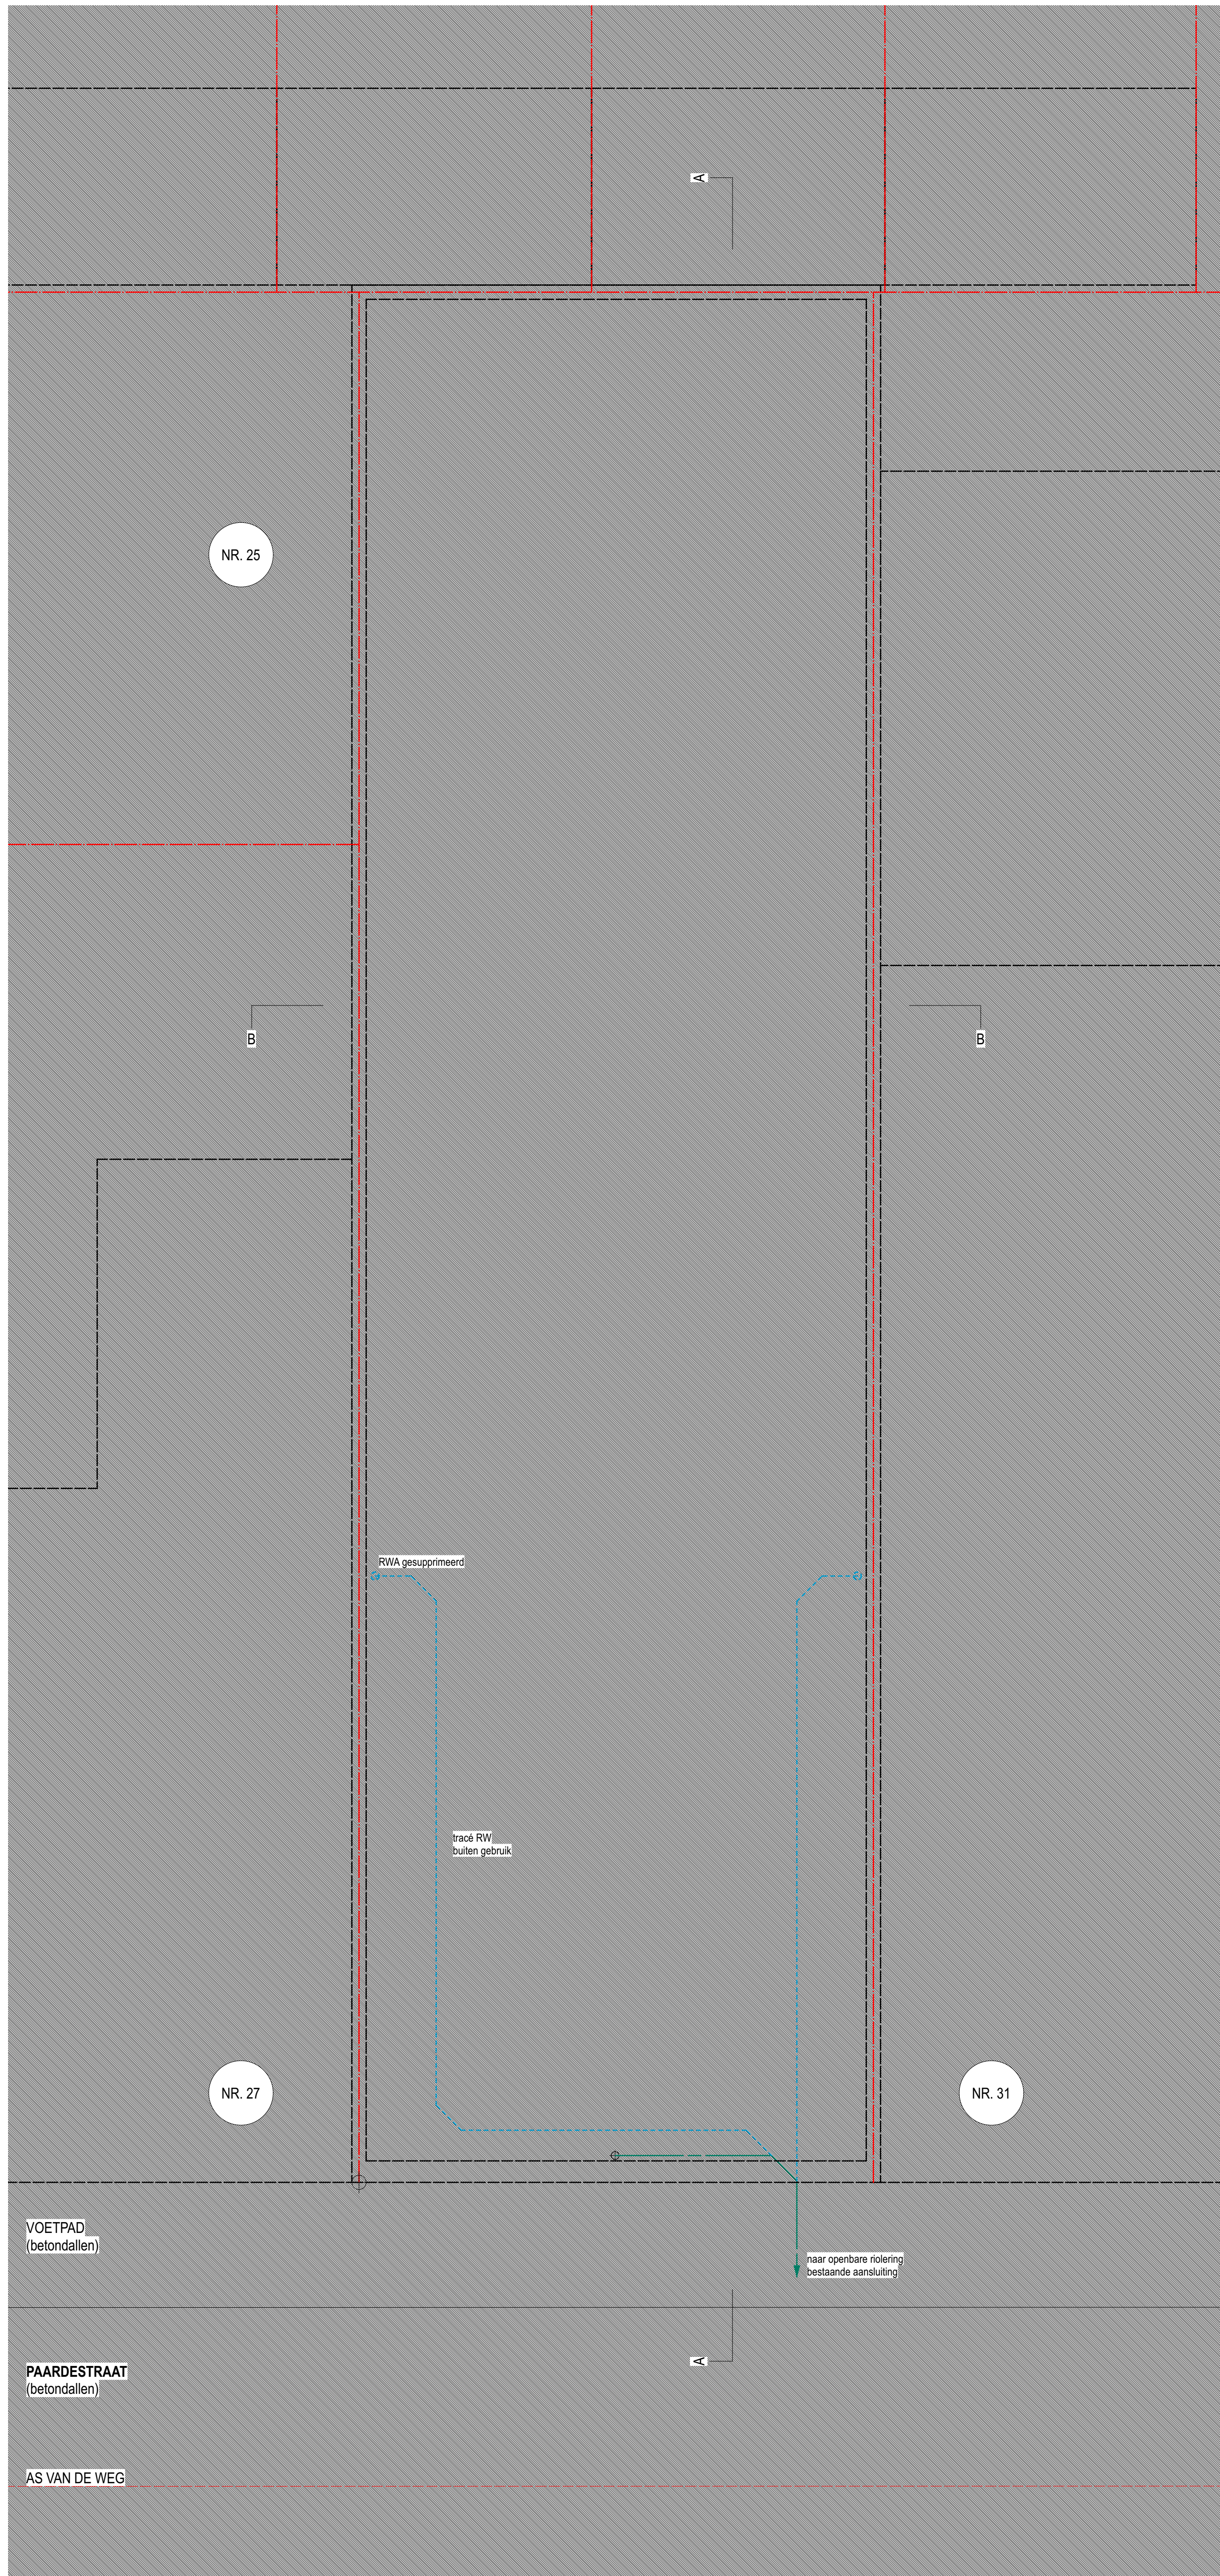
Alle ondergrondse afvoeren in pvc,
 diameter - 110 mm,
 met een hellingspercentage van 1 à 1.5%


DE AANNEMER VERGEWIST ZICH VAN DE PLAATS
 EN DE DIEPTE WAAR ER AANGESLOTEN ZAL
 WORDEN EN PAST ZIJN CIRCUIT HIERNAAR AAN

AFTAPPUNTEN FEGALIËN, HUISHOUD- WATER EN RWA-PUT
 WORDEN AANGESLOTEN OP HET RIOLERINGSTELSEL VOLGENS
 VIGERENDE RICHTLIJNEN.

riolering AW 
 riolering FW 
 riolering RW 

**ZIE BIJZONDERE
 VOORWAARDE(N)**



Rioleringsplan Nieuwe Toestand BA_PAARD_P_N_01 <small>Zie te een aanvraagformulier! Uitvoeringsplanningen dienen voorafgekeurd te worden! Alle meten ter plaatse controleren! Alle tekeningen blijven eigendom van de ontwerper en mogen enkel onder toezichting geproduceerd worden.</small>		PROJECT PAARD Gedeeltelijke afbraak niet-vrijstaande loods Paardestraat 29, 9000 Gent	BOUWHEER Dhr. Pieter Werbrouck en mev. Serafien Loozjens Paardestraat 27, 9000 Gent	ARCHITECT Arch. Ewoud Adams Holstraat 30, 9000 Gent BTW BE 0761.685.570	BLAD 59.8 / 84	FASE BA	DOSSIER 2401
		SCHAAL 1:50	DATUM 23/04/2024	PLANNR. 4			