


**ZIE BIJZONDERE  
VOORWAARDE(N)**

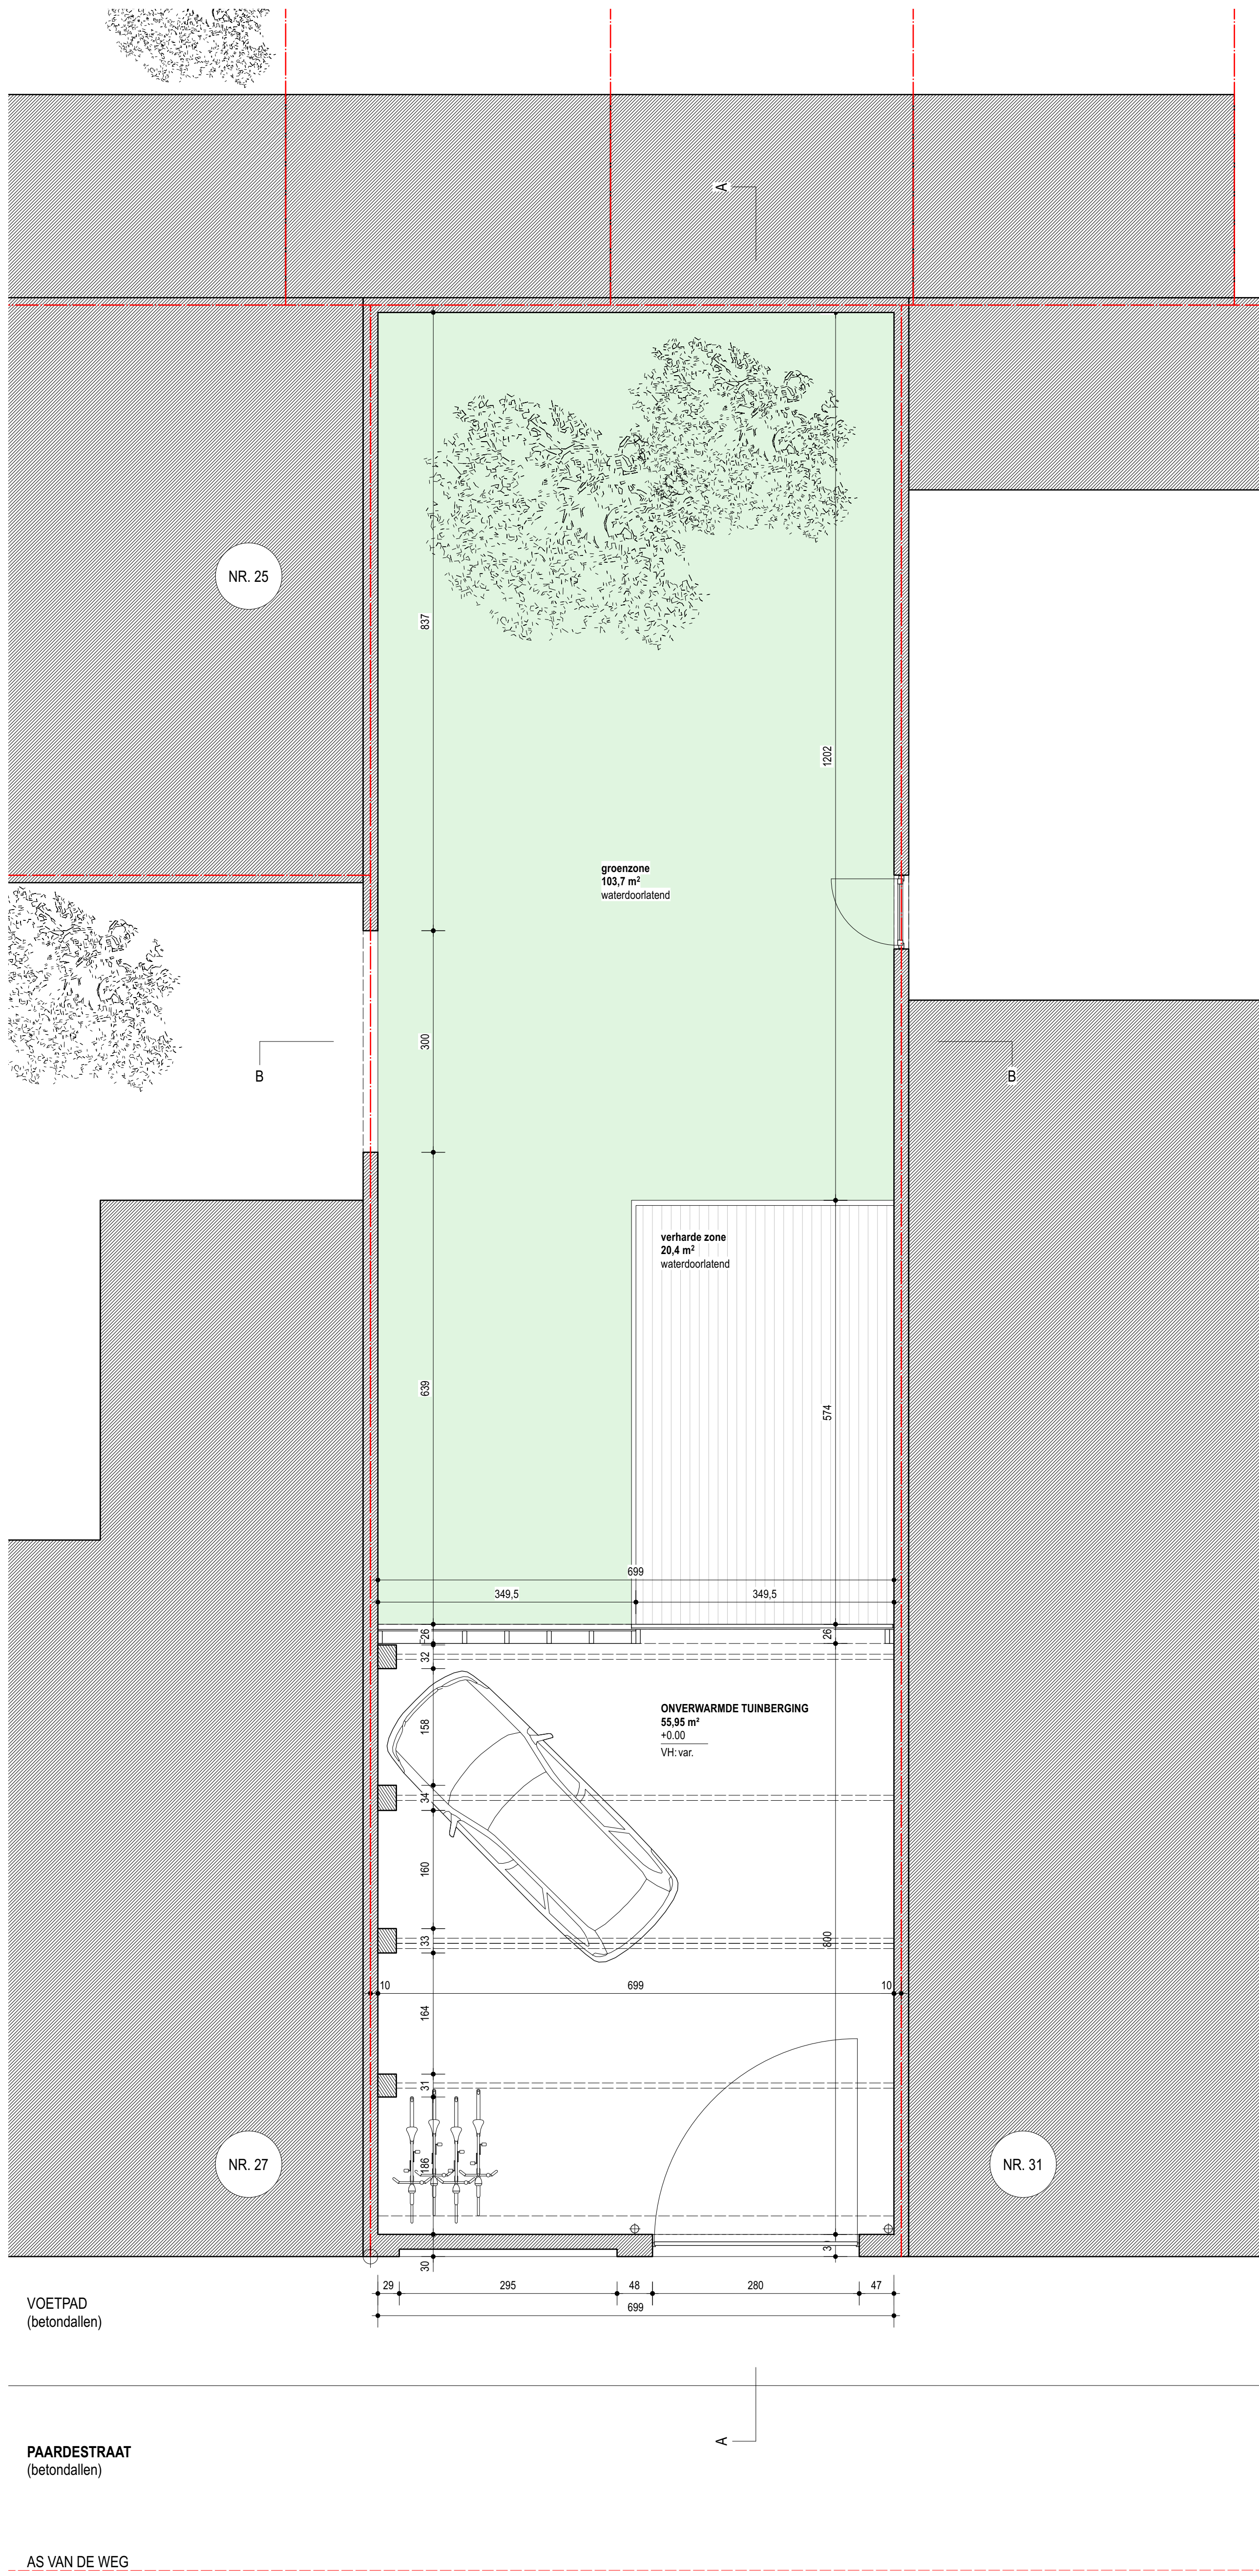

VOETPAD  
(betondallen)

PAARDESTRAAT  
(betondallen)

AS VAN DE WEG

<b>Grondplan</b> <b>Nieuwe Toestand</b> <small>BA_PAARD_P_N_02</small>		<b>PROJECT</b> PAARD <small>Gedetailleerde afbraak niet-vrijstaande loods          Paardestraat 29,          9000 Gert</small>	<b>BOUWHEER</b> <small>Dir. Pieter Wierbrouck en          mev. Serafien Looijens          Paardestraat 27,          9000 Gert</small>	<b>ARCHITECT</b> <small>Arch. Ewout Adams          Holstraat 30,          9000 Gert          BTW BE 0761.685.570</small>	BLAD	FASE	DOSSIER
					59.8 / 84	BA	2401
<small>Als in een omroepbevestiging / Uitvoeringsplanningen dienen voorgepland te worden! Alle maten ter plaatse controleren!          Alle tekeningen blijven eigendom van de ontwerper en mogen enkel onder bestemming geproduceerd worden.</small>					SCHAAL	DATUM	PLANNR.
					1:50	23/04/2024	6