


**ZIE BIJZONDERE  
VOORWAARDE(N)**

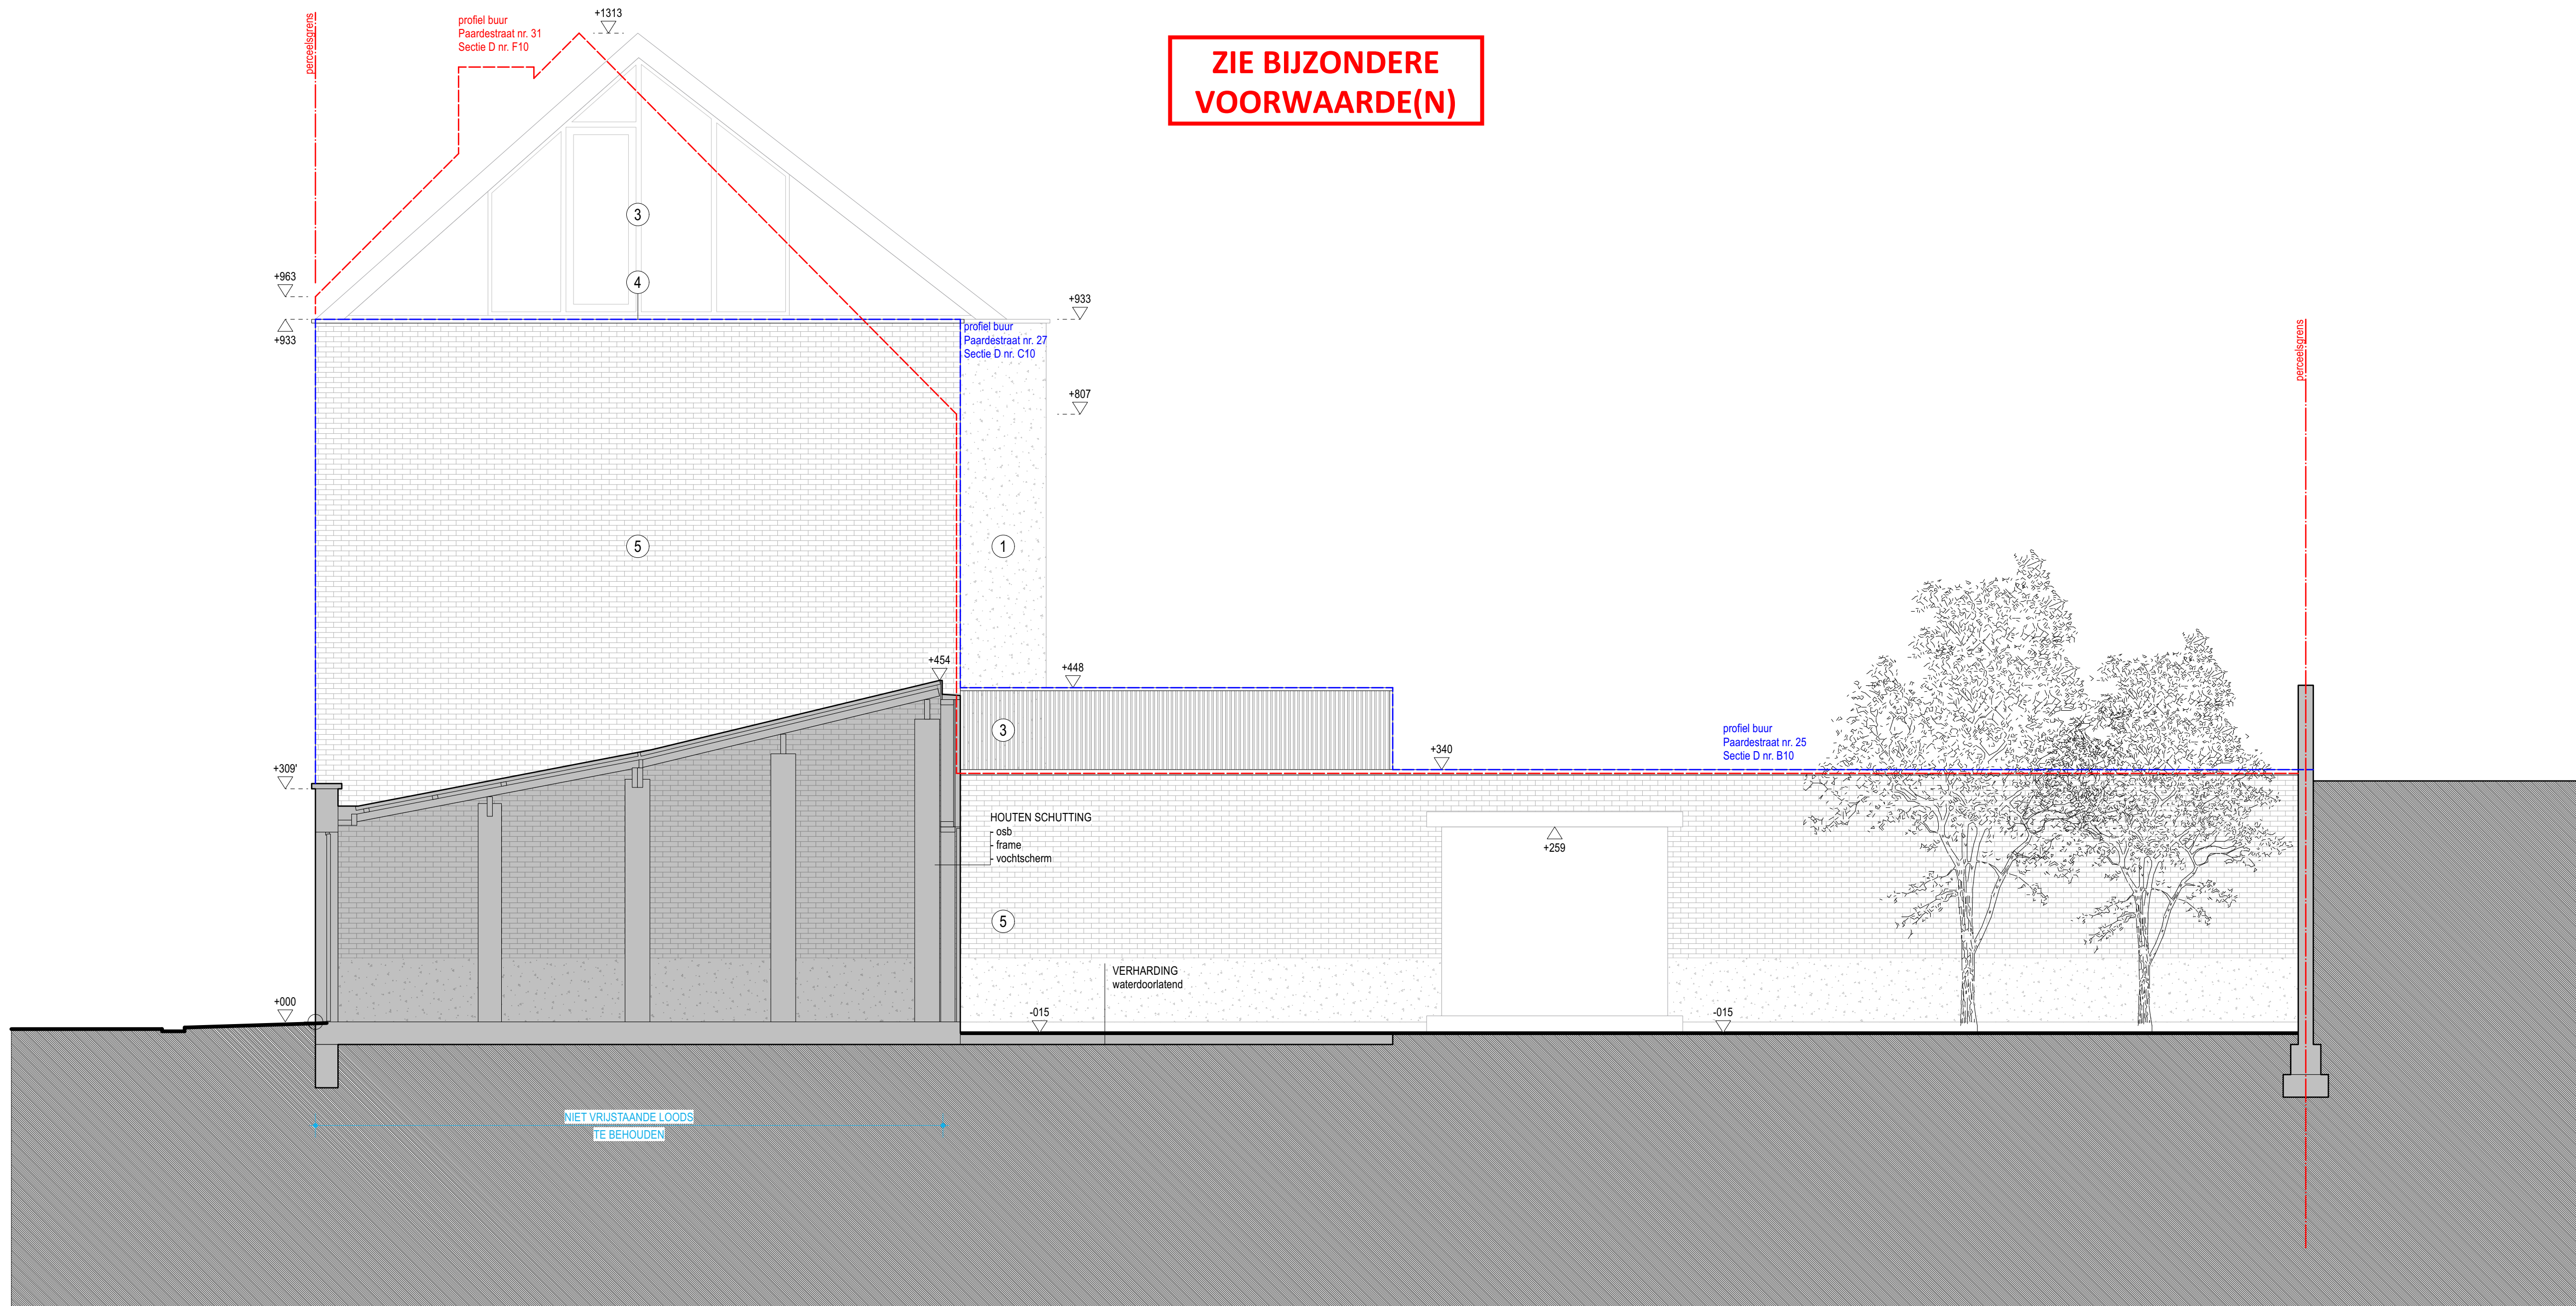

<b>Terreinprofiel</b> <b>Nieuwe Toestand</b>  BA_PAARD_T_N_01 <small>Op een principe-tekening! Uitvoeringstekeningen dienen voorgelagd te worden! Als nalen ter discussie overtuigen!</small> <small>Als tekeningen blijven eigendom van de ontwerper en mogen enkel onder toestemming gereproduceerd worden.</small>	<b>PROJECT</b> PAARD Gedeeltelijke afbraak niet-vrijstaande loods Paardestraat 29, 9000 Gent	<b>BOUWHEER</b> Dnr. Pieter Wierzbrouck en mnr. Seraffien Looftjens Paardestraat 27, 9000 Gent	<b>ARCHITECT</b> Arch. Ewout Adams Holstraat 30, 9000 Gent BTW BE 0781.685.570	<b>BLAD</b> 84 / 59.8 <b>SCHAAL</b> 1:50	<b>FASE</b> BA <b>DATUM</b> 23/04/2024	<b>DOSSIER</b> 2401 <b>PLANNR.</b> 10
--	--	--	--	---	---	--