


ZIE BIJZONDERE  
VOORWAARDE(N)

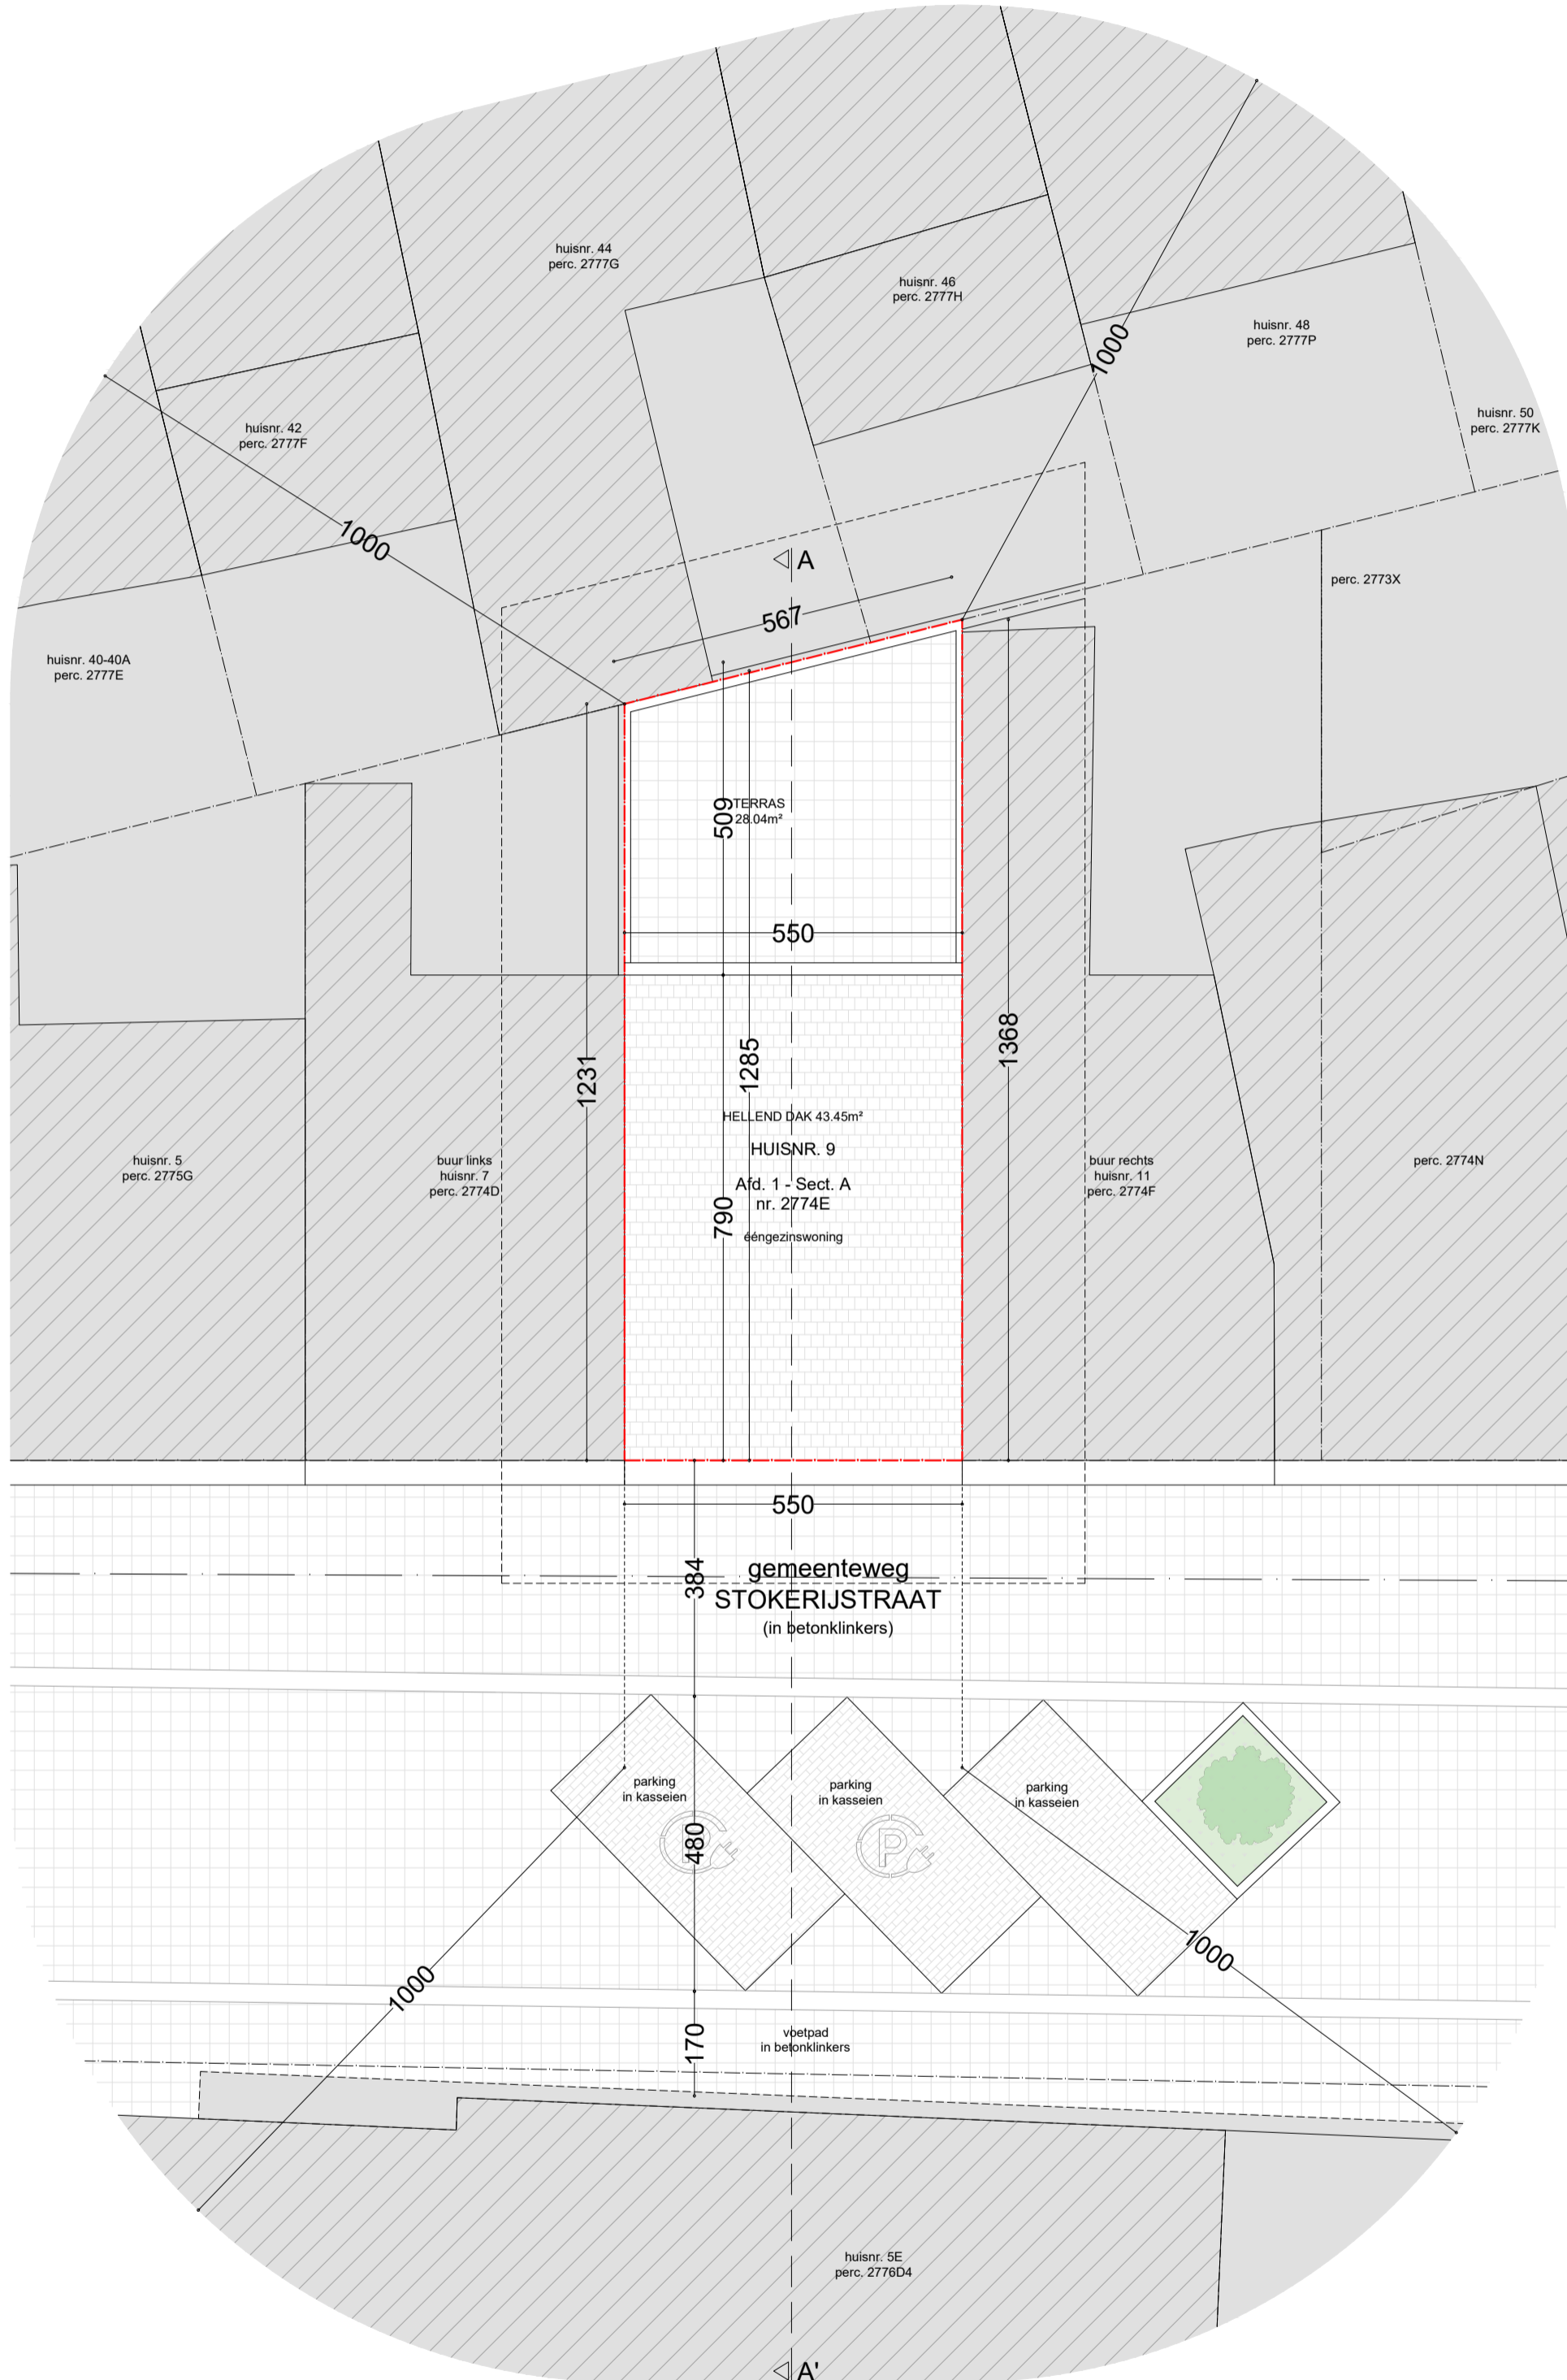

planinhoud  
Inplantingsplan  
Vergunde toestand  
dossier  
Stokerijstraat 9  
9000 Gent

0	1	2	3	4	5	6	7	8	9	10
statuut		verplichte aanstelling van een veiligheidscoördinator, EPD- en ventilatieverantwoordelijke		EPB, veiligheid & ventilatie						
plan	schaal	datum	IN		VERTONGEN					
14/35	1/100	26/04/2024								