


Dwars- en lengteprofiel


Dwarsprofiel

V-vlak
5.00m.

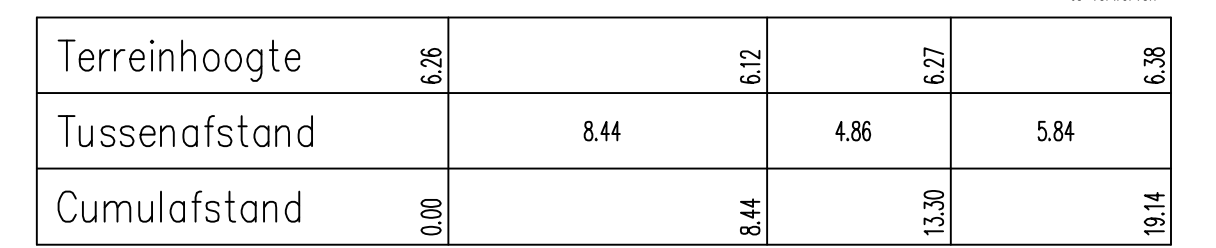

Lengteprofiel


V-vlak
5.00m.

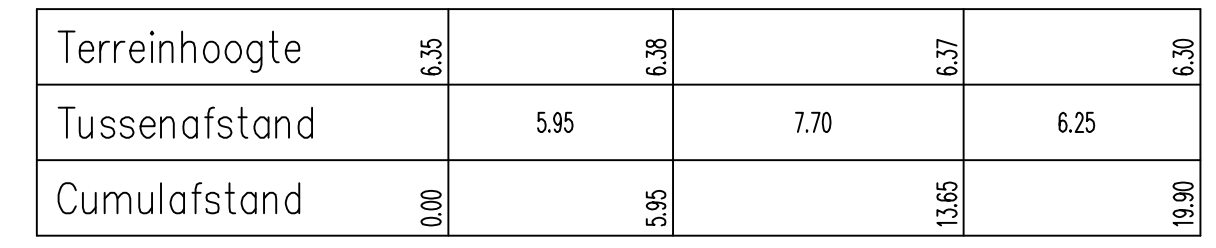

SCHAAL: 1/200 DOSSIERNUMMER: 91003091



STEENSLAG	BOORDSTEEN CATEGORIE 2	HYDRANT	STRUJK
BETONTEGELS	BOORDSTEEN	STRAATKAP WATER	LOOFBOOM
BETONSTRAATSTENEN	RAND VAN DE RUBAAN	STRAATKAP ELECTR.	STRONK
BETON	GRENS ONVERHARDE ZONE	STRAATKAP GAS	NAALDBOOM
ASFALT	HAAG	DEKSEL DIVERS	HUISAANSLUITING DWA
KASSEIEN	BOVENKANT TALUD	SLIKKER	HUISAANSLUITING RWA
DORPELPEIL GARAGE	AS GRACHT	DEKSEL RIOLERING ROND	PAAL DIVERS
DORPELPEIL HUIS	BIJGEBOUW	DEKSEL RIOLERING WERKANT	ELEKTRICITEITSPAAL
REFLECTORPAALTJE	GEBOUW	AFSLUITING ALGEMEEN	VERLICHTINGSPAAL
POLYGOONPUNT	MUUR HOOG	WIDEAFSLUITING	SIGNALISATIE VERKEERSTEKEN
GRENSPAAL BESTAAND	MUUR LAAG	AFSLUITING BETONPLATEN	SIGNALISATIE PLAATSNAAM

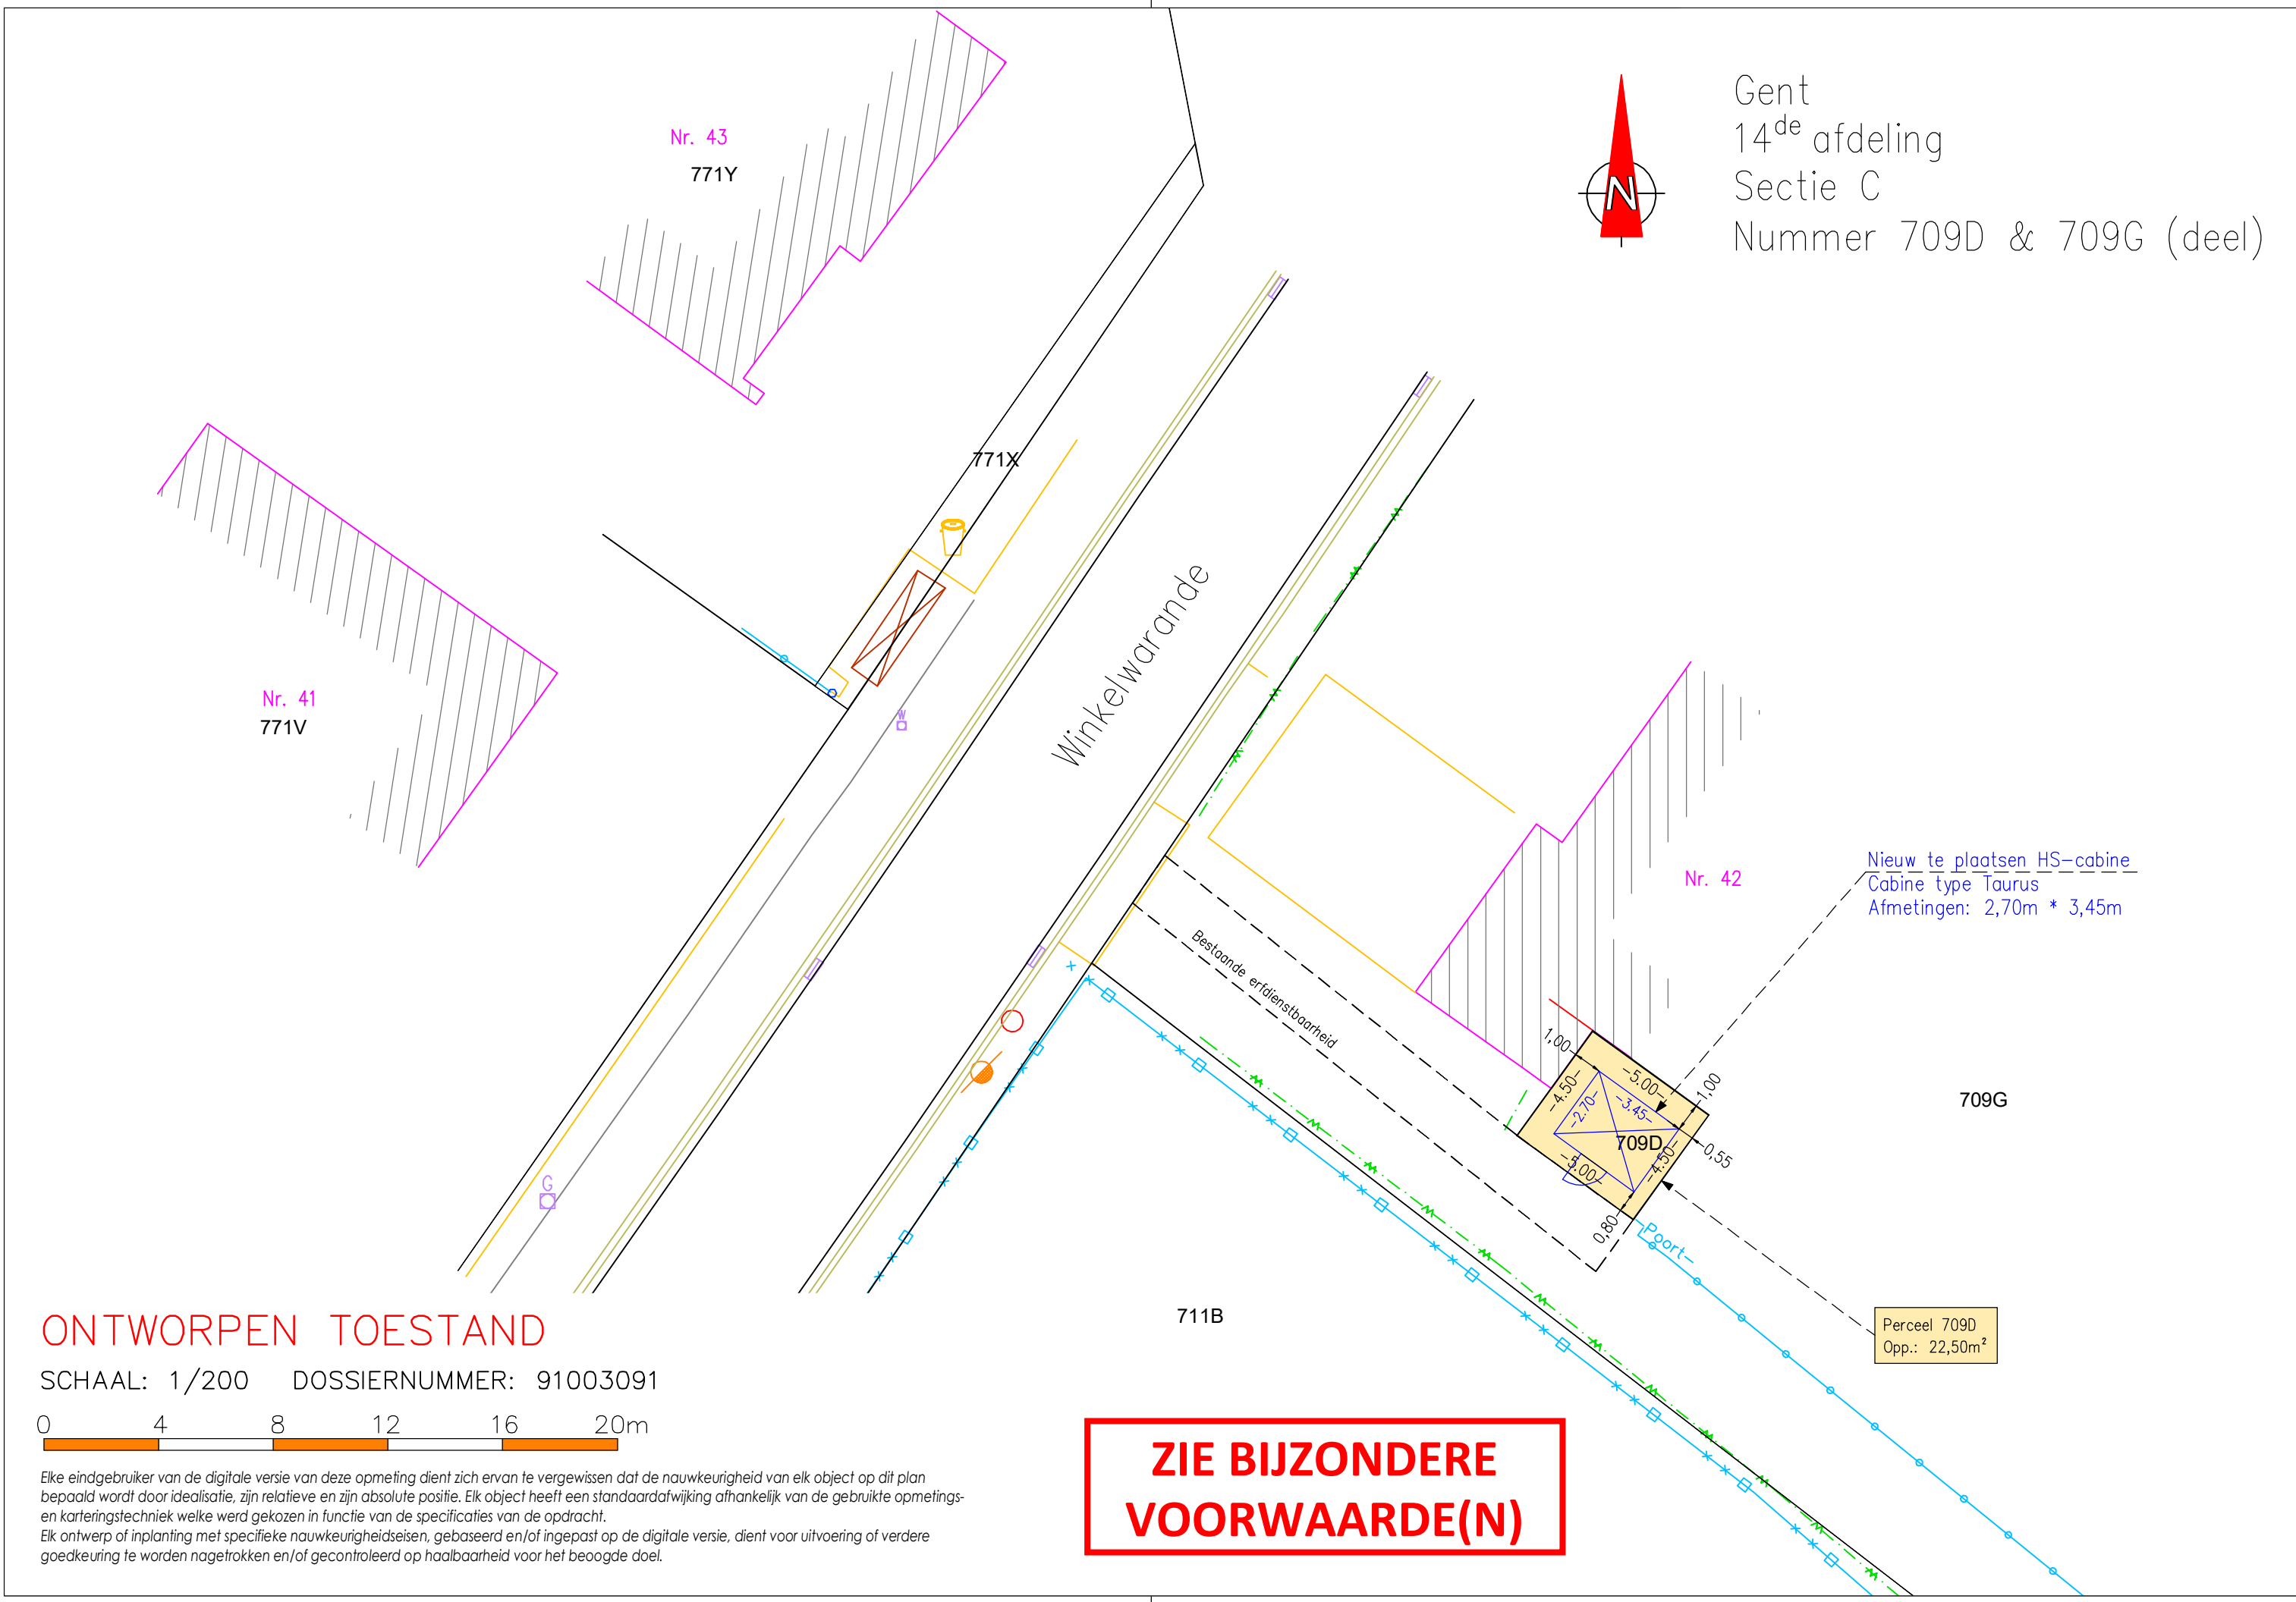


DAENINCK-AUDENAERT
landmeetkundig bureau

landmeetkundig bureau Daeninck-Audenaert bvba
Wittevoer 33 - 9940 Evergem
www.daeninck-audenaert.be

Provincie: OOST-VLAANDEREN
Gemeente: GENT
Kadaster: 14^{de} afdeling - Sectie C
Perceel nummer 709D & 709G (deel)

PLAN VOOR BOUWDOSSIER

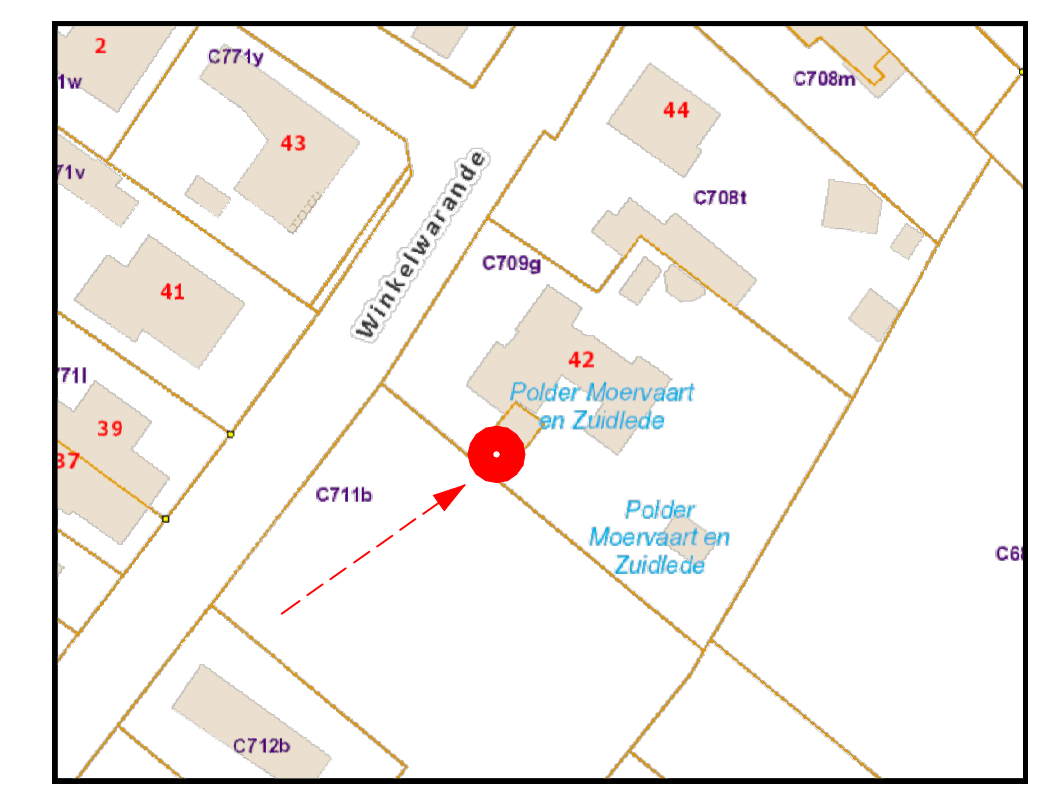

kadastrale situatie dd. 23/08/2023