


**ZIE BIJZONDERE
VOORWAARDE(N)**

Gent
14^{de} afdeling
Sectie C
Nummer 709D & 709G (deel)

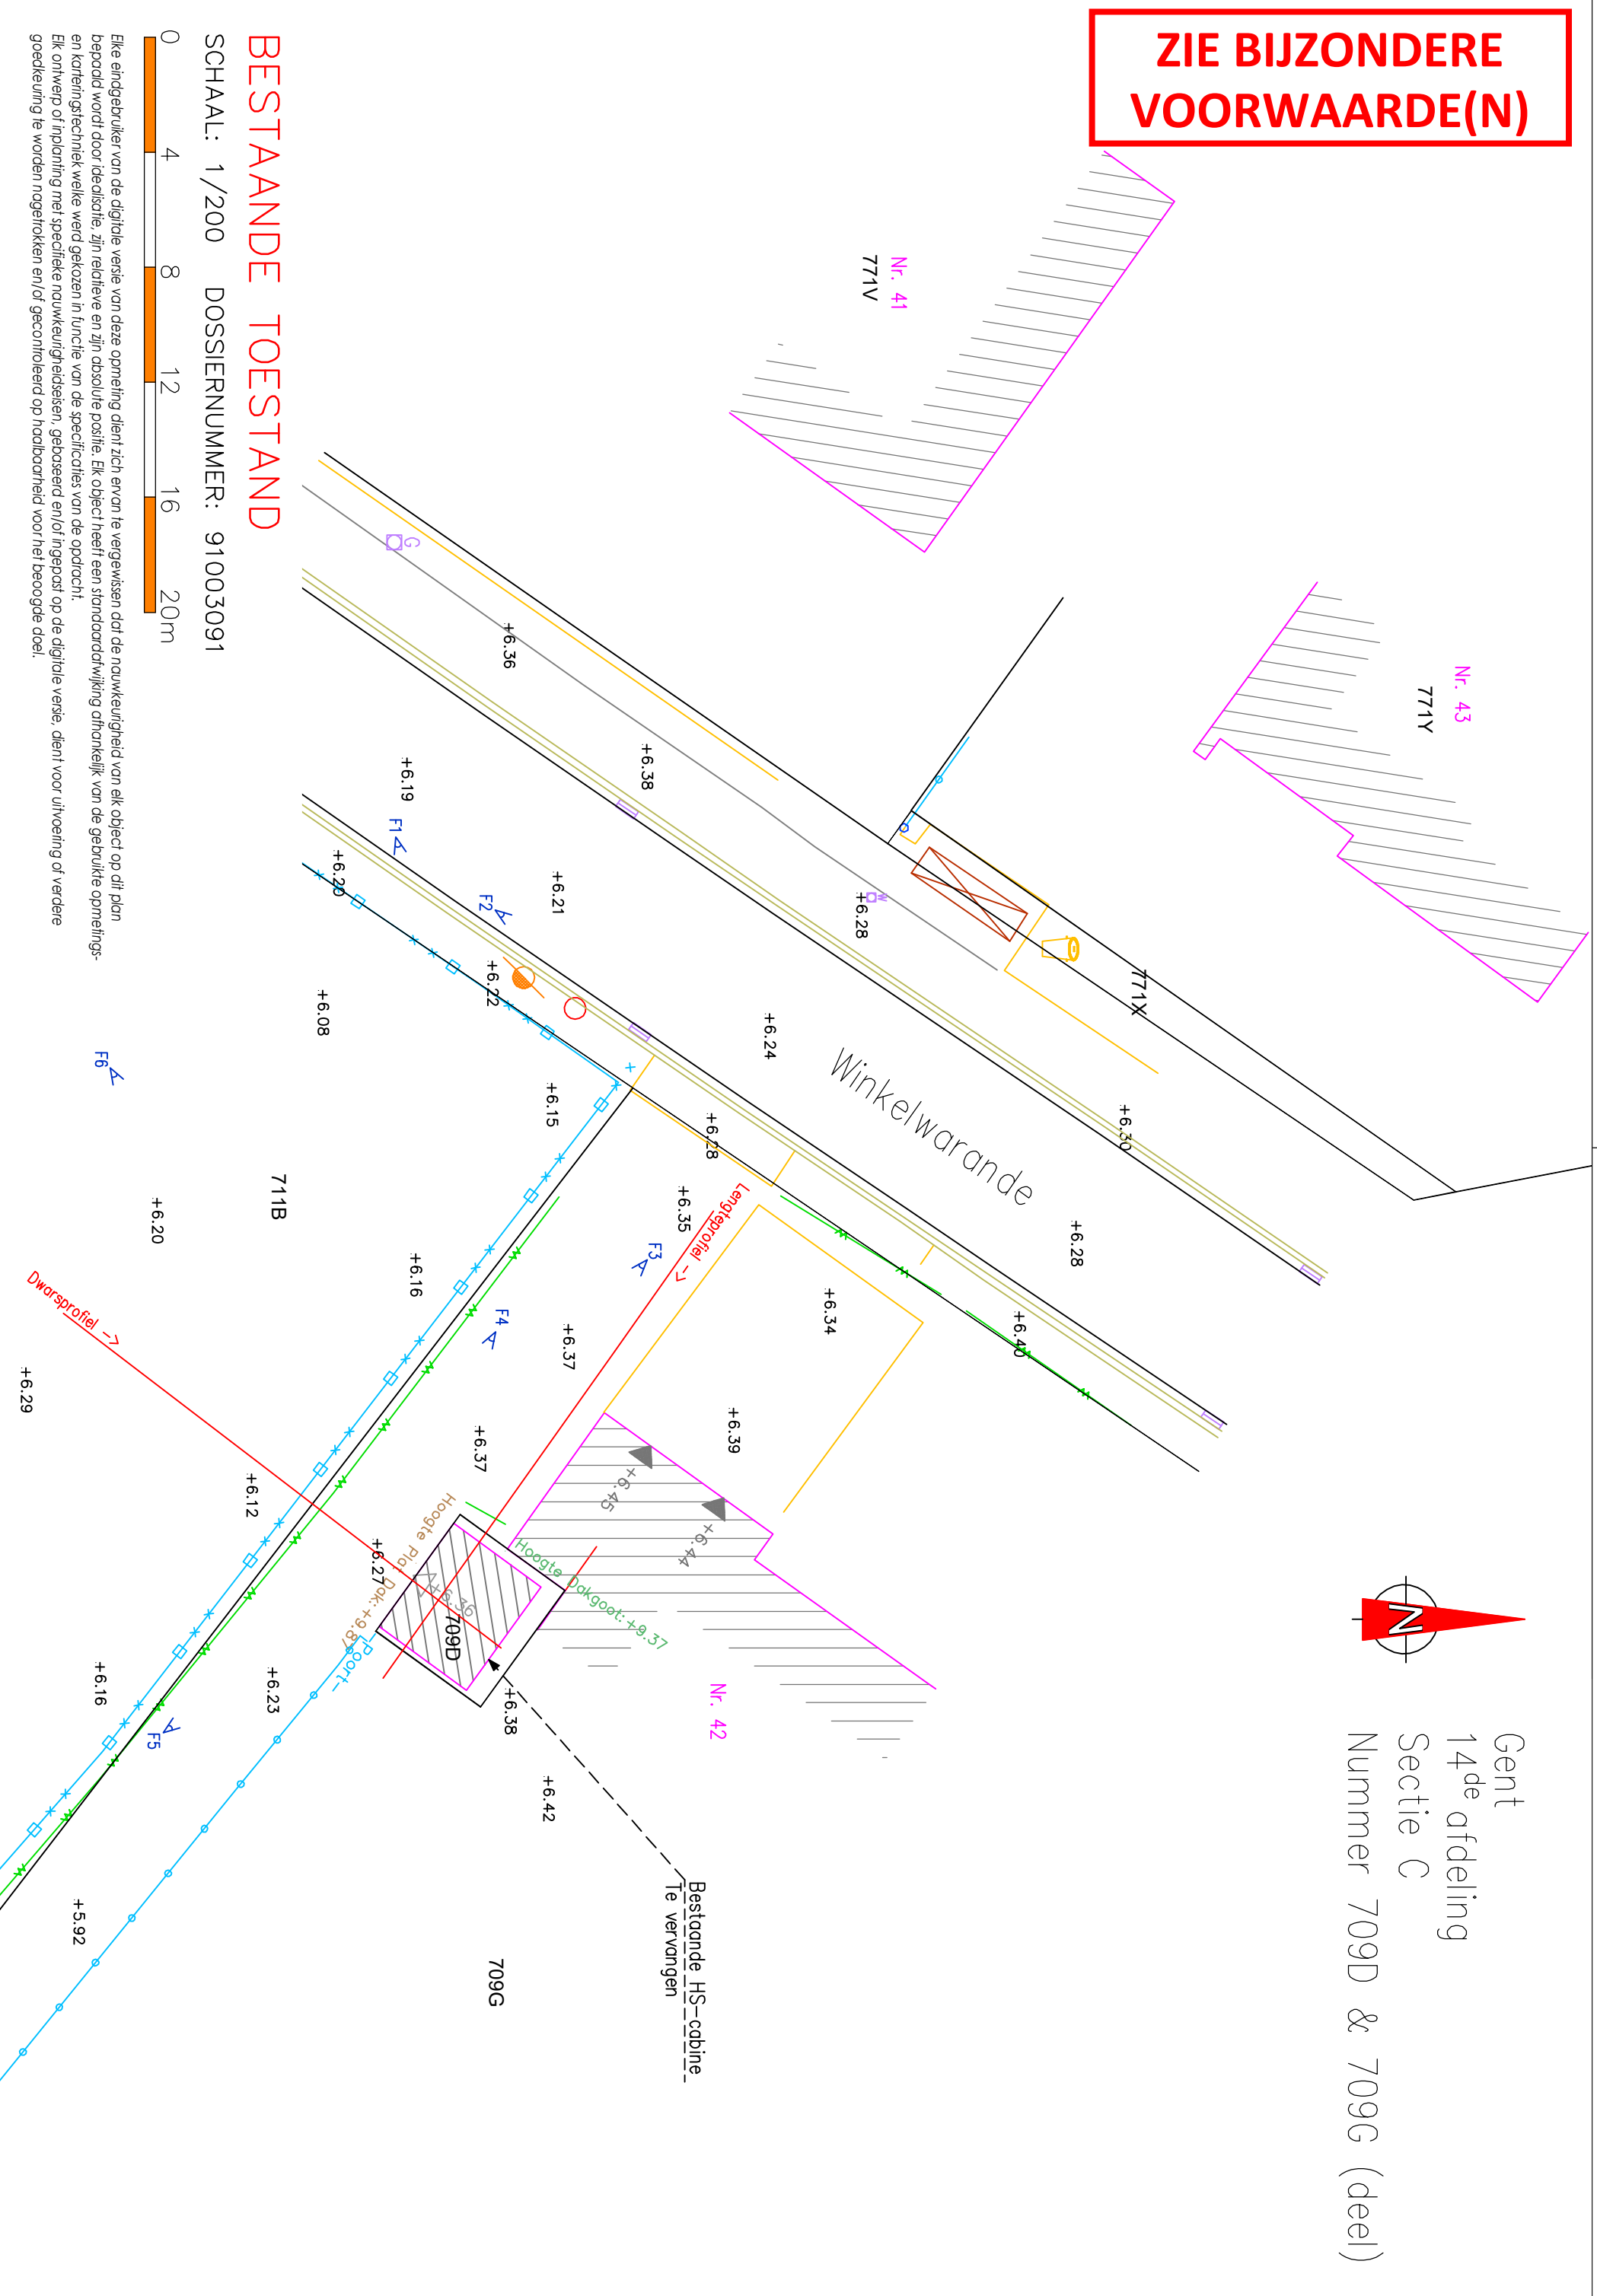

BESTAANDE TOESTAND

SCHAAL: 1/200 DOSSIERNUMMER: 91003091



Elke eindgebruiker van de digitale versie van deze opmeting dient zich ervan te vergewissen dat de nauwkeurigheid van elk object op dit plan bepaald wordt door idealisatie, zijn relatieve en zijn absolute positie. Elk object heeft een standaardafwijking afhankelijk van de gebruikte opmetings- en kartografische technieken welke werd gekozen in functie van de specificaties van de opdracht.
Elk ontwerp of inplanting met specifieke nauwkeurigheidseisen, gebaseerd en/of ingepast op de digitale versie, dient voor uitvoering of verdere goedkeuring te worden noggetoeken en/of gecontroleerd op haalbaarheid voor het beoogde doel.