


**ZIE BIJZONDERE
VOORWAARDE(N)**

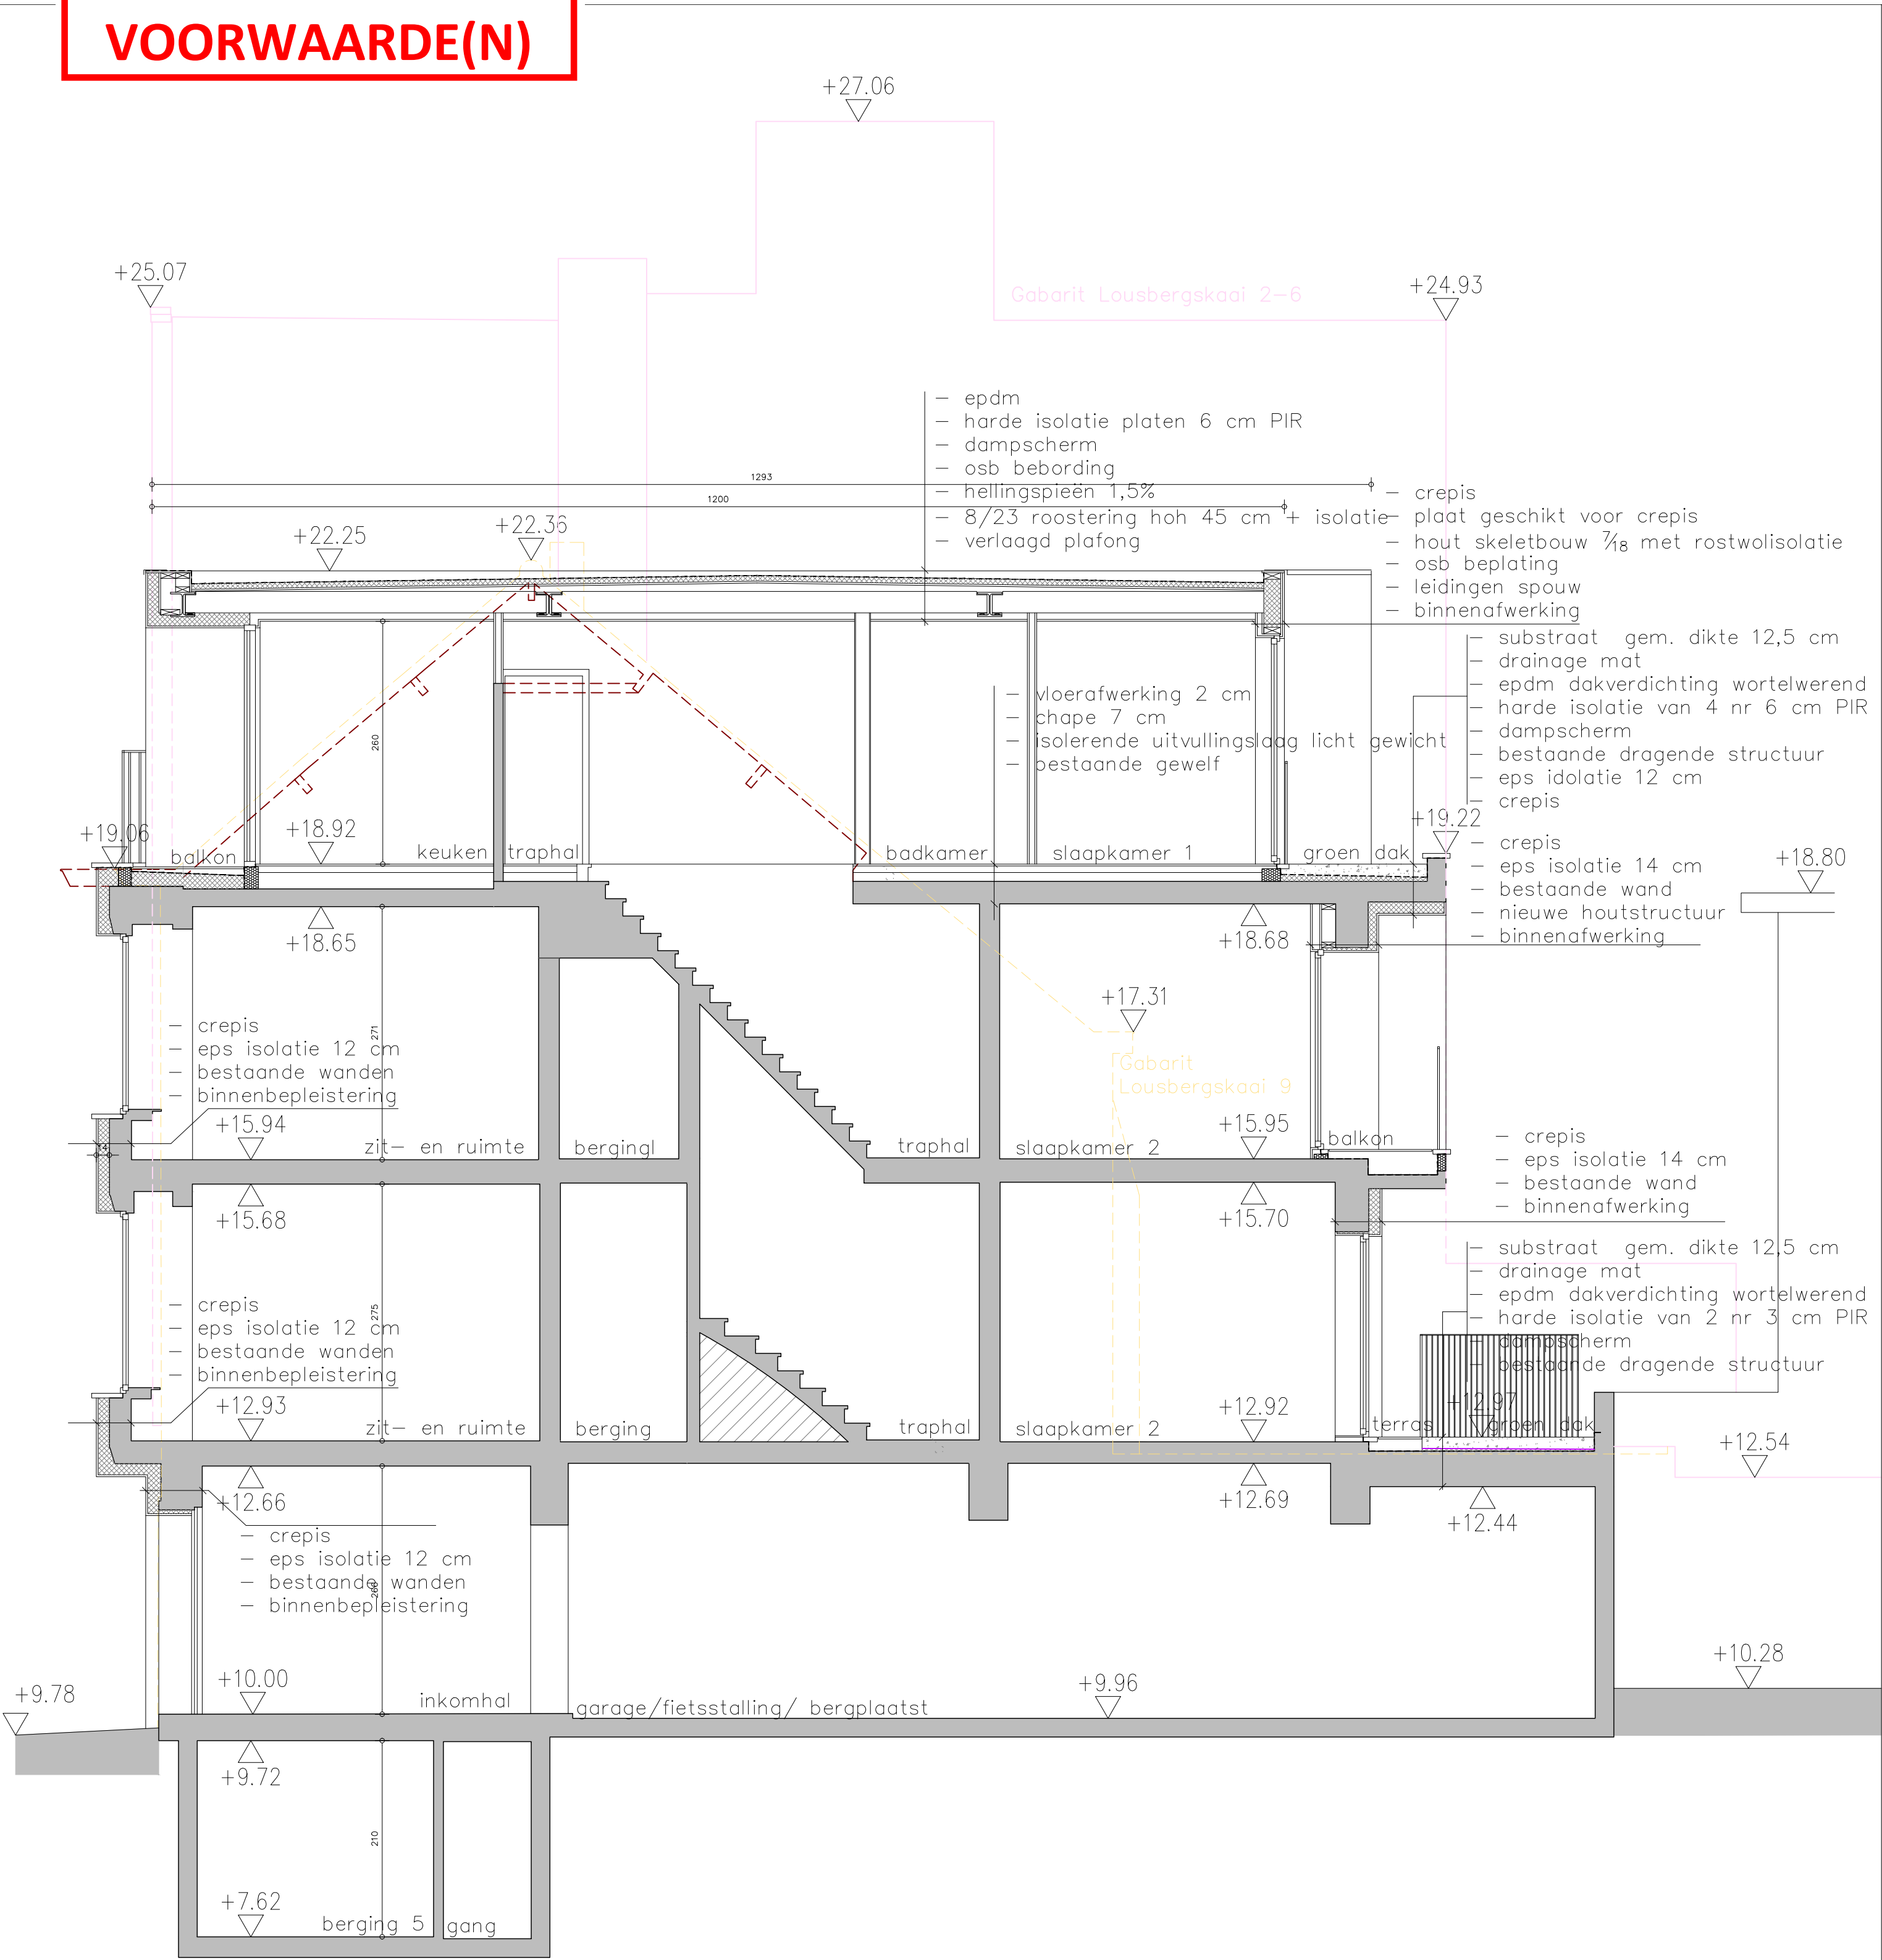

DOORSNEDE AA'
 nieuw
 schaal 1/50

