

**ZIE BIJZONDERE  
VOORWAARDE(N)**

OPM : Deze plannen zijn geen ruwbouwwitvoerings plannen. Afmetingen van constructieve elementen volgens stabiliteitsstudie van de ingenieur.

Positionering balken en kolommen volgens architectuurplan. Dimentionering balken en kolommen volgens plan ingenieur stabiliteit

Funderings studie uit te voeren door ingenieur stabiliteit. indicatie op plan zijn geen weergaven van funderings principe van de dimensies die toegepast zullen worden.


positie van alle zichtbare naden, voegen & verdelingen worden voor uitvoering besproken.

Rioleringsplan is indicatief. Studie en berekening door aannemer bij uitvoering voor te leggen.

**LEGENDE**

- TE SLOPEN
- NIEUWE TOESTAND
- BESTAANDE TOESTAND
- ZWA - ZWART WATER
- DWA - DROOG WATER AFVOER
- HWA - HEMELWATER AFVOER

FOTO STANDPUNT  
 REFERENTIEPUNT

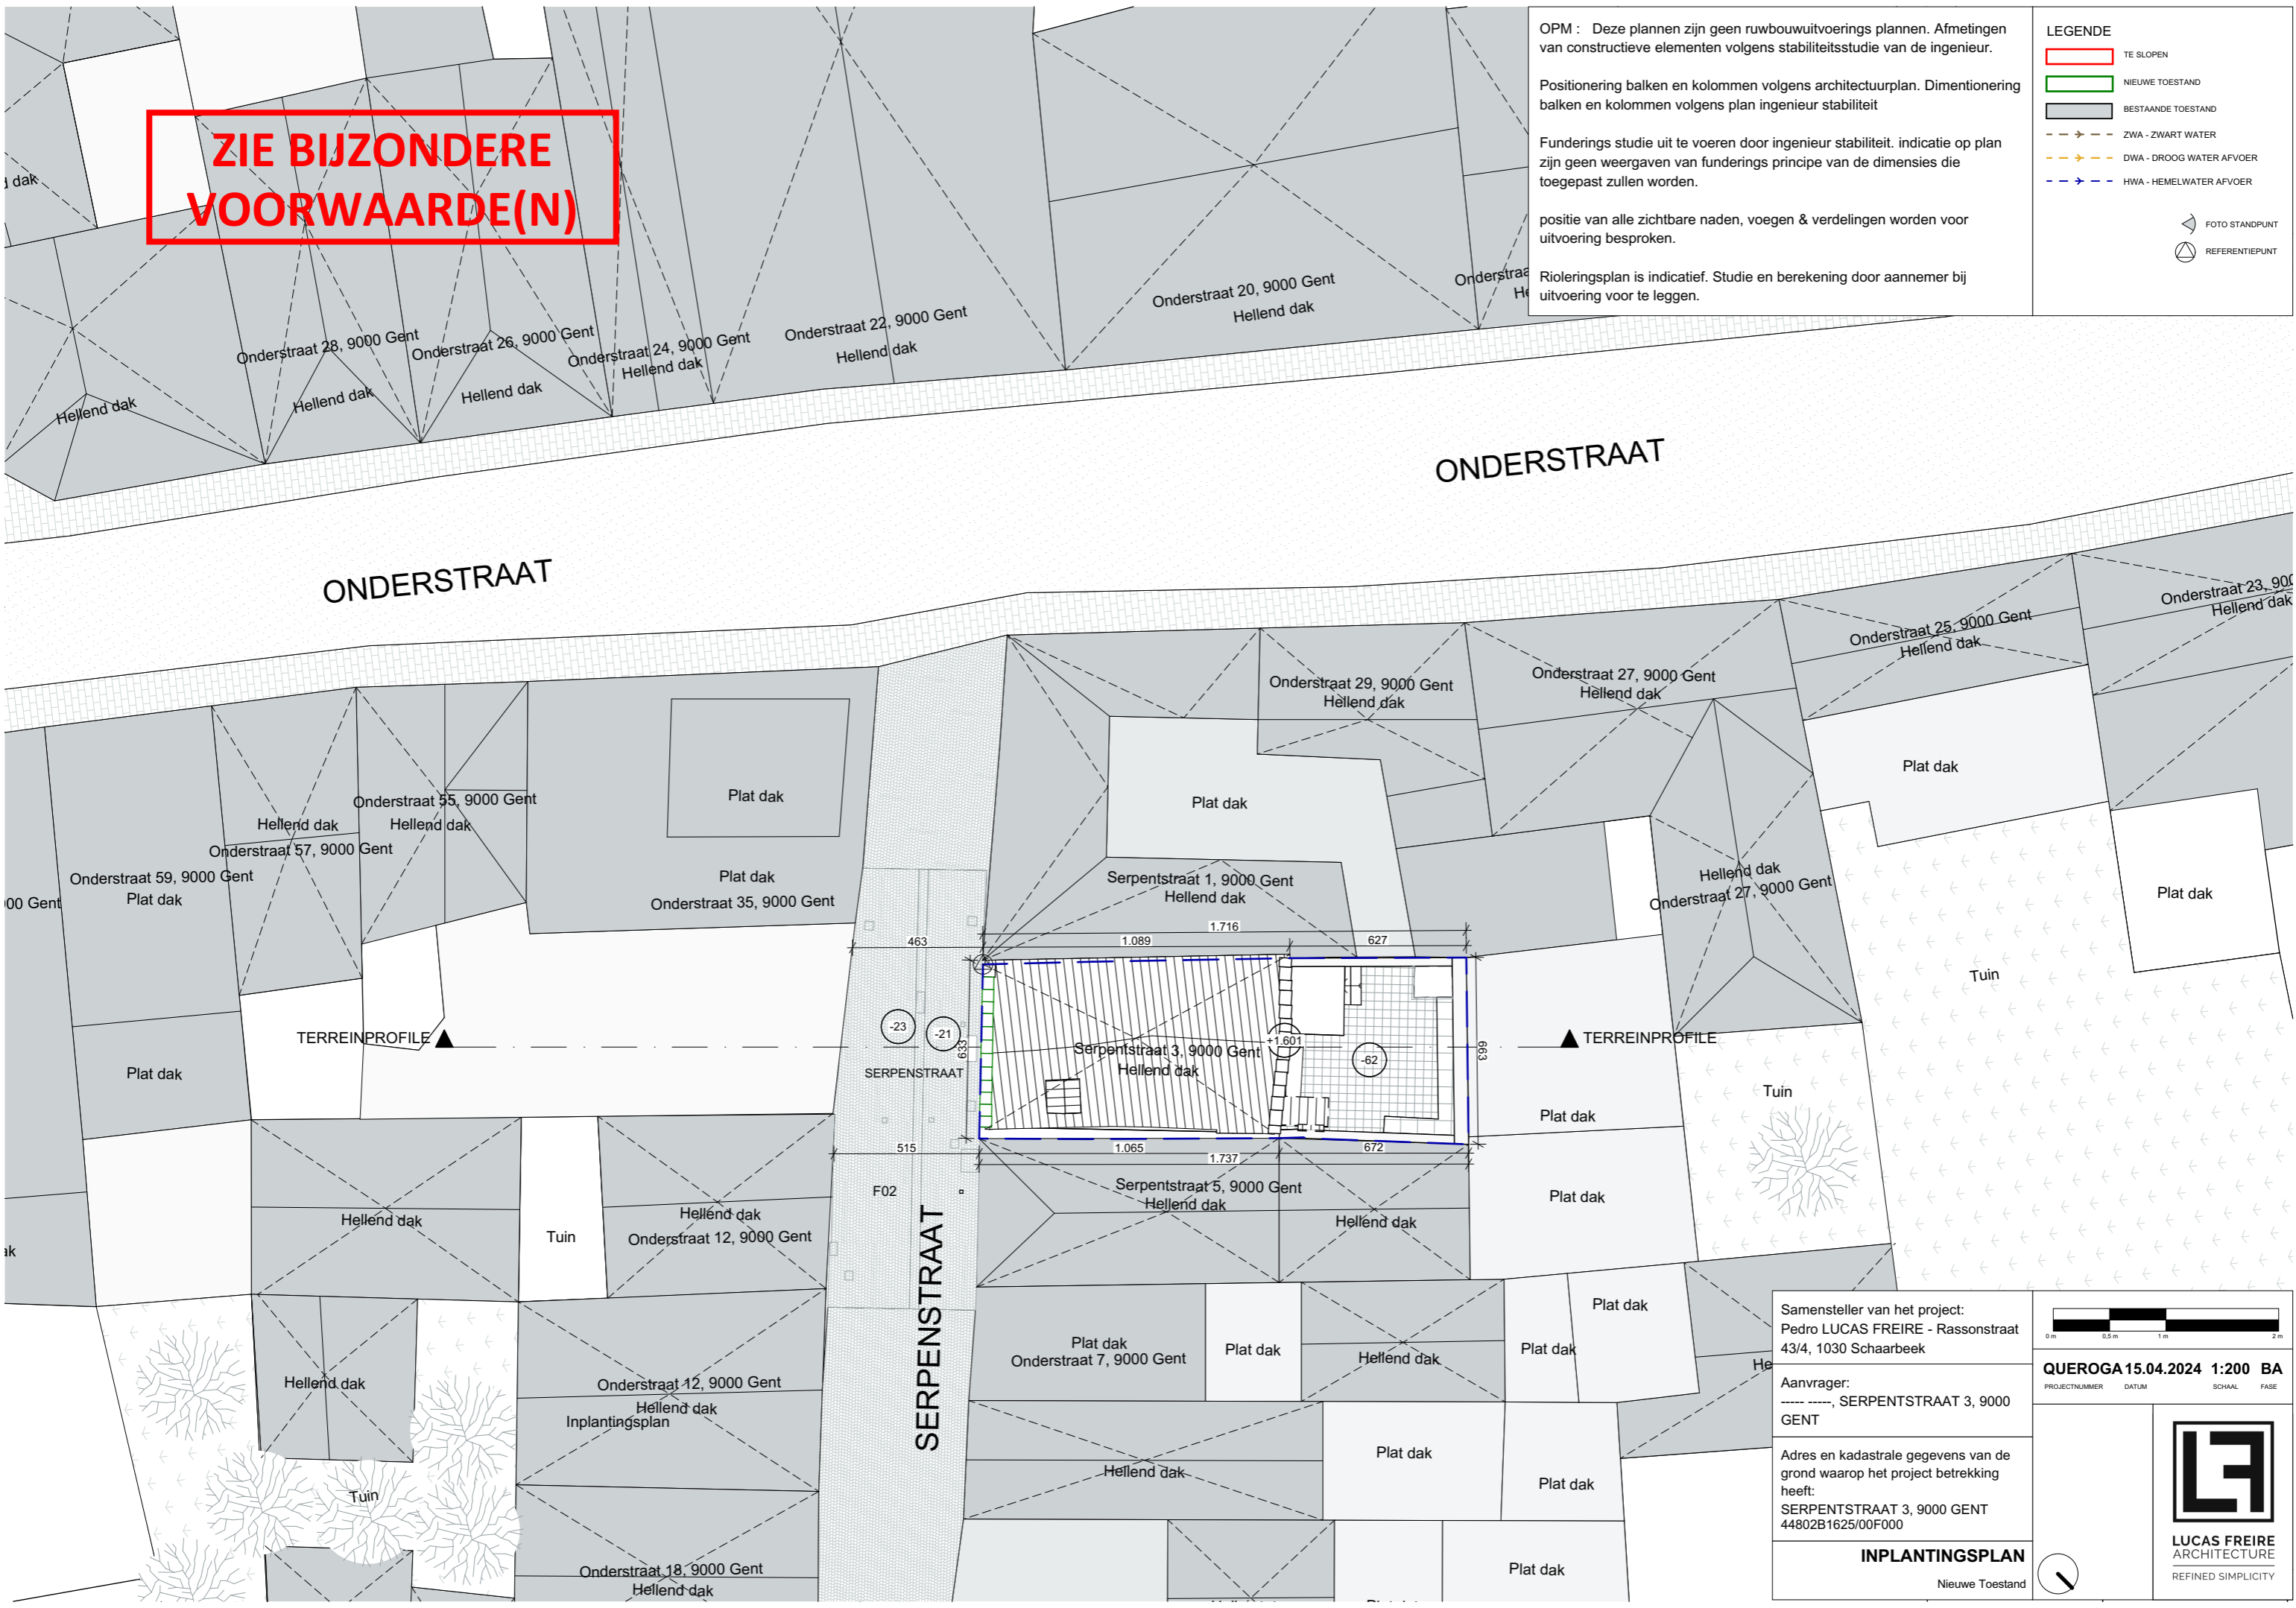

Samensteller van het project:  
Pedro LUCAS FREIRE - Rasyonstraat  
43/4, 1030 Schaarbeek

Aanvrager:  
SERPENTSTRAAT 3, 9000  
GENT

Adres en kadastrale gegevens van de  
grond waarop het project betrekking  
heeft:  
SERPENTSTRAAT 3, 9000 GENT  
44802B1625/00F000

**INPLANTINGSPLAN**  
Nieuwe Toestand

0m 0.5m 1m 2m

**QUEROGA 15.04.2024 1:200 BA**

PROJECTNUMMER DATUM SCHAL. FASE

**LUCAS FREIRE  
ARCHITECTURE**  
REFINED SIMPLICITY