

**ZIE BIJZONDERE
VOORWAARDE(N)**

OPM : Deze plannen zijn geen ruwbouwwitvoerings plannen. Afmetingen van constructieve elementen volgens stabiliteitsstudie van de ingenieur.

Positionering balken en kolommen volgens architectuurplan. Dimentionering balken en kolommen volgens plan ingenieur stabiliteit

Funderings studie uit te voeren door ingenieur stabiliteit. indicatie op plan zijn geen weergaven van funderings principe van de dimensies die toegepast zullen worden.


positie van alle zichtbare naden, voegen & verdelingen worden voor uitvoering besproken.

Rioleringsplan is indicatief. Studie en berekening door aannemer bij uitvoering voor te leggen.

LEGENDE

- TE SLOPEN
- NIEUWE TOESTAND
- BESTAANDE TOESTAND
- ZWA - ZWART WATER
- DWA - DROOG WATER AFVOER
- HWA - HEMELWATER AFVOER

FOTO STANDPUNT
 REFERENTIEPUNT

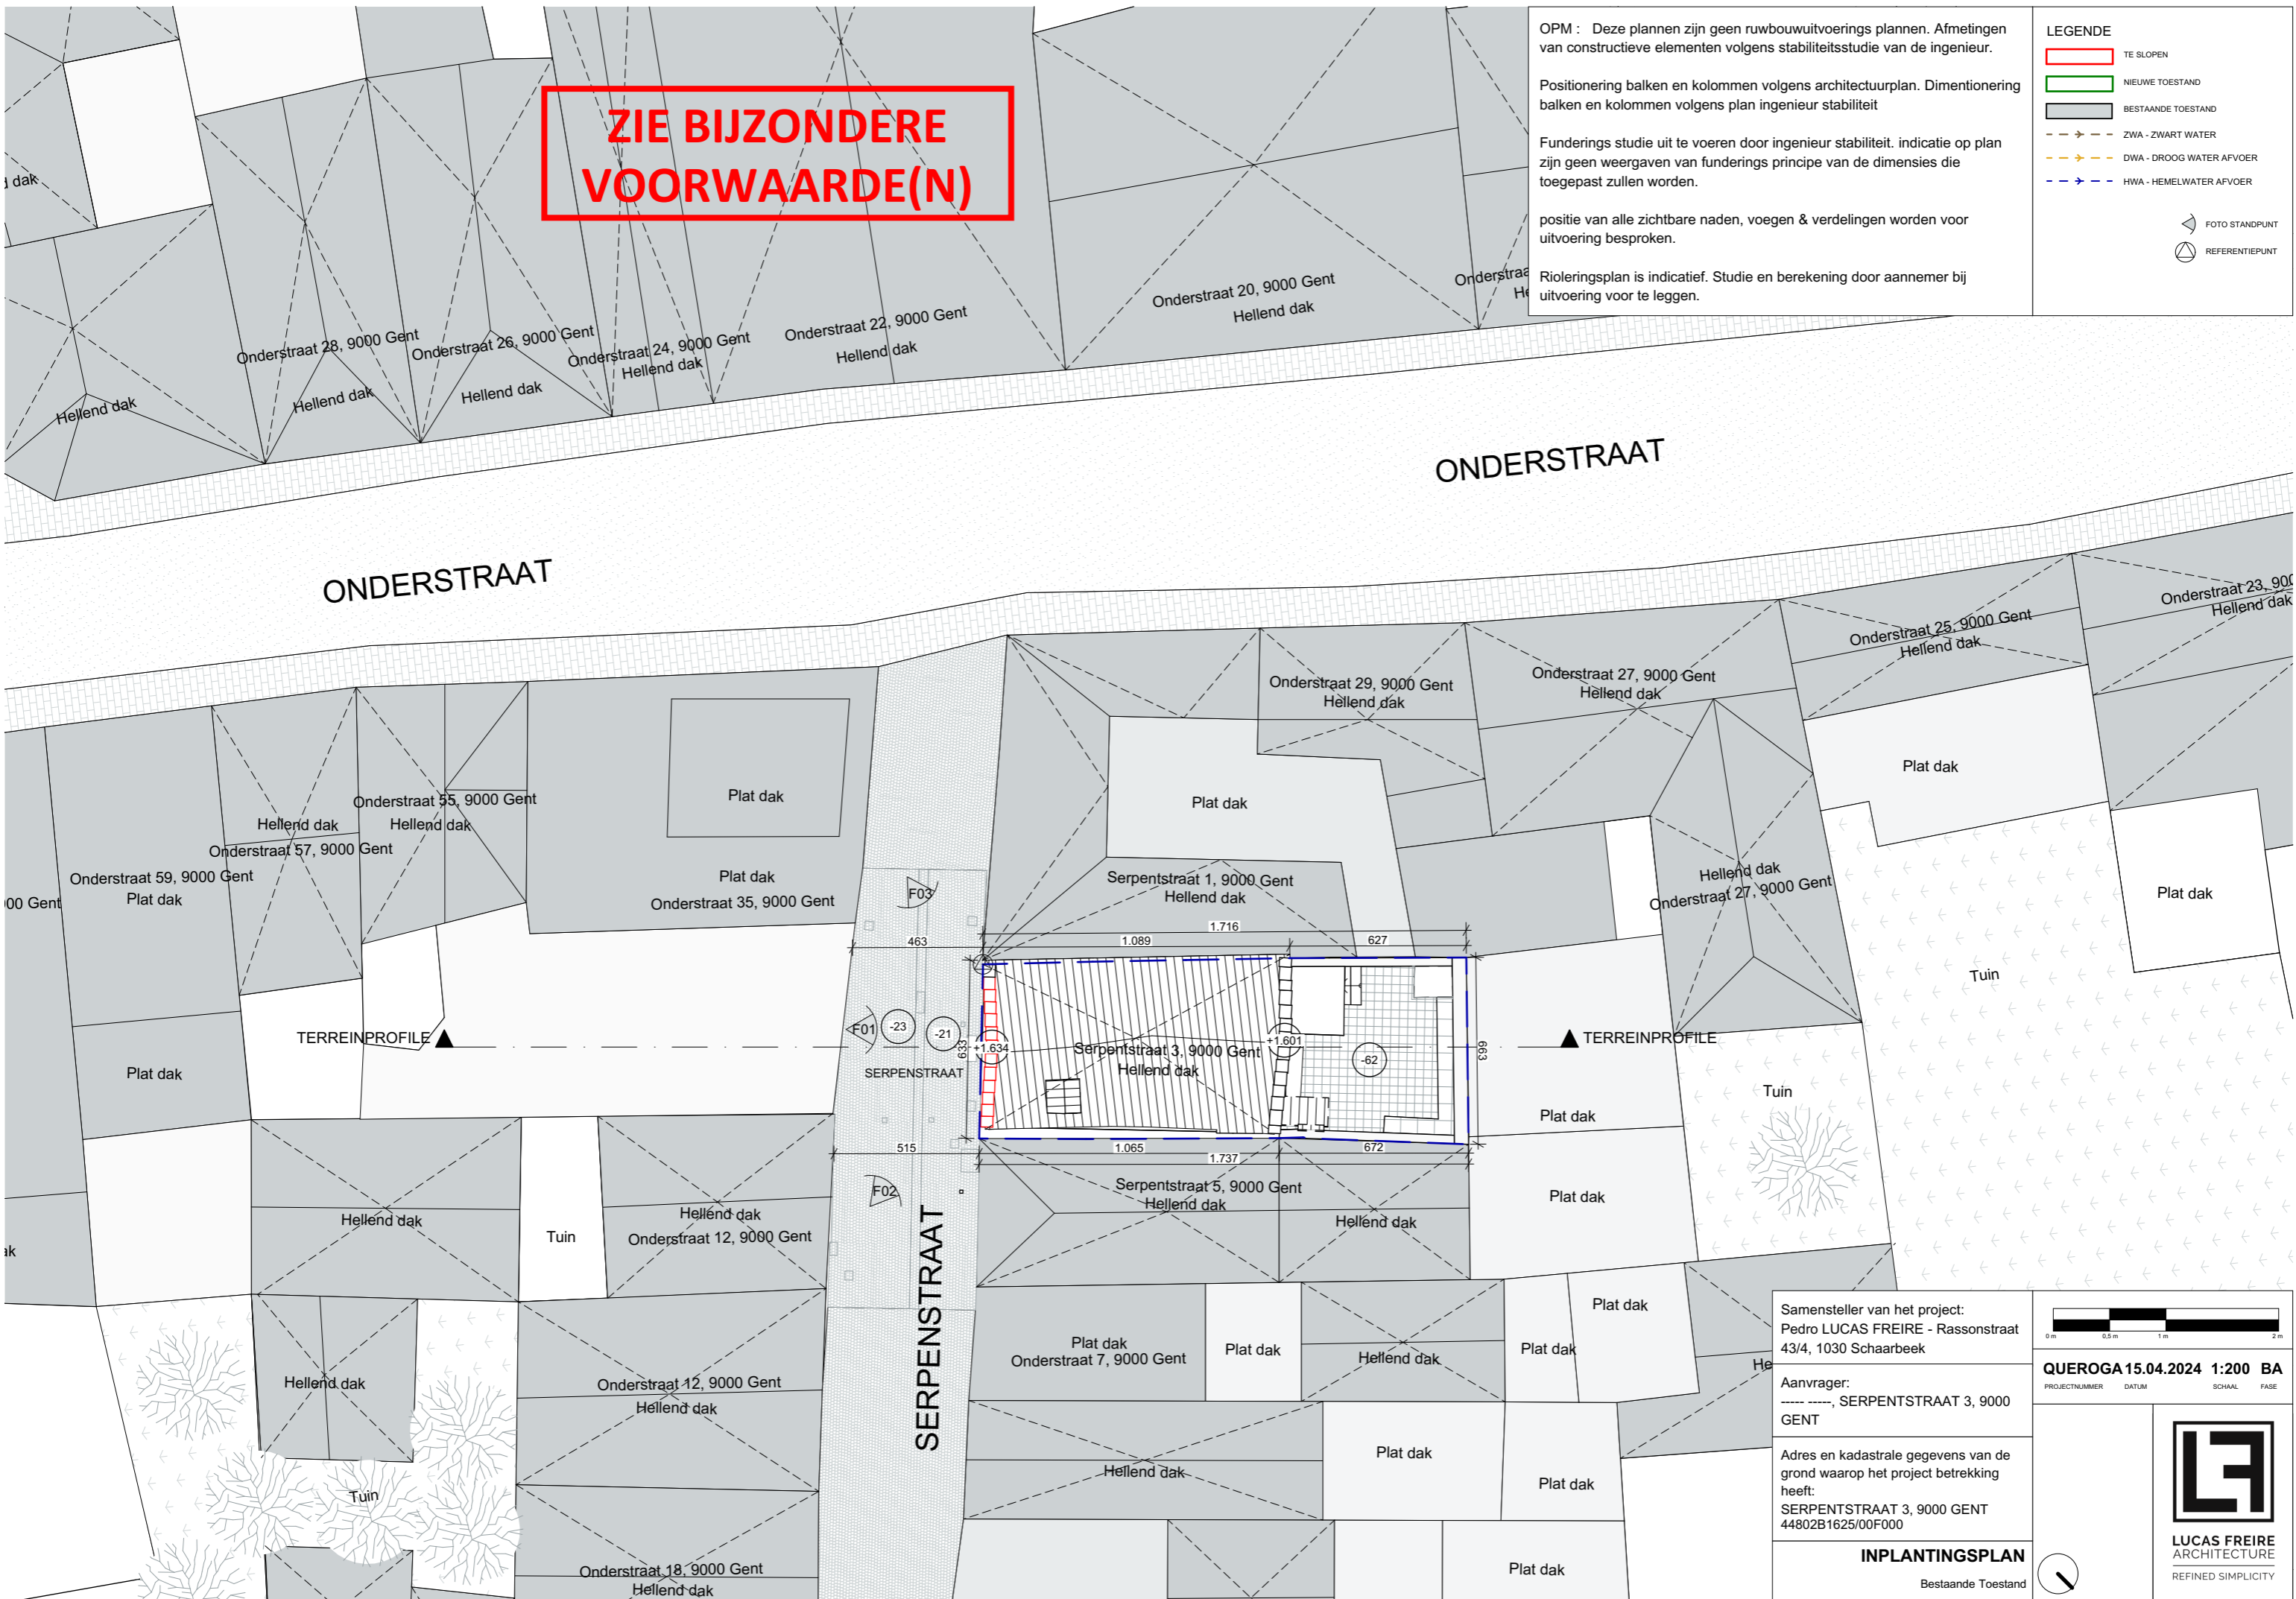


Samensteller van het project:
Pedro LUCAS FREIRE - Rassonstraat
43/4, 1030 Schaarbeek

Aanvrager:
SERPENTSTRAAT 3, 9000
GENT

Adres en kadastrale gegevens van de
grond waarop het project betrekking
heeft:
SERPENTSTRAAT 3, 9000 GENT
44802B1625/00F000

INPLANTINGSPLAN
Bestaande Toestand

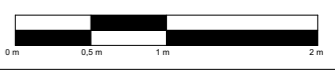

QUEROGA 15.04.2024 1:200 BA
PROJECTNUMMER DATUM SCHAL. FASE



**LUCAS FREIRE
ARCHITECTURE**
REFINED SIMPLICITY