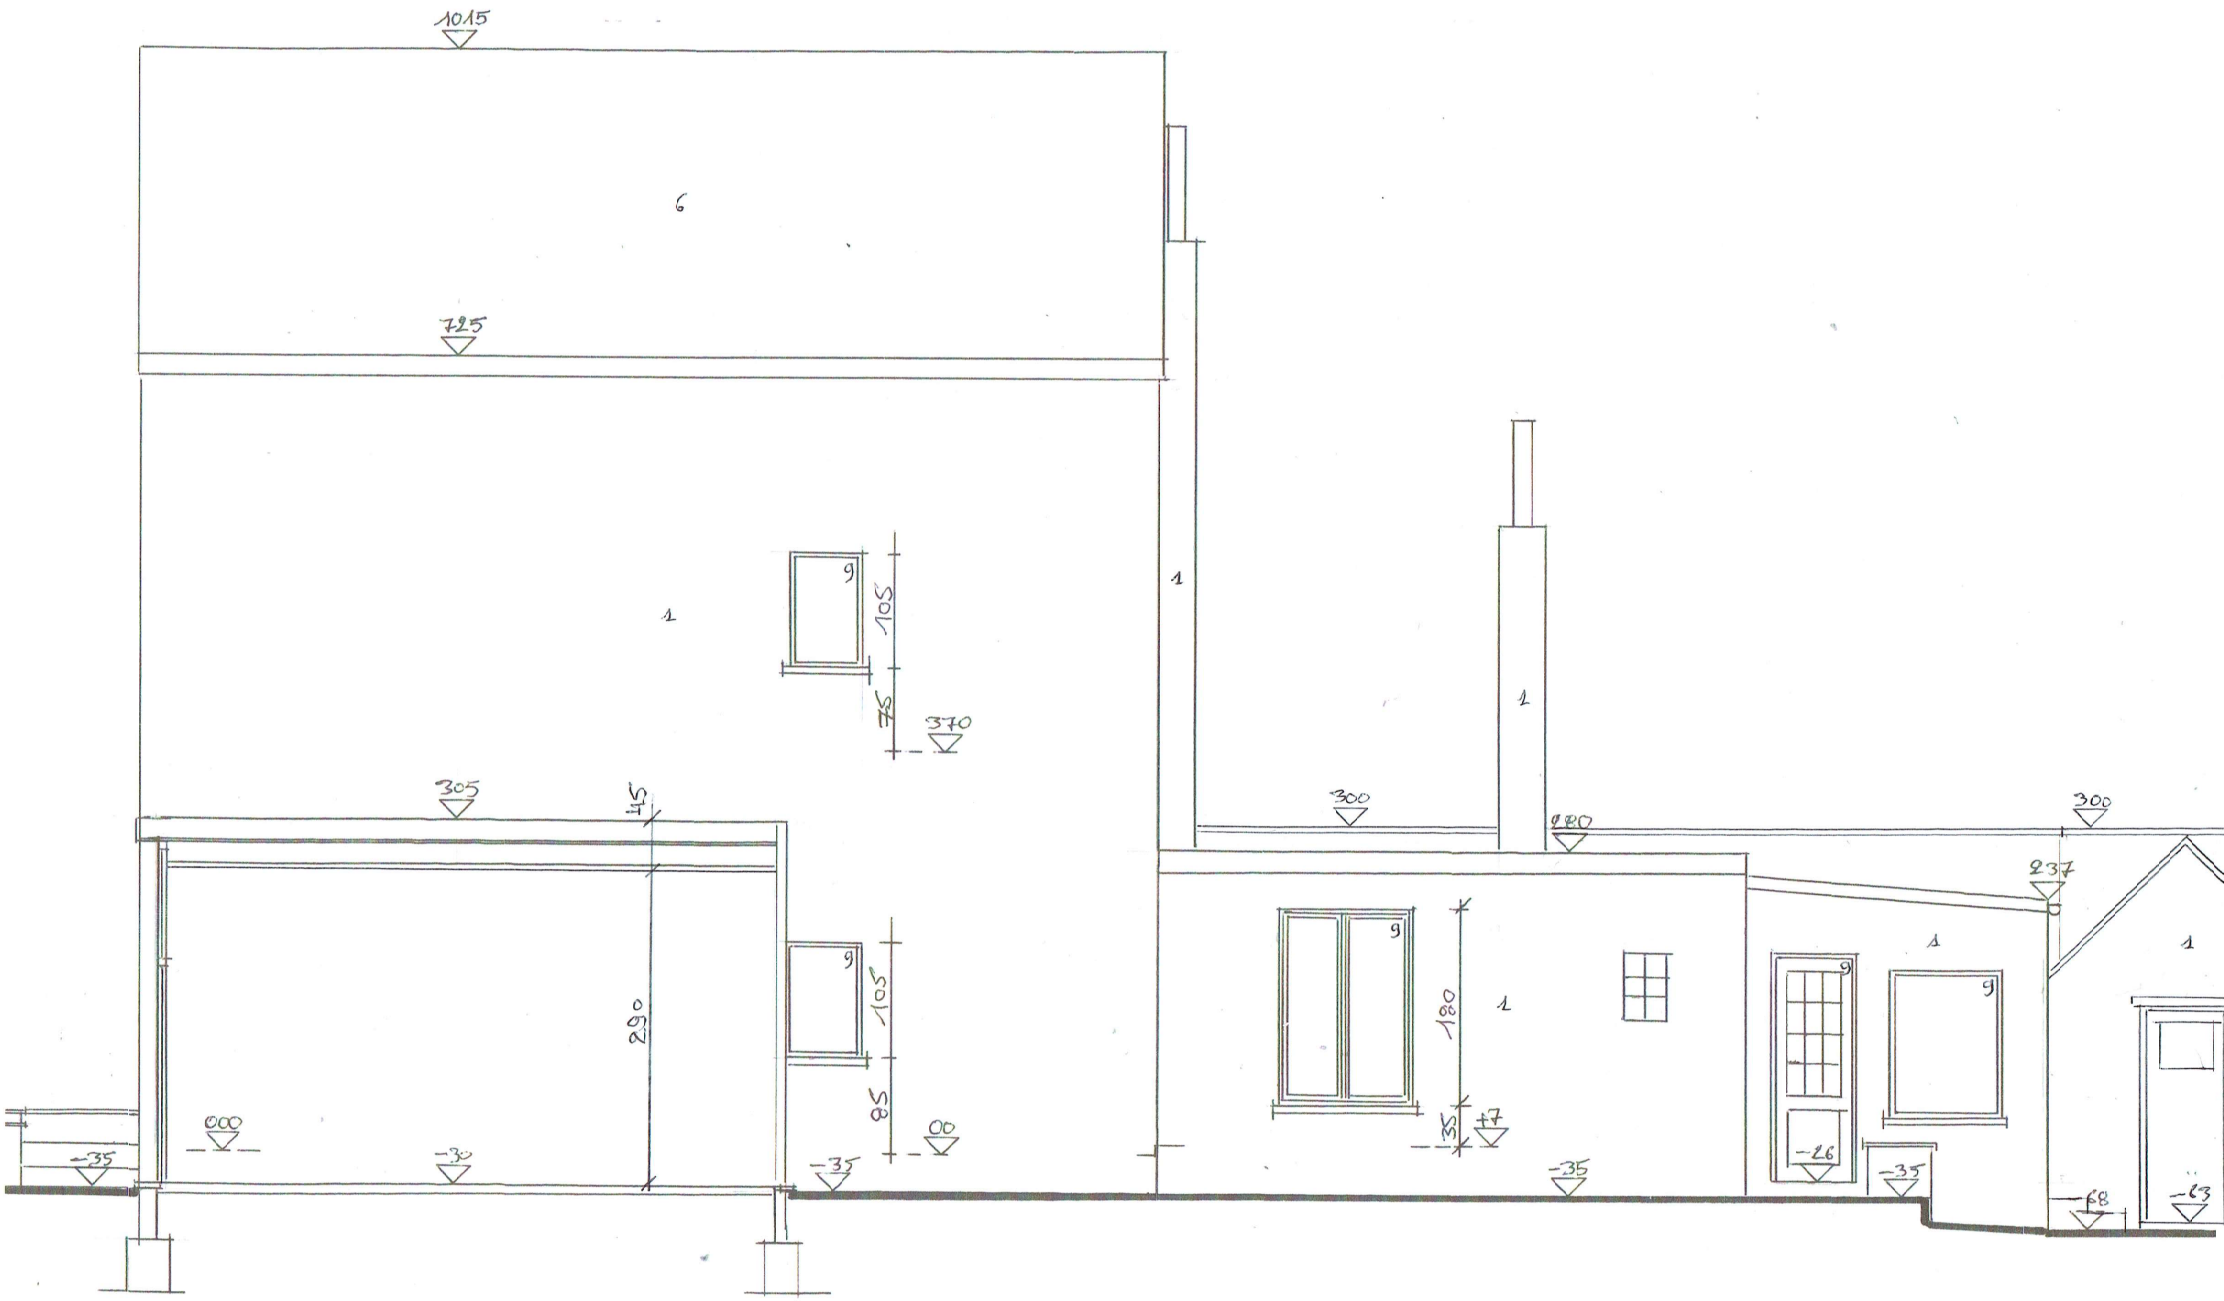BESTAANDE ZIJGEVEL RECHTS 1/50