




**ZIE BIJZONDERE
VOORWAARDE(N)**

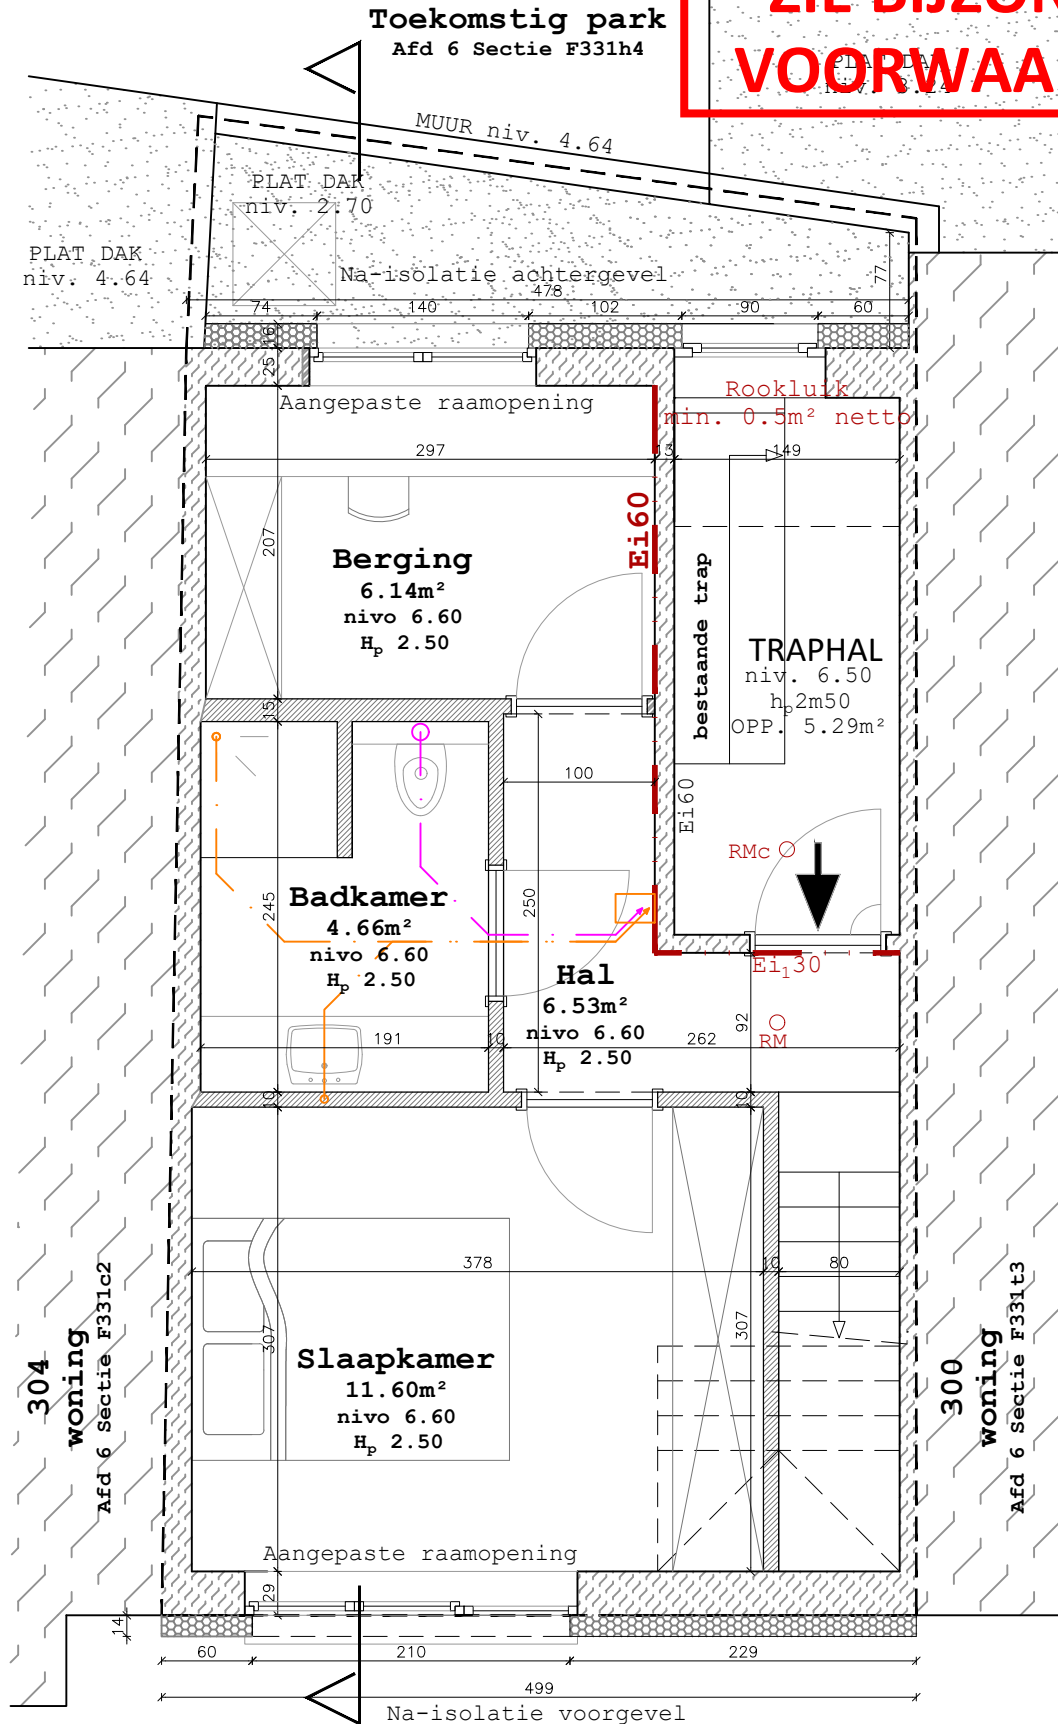

NIV. +2 41,90m²

App. 3 (duplex): 59,42m² netto

aerenoveerd appartement

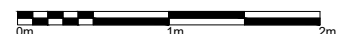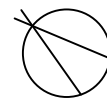

tipi

Schulterstraat 34F
9031 Drongen
België

+32 473 85 38 23
stefanie@studiotipi.be
www.studiotipi.be

project: 2023-02
Einde Were 302, 9000 Gent
Afd. 6 Sectie F 331b2
Bouwheer: Filiep Van Damme
Bosakkers 41, 9080 Lochristi

inhoud: NIEUWE TOESTAND

datum: 27/02/2024

schaal:

dossier nr / plan nr / index: