
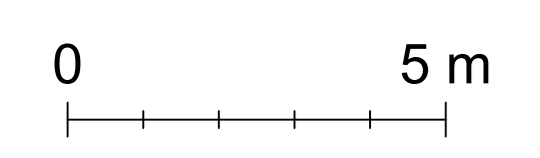


gasflessen in lasatelier:  
 - argon: 1x 33l  
 - menggas: 4x 50l

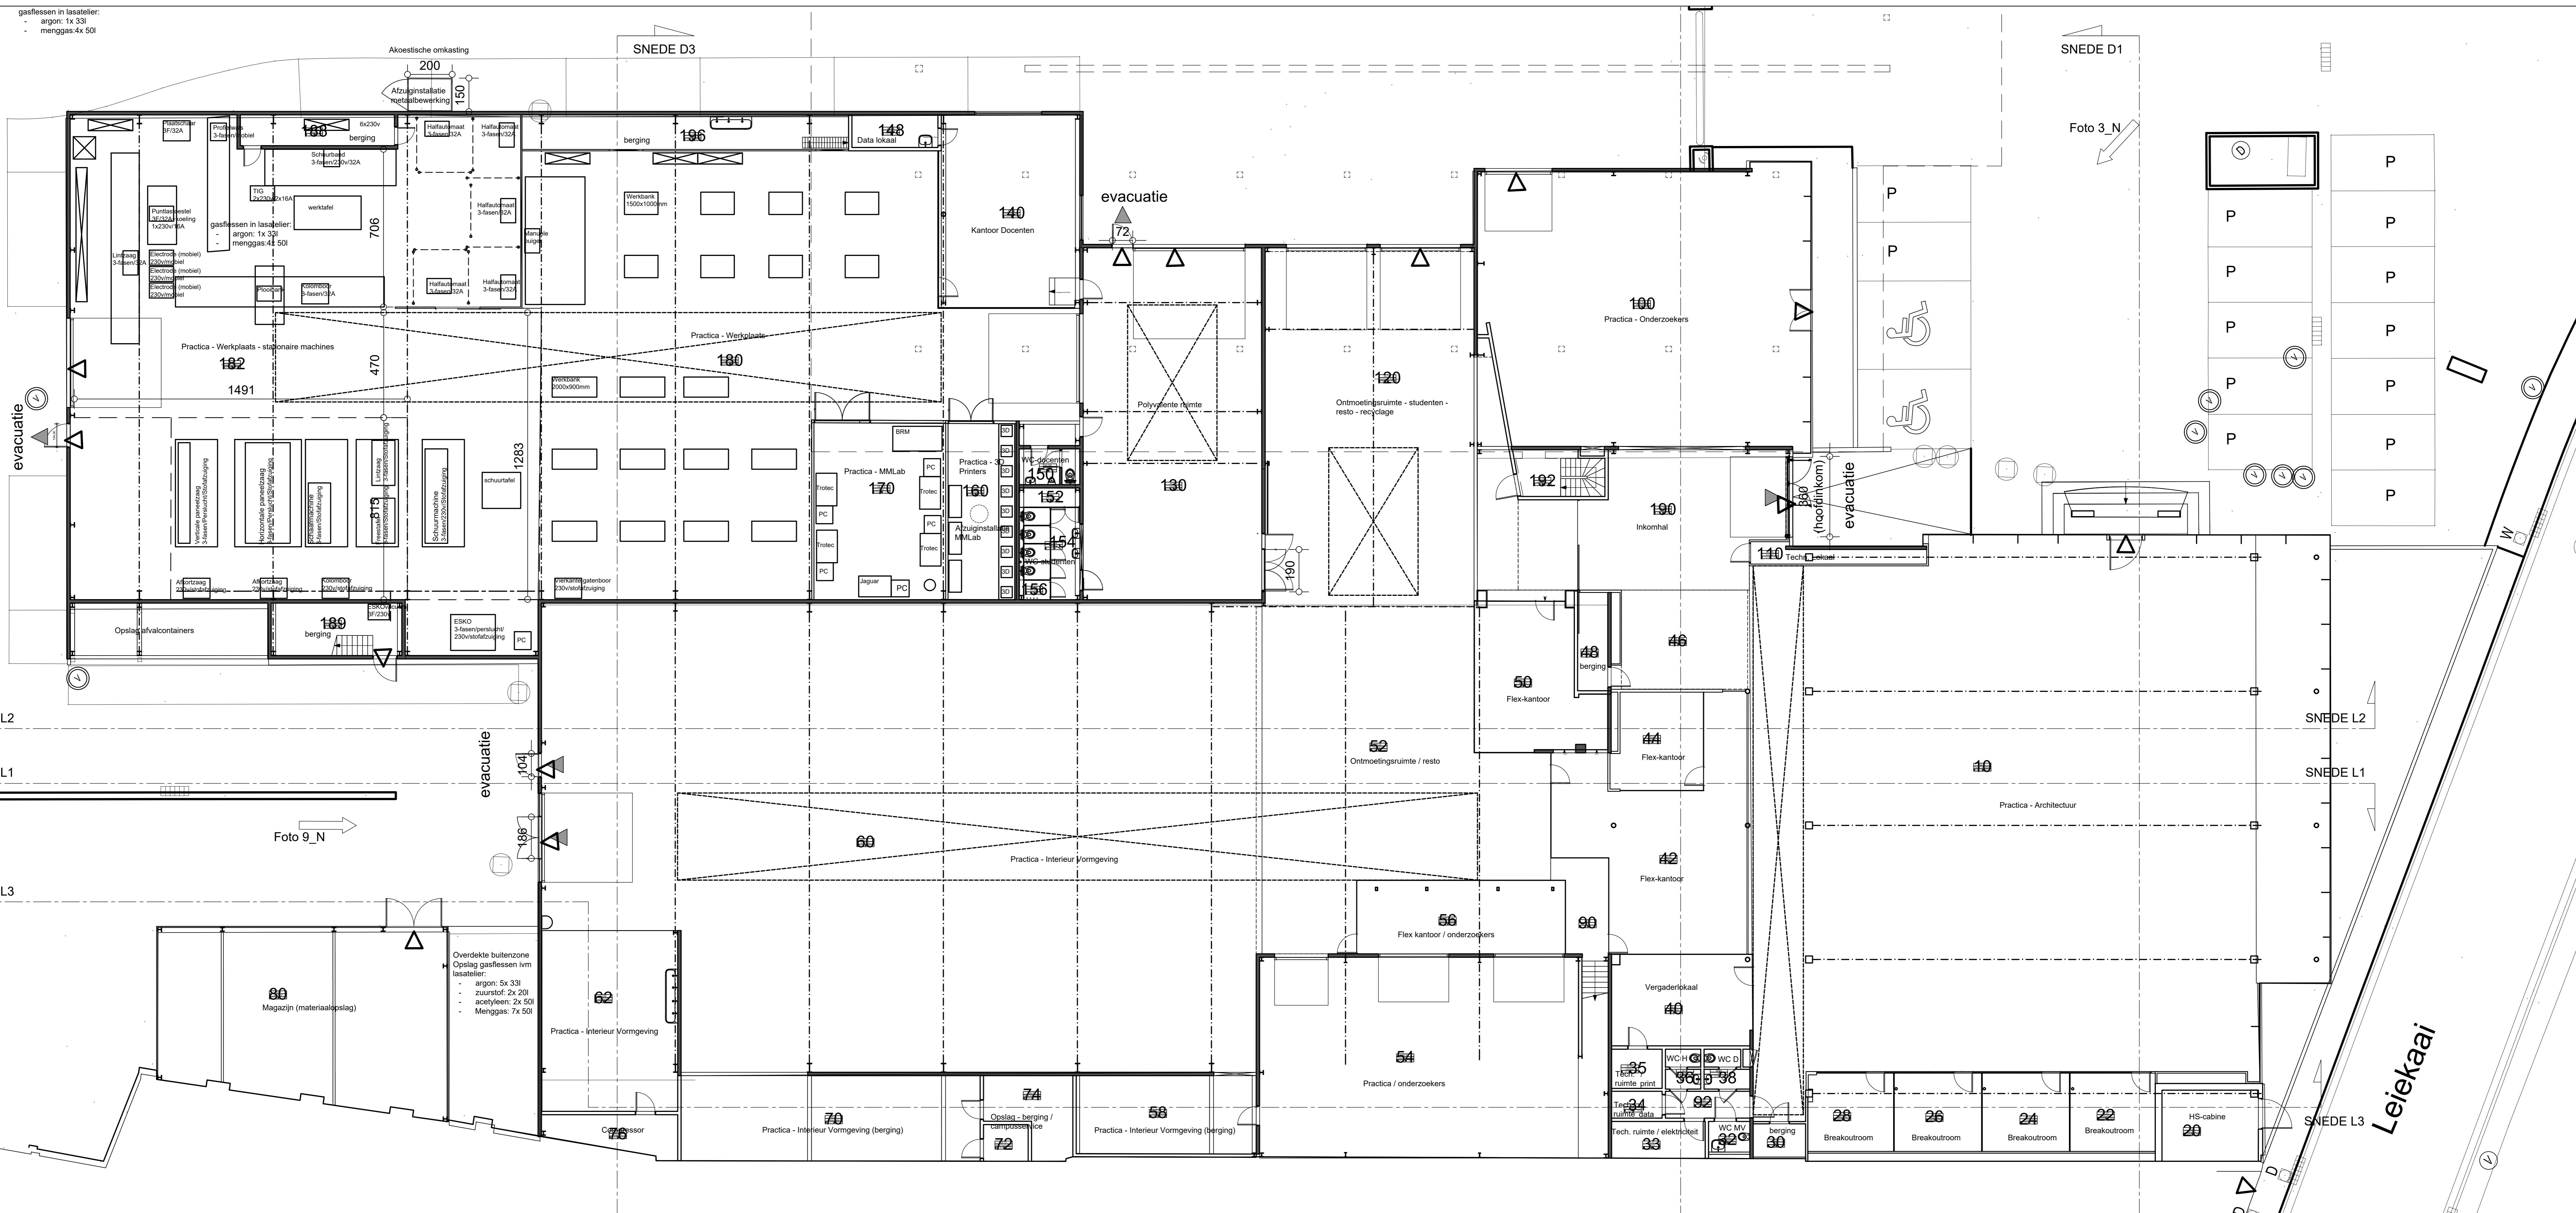

<b>KU LEUVEN</b> DIRECTIE TECHNISCHE DIENSTEN <small>Willem de Croylaan 60A, 3001 HEVERLEE        TEL. 0161932 20 80 FAX 0161932 29 92</small>			
LOCATIE	Campus Leiekaai Leiekaai 18 9000 Gent	LOCATIENUMMER 856-30	
PROJECT	Ombouw voormalige garage naar praktijkonderwijs en -onderzoek met ateliers en werkplaatsen.	PROJECTNUMMER W50076	
PERCEEL		PERCEELNUMMER	
FASE	Omgevingsvergunning / functiewijziging	FASECODE BA	
ONTWERPER		PLANNR. ONTW. BA_Leiekaai18_P_N_00	
AANNEMER		PLANNR. AANN.	
DIVISIE	Monument & Bouwk. Onderh.		
AFDELING	team 1		
PROJECTEIGENAAR		DIRECTEUR T.D. Hr. Stafaan Saeyns	
PROJECTTECHNICUS			
WERFCOORDINATOR			
PLANNING	Grondplan - Gelijkvloers (00) Nieuwe toestand	SCHAAL 1/100 0 m 4 m	
BESTANDSNAAM	856-30_OGV_Leiekaai.dwg	BLAD PN00	
WIJZIGINGEN		TEKENAAR	
NR	DATUM	OMSCHRIJVING	MAG.
A	29/02/2024	ORIGINEEL	MAG.
B	J.J.	vermelding toevalligheid opslag gasflessen voor lasatelier	MAG.
C	J.J.		
D	J.J.		
E	J.J.		
F	J.J.		
G	J.J.		
H	J.J.		
I	J.J.		
J	J.J.		
K	J.J.		
L	J.J.		
M	J.J.		
N	J.J.		