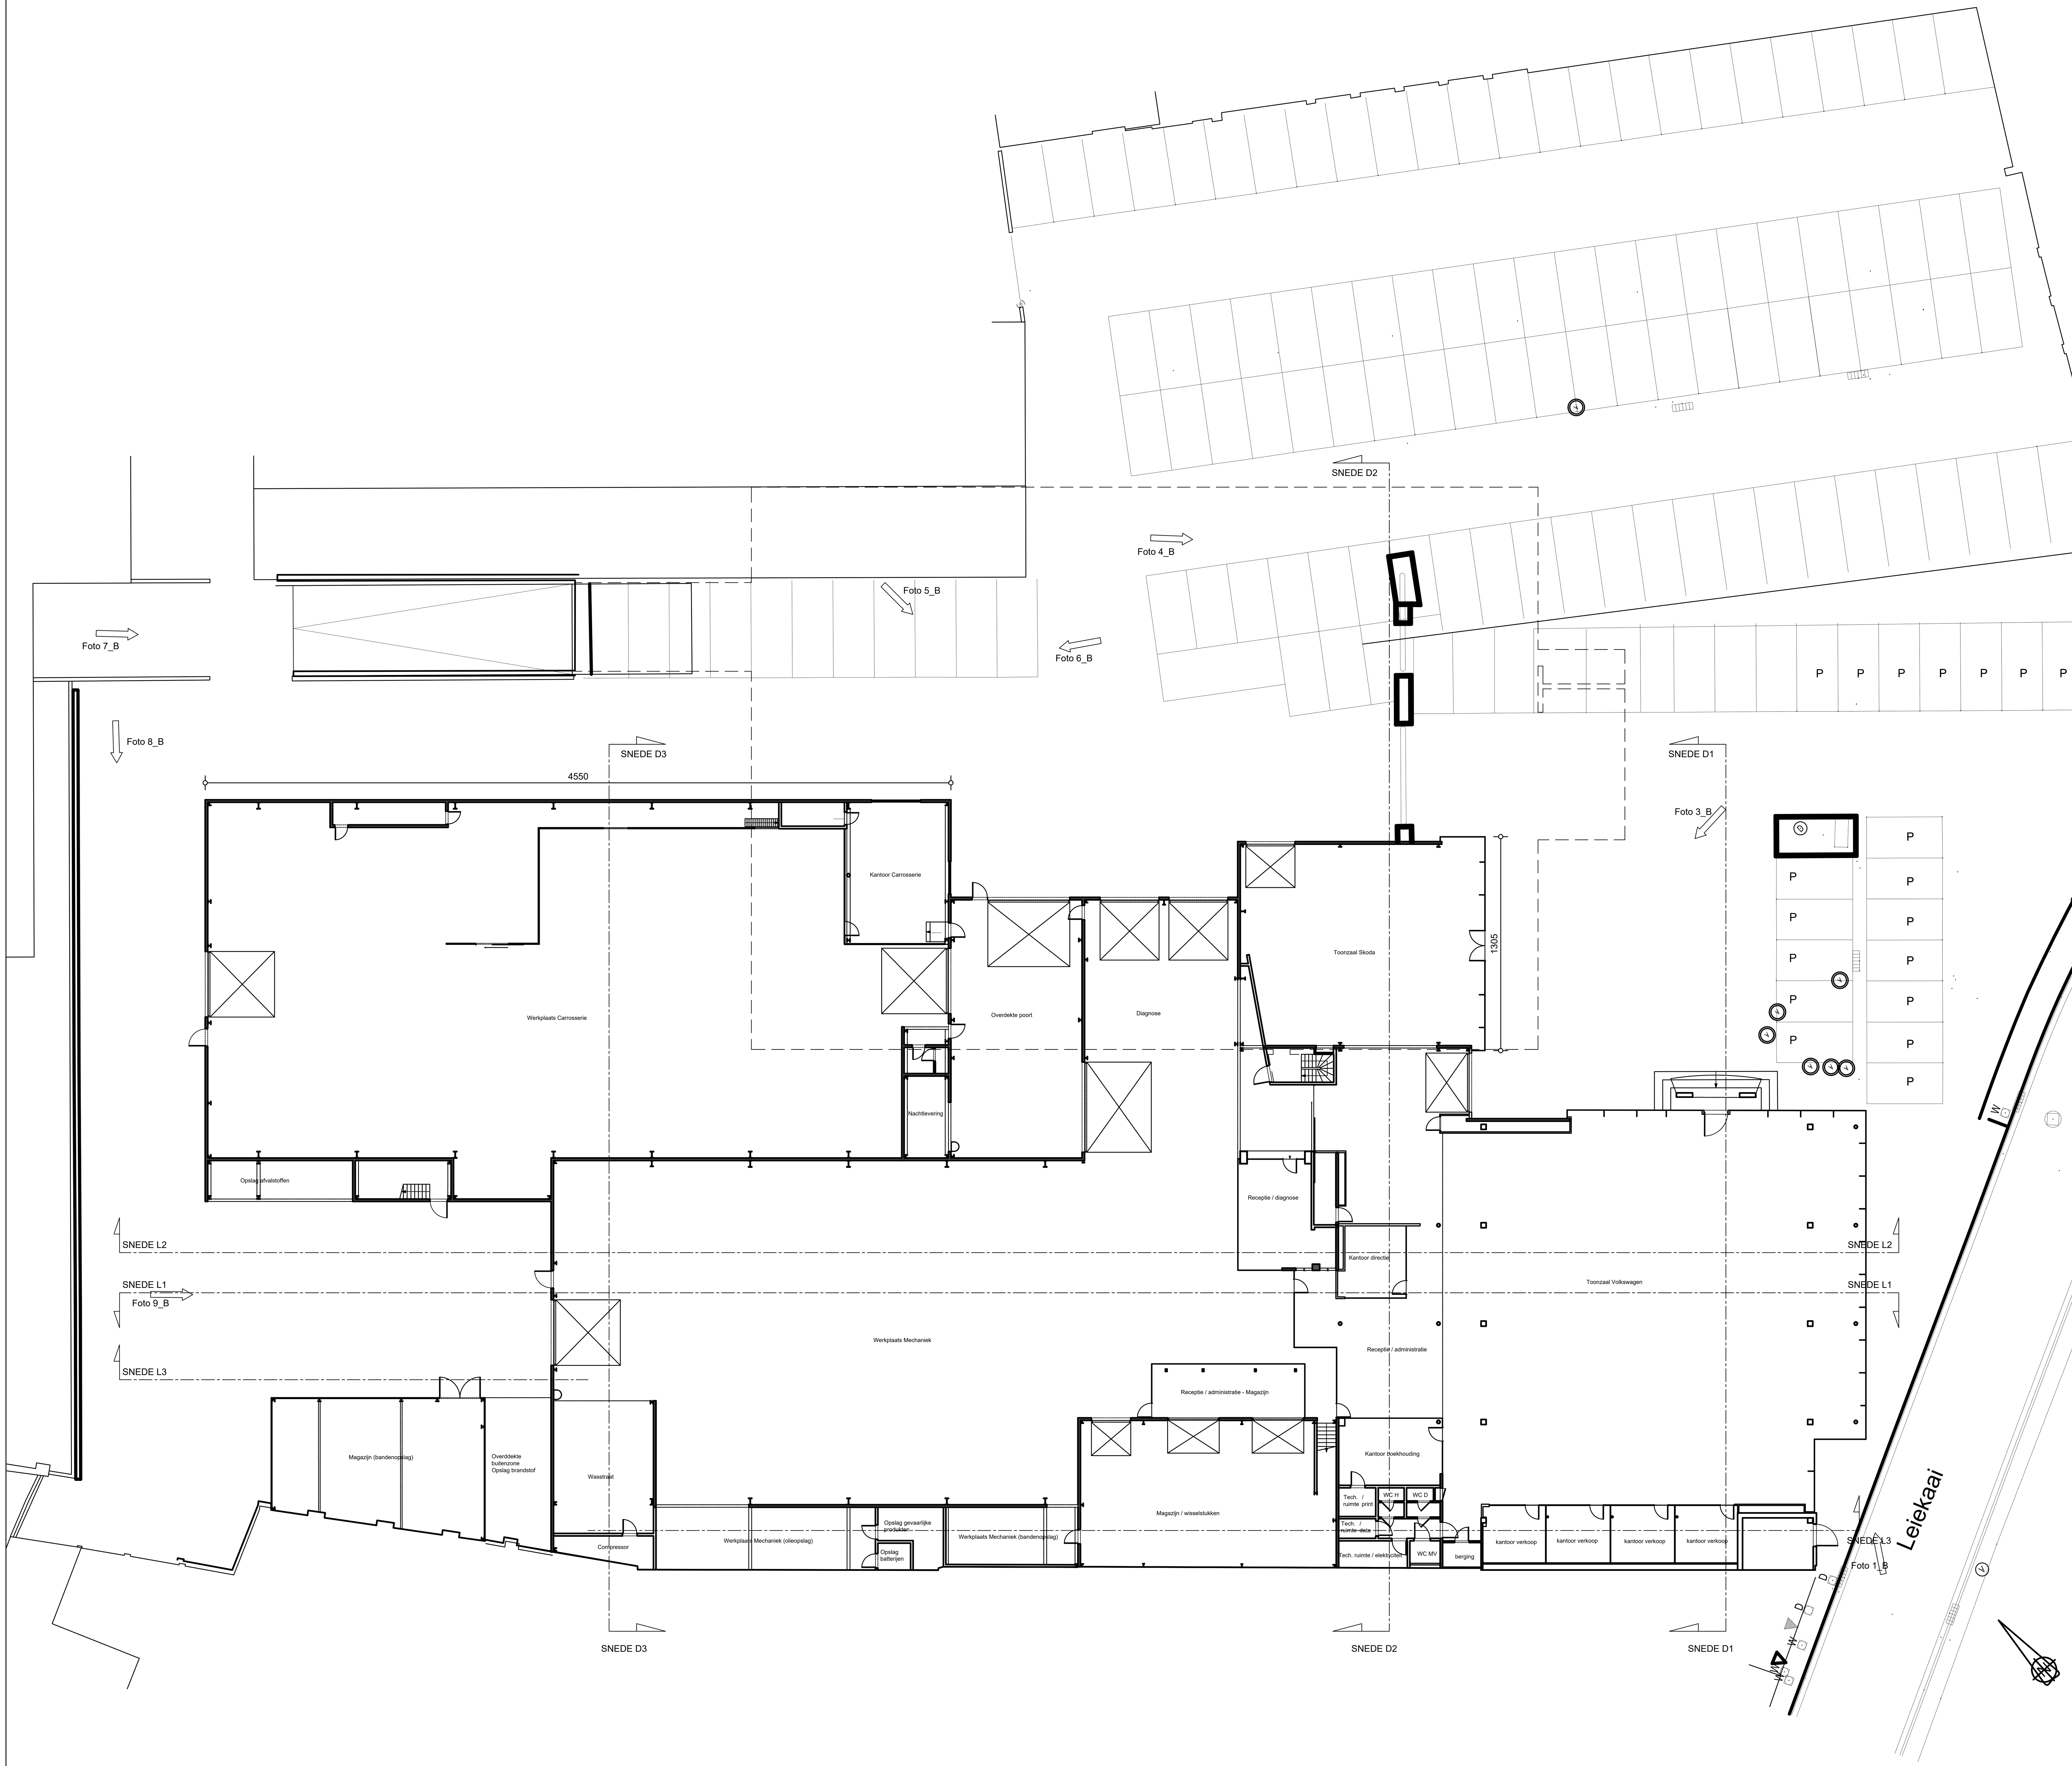

KU LEUVEN
DIRECTIE TECHNISCHE DIENSTEN
Willem de Croylaan 60A 3001 HEVERLEE
TEL.016/32 20 80 FAX.016/32 29 82

PROJECTINFO	LOCATIE	Campus Leiekaai Leiekaai 18 9000 Gent		LOCATIENUMMER 856-30
	PROJECT	Ombouw voormalige garage naar praktijkonderwijs en -onderzoek met ateliers en werkplaatsen.		PROJECTNUMMER W50076
	PERCEEL			PERCEELNUMMER
	FASE	Omgevingsvergunning / functiewijziging		FASECODE BA
EXTERN	ONTWERPER			PLANNR ONTW. BA_Leiekaai18_I_B_1
	AANNEMER			PLANNR. AANN.
INTERN	DIVISIE	Monument & Bouwk. Onderh		
	AFDELING	team 1		
	PROJECTEIGENAAR	PROJECTTECHNICUS	WERFCOÖRDINATOR	DIRECTEUR T.D. Ir. Stefaan Saeys
PLANINFO	PLANINHOUD	Inplantingsplan Bestaande toestand (NAM Garage) + situering foto's		SCHAAL 1/200 0 m 8 m
	BESTANDSNAAM	856-30_OGV_Leiekaai.dwg		BLAD IB1

WIJZIGINGEN

NR	DATUM	OMSCHRIJVING	TEKENAAR
	12/01/2024	ORIGINEEL	MAG
A	../../....		
B	../../....		
C	../../....		
D	../../....		
E	../../....		
F	../../....		
G	../../....		
H	../../....		
I	../../....		
J	../../....		
K	../../....		
L	../../....		
M	../../....		
N	../../....		