


hellend vlak / inrit

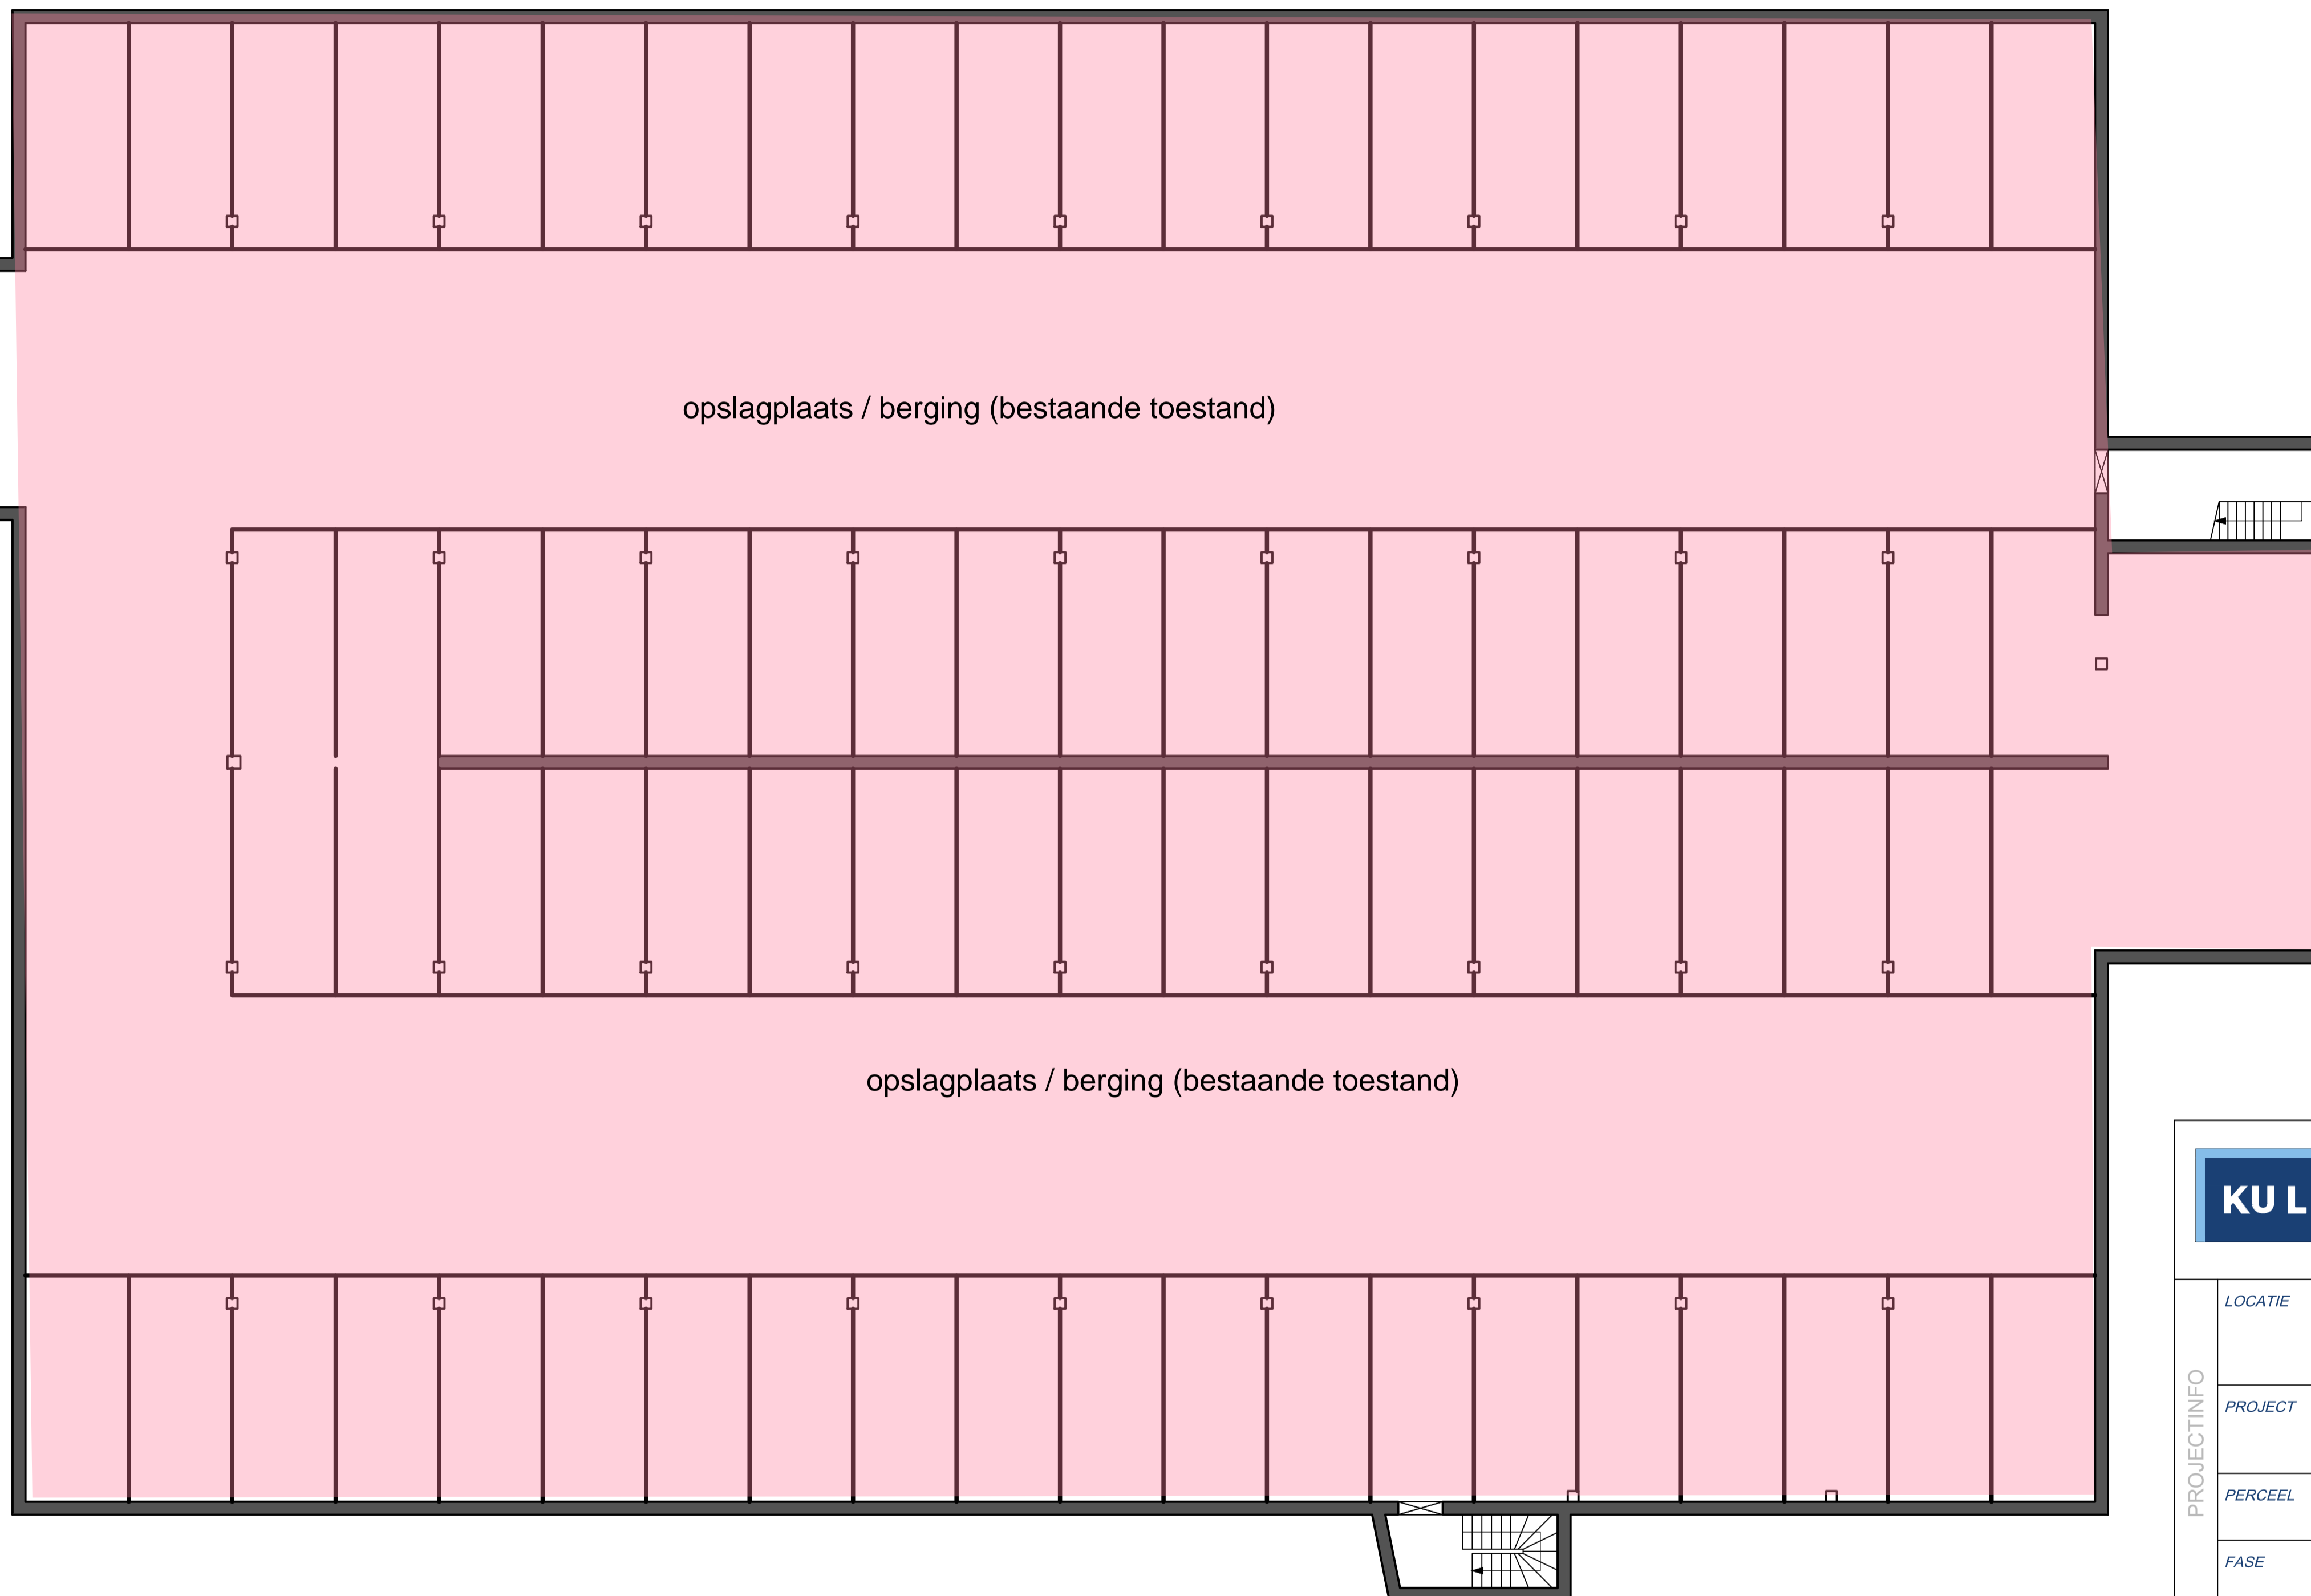

opslagplaats / berging (bestaande toestand)

opslagplaats / berging (bestaande toestand)

 DIRECTIE TECHNISCHE DIENSTEN <small>Willem de Croylaan 60A, 3001 HEVERLEE TEL.016/32 20 80 FAX.016/32 29 82</small>	
PROJECTINFO	LOCATIE Campus Leiekaai Leiekaai 18 9000 Gent	LOCATIENUMMER 856-30	
	PROJECT Ombouw voormalige garage naar praktijkonderwijs en -onderzoek met ateliers en werkplaatsen	PROJECTNUMMER W50076	
	PERCEEL	PERCEELNUMMER	
	FASE Omgevingsvergunning / functiewijziging	FASECODE BA	
EXTERN	ONTWERPER	PLANNR. ONTW. BA_Leiekaai18_P_B_91	
	AANNEMER	PLANNR. AANN.	
INTERN	DIVISIE Monument & Bouwk. Onderh AFDELING team 1	DIRECTEUR T.D. Ir. Stefaan Saeys	
	PROJECTEIGENAAR	
	PROJECTTECHNICUS	
PLANINFO	PLANINHOUD Grondplan - Kelder (91) Bestaande toestand	SCHAAL 1/100 	
	BESTANDSNAAM 856-30_OGV_Leiekaai.dwg	BLAD PB91	
	<table border="1"> <thead> <tr> <th>NR</th> <th>DATUM</th> <th>OMSCHRIJVING</th> <th>TEKENAAR</th> </tr> </thead> <tbody> <tr> <td>A</td> <td>J.J...</td> <td>ORIGINEEL</td> <td>MAG</td> </tr> <tr> <td>B</td> <td>J.J...</td> <td></td> <td></td> </tr> <tr> <td>C</td> <td>J.J...</td> <td></td> <td></td> </tr> <tr> <td>D</td> <td>J.J...</td> <td></td> <td></td> </tr> <tr> <td>E</td> <td>J.J...</td> <td></td> <td></td> </tr> <tr> <td>F</td> <td>J.J...</td> <td></td> <td></td> </tr> <tr> <td>G</td> <td>J.J...</td> <td></td> <td></td> </tr> <tr> <td>H</td> <td>J.J...</td> <td></td> <td></td> </tr> <tr> <td>I</td> <td>J.J...</td> <td></td> <td></td> </tr> <tr> <td>J</td> <td>J.J...</td> <td></td> <td></td> </tr> <tr> <td>K</td> <td>J.J...</td> <td></td> <td></td> </tr> <tr> <td>L</td> <td>J.J...</td> <td></td> <td></td> </tr> <tr> <td>M</td> <td>J.J...</td> <td></td> <td></td> </tr> <tr> <td>N</td> <td>J.J...</td> <td></td> <td></td> </tr> </tbody> </table>	NR	DATUM	OMSCHRIJVING	TEKENAAR	A	J.J...	ORIGINEEL	MAG	B	J.J...			C	J.J...			D	J.J...			E	J.J...			F	J.J...			G	J.J...			H	J.J...			I	J.J...			J	J.J...			K	J.J...			L	J.J...			M	J.J...			N	J.J...		
NR	DATUM	OMSCHRIJVING	TEKENAAR	
A	J.J...	ORIGINEEL	MAG	
B	J.J...	
C	J.J...	
D	J.J...	
E	J.J...	
F	J.J...	
G	J.J...	
H	J.J...	
I	J.J...	
J	J.J...	
K	J.J...	
L	J.J...	
M	J.J...	
N	J.J...	