


1/100

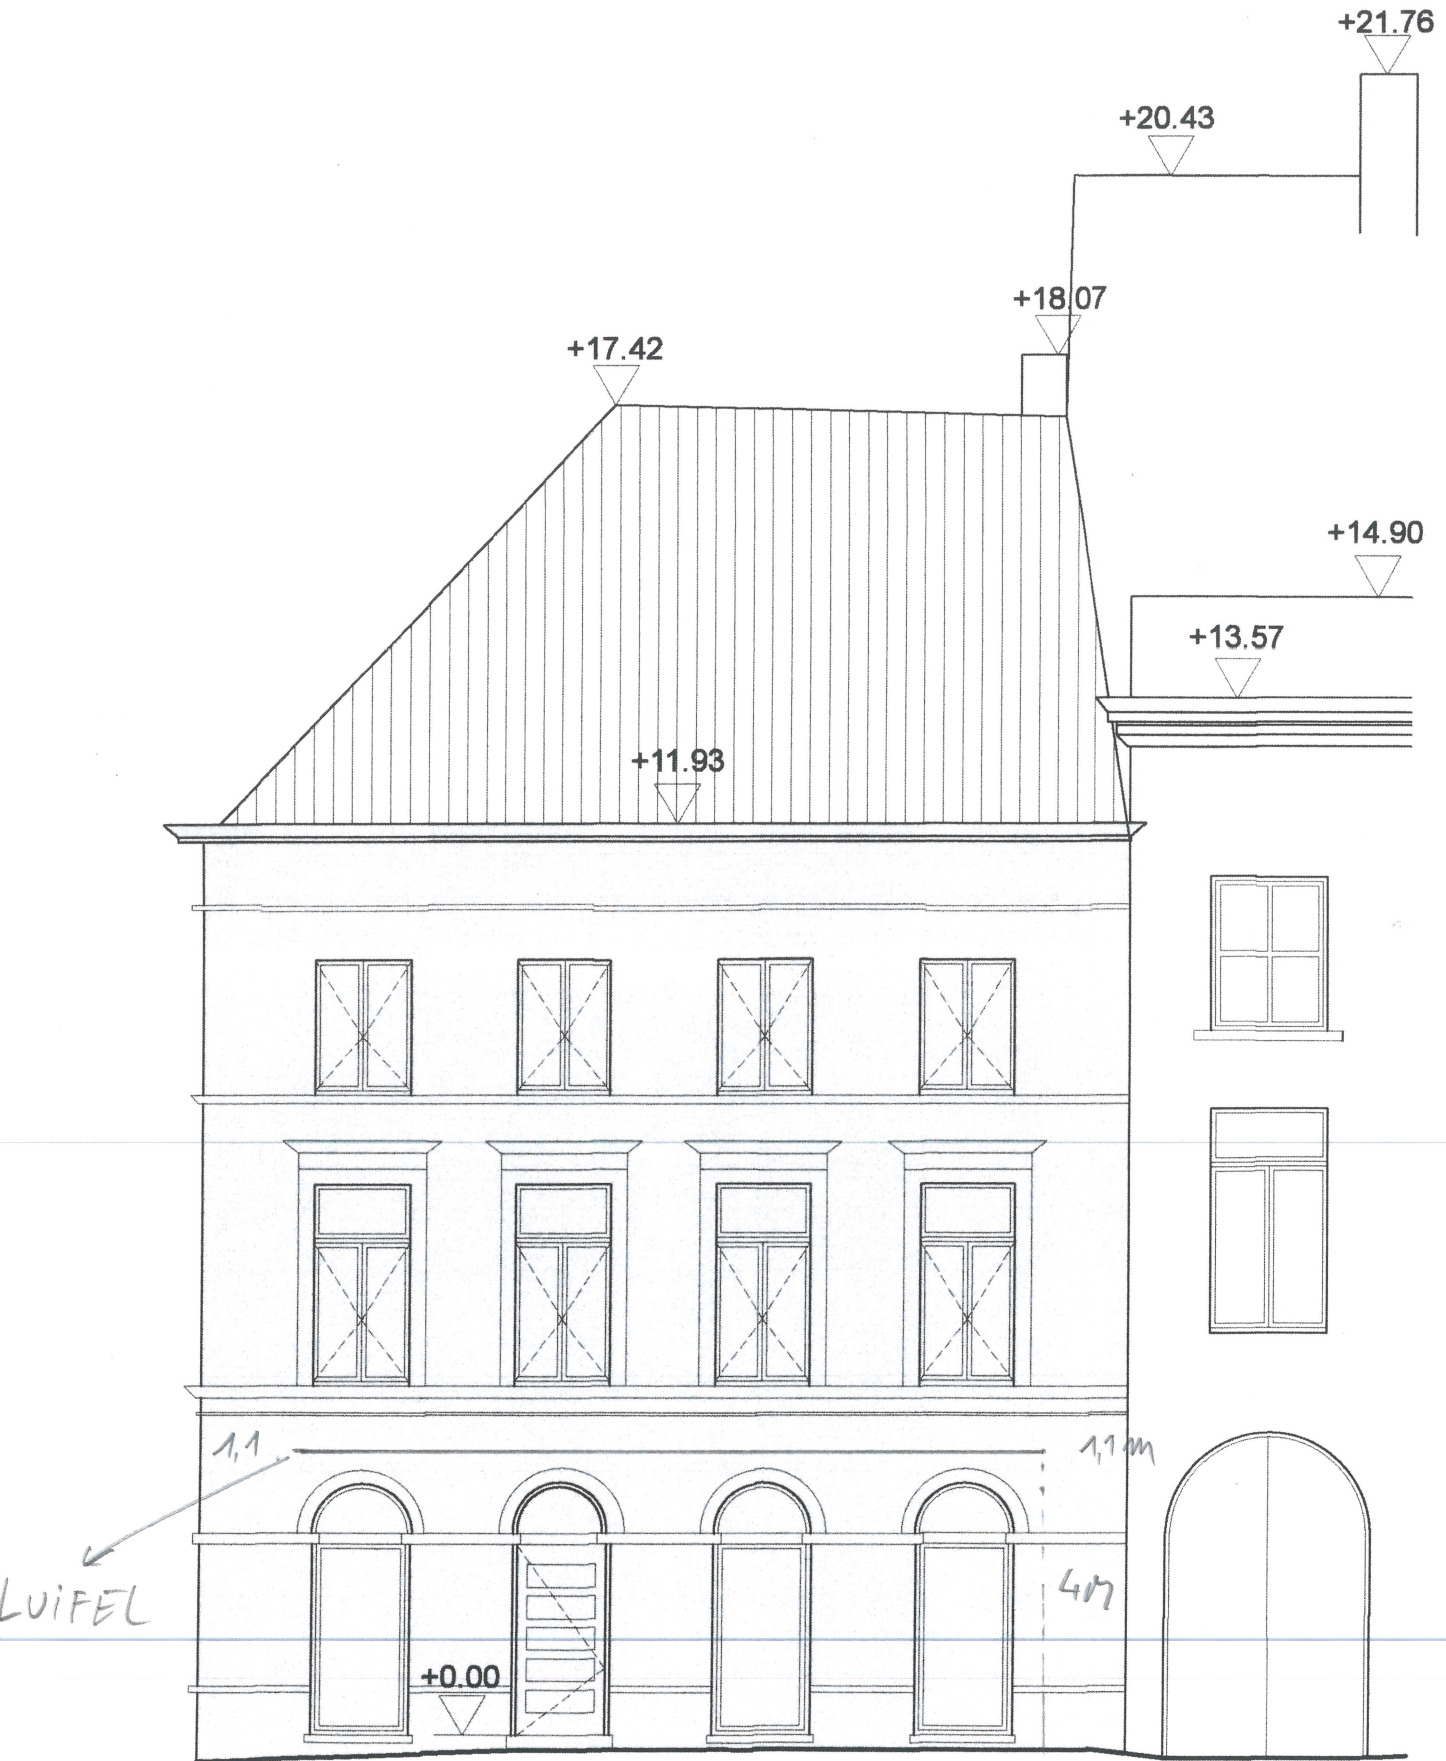

STRAATGEVEL burgstraat / (BESTAAND) = TE REGULARISEREN