

**Functie:** meergezinswoning  
**Kadastrale gegevens:**  
**Krijgslaan 158-162**  
**9000 GENT**  
8ste afd./ Gent, sectie H, nr. 705h2

**Functie:** meergezinswoning  
**Kadastrale gegevens:**  
**Krijgslaan 152-156**  
**9000 GENT**  
8ste afd./ Gent, sectie H, nr. 705g2

**Functie:** eengezinswoning  
**Kadastrale gegevens:**  
**Krijgslaan 150**  
**9000 GENT**  
8ste afd./ Gent, sectie H, nr. 705g

**Functie:** eengezinswoning  
**Kadastrale gegevens:**  
**Krijgslaan 140- 148**  
**9000 GENT**  
8ste afd./ Gent, sectie H, nr. 705p2

**Functie:** eengezinswoning  
**Kadastrale gegevens:**  
**Krijgslaan 140-148**  
**9000 GENT**  
8ste afd./ Gent, sectie H, nr. 705r2

**Functie:** tuin  
**Kadastrale gegevens:**  
**Krijgslaan**  
**9000 GENT**  
8ste afd./ Gent, sectie H, nr. 705m2

**Functie:** tuin  
**Kadastrale gegevens:**  
**Krijgslaan**  
**9000 GENT**  
8ste afd./ Gent, sectie H, nr. 705v2

**Functie:** eengezinswoning  
**Kadastrale gegevens:**  
**Sint-Pietersaalstraat 118**  
**9000 GENT**  
8ste afd./ Gent, sectie H, nr. 706s2

te behouden appelboom

te rooien afgestorven  
fruitboom wordt vervangen

te slopen afdak

te verbouwen  
eengezinswoning  
voetafdruk 148,8m<sup>2</sup>  
volume 1259,16m<sup>3</sup>

op te breken  
verharding

**Functie:** eengezinswoning  
**Kadastrale gegevens:**  
**Sint-Pietersaalstraat 116**  
**9000 GENT**  
8ste afd./ Gent, sectie H, nr. 706s2


verharding voortuin  
bestaand en  
ongewijzigd

**Functie:** eengezinswoning  
**Kadastrale gegevens:**  
**Krijgslaan 180**  
**9000 GENT**  
8ste afd./ Gent, sectie H, nr. 706x2

**Functie:** eengezinswoning  
**Kadastrale gegevens:**  
**Sint-Pietersaalstraat 110**  
**9000 GENT**  
8ste afd./ Gent, sectie H, nr. 708y2

**Functie:** eengezinswoning  
**Kadastrale gegevens:**  
**Sint-Pietersaalstraat 112**  
**9000 GENT**  
8ste afd./ Gent, sectie H, nr. 709F

**Functie:** eengezinswoning  
**Kadastrale gegevens:**  
**Sint-Pietersaalstraat 114**  
**9000 GENT**  
8ste afd./ Gent, sectie H, nr. 706v2

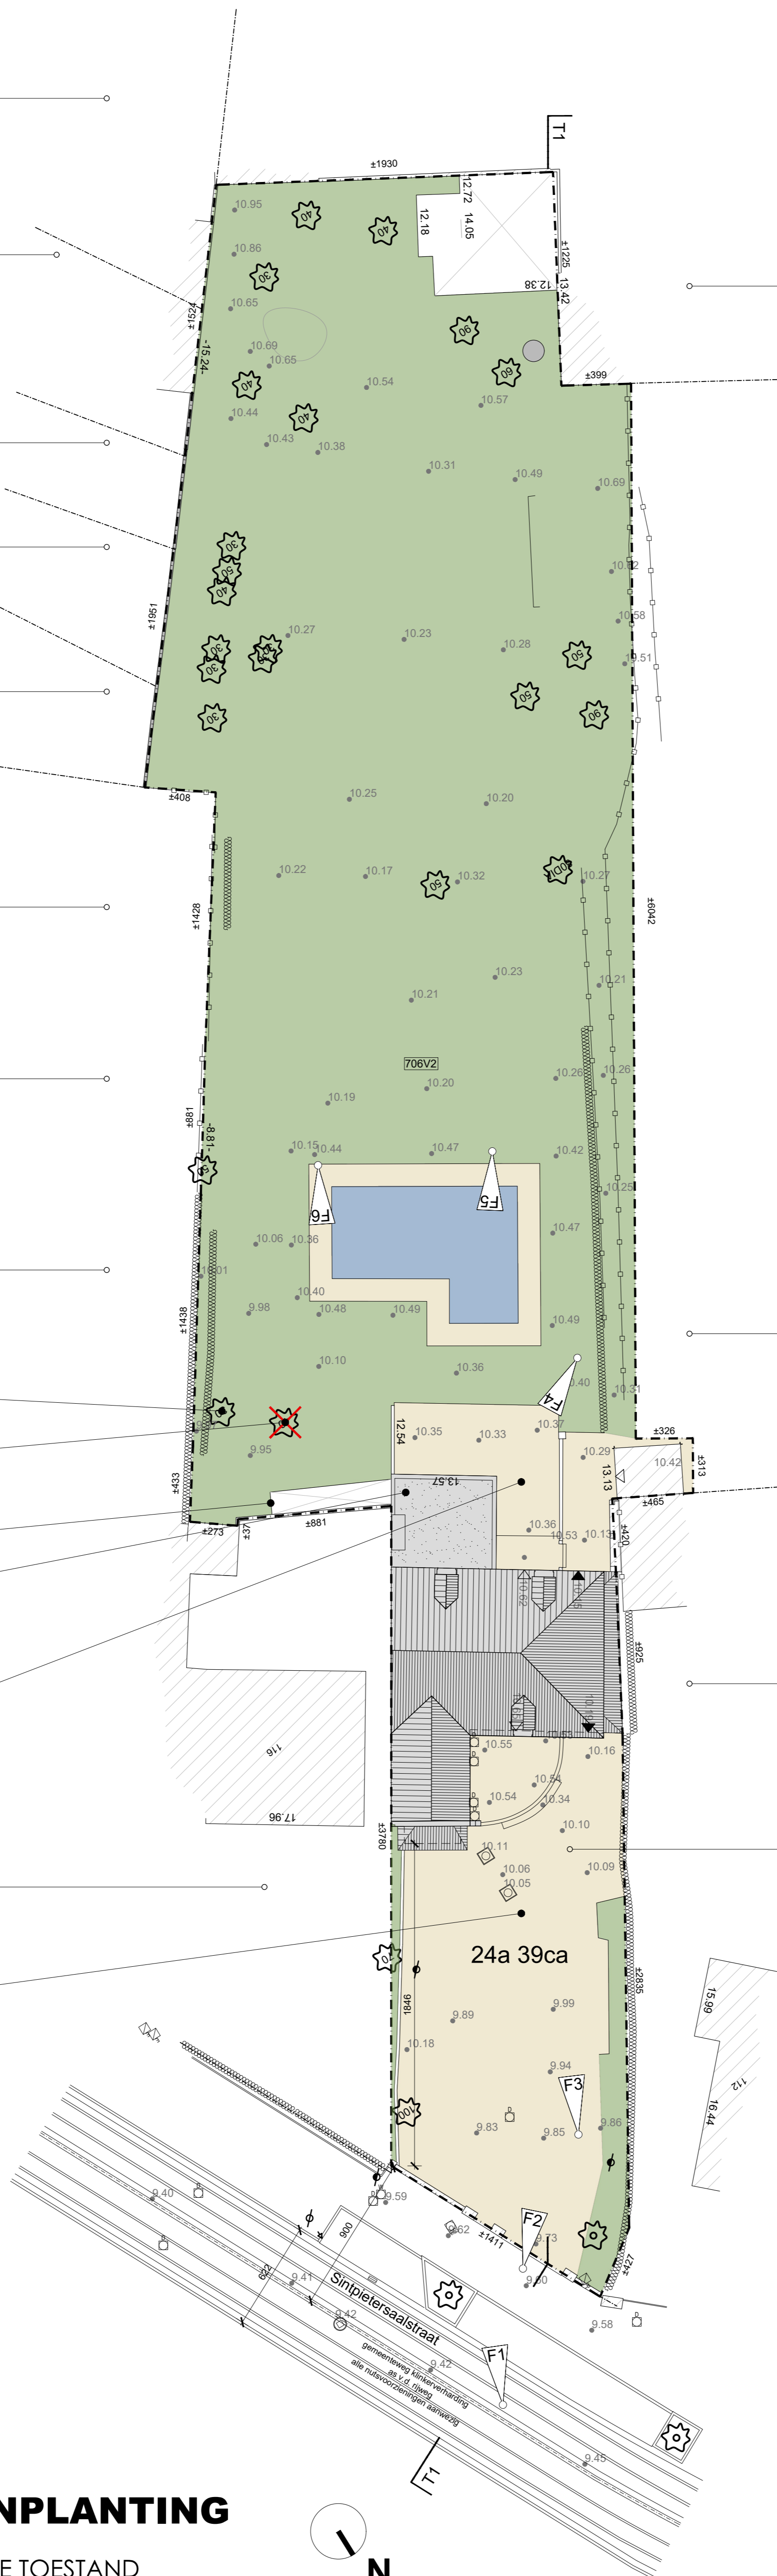

PLAN **INPLANTING**  
BESTAANDE TOESTAND

