
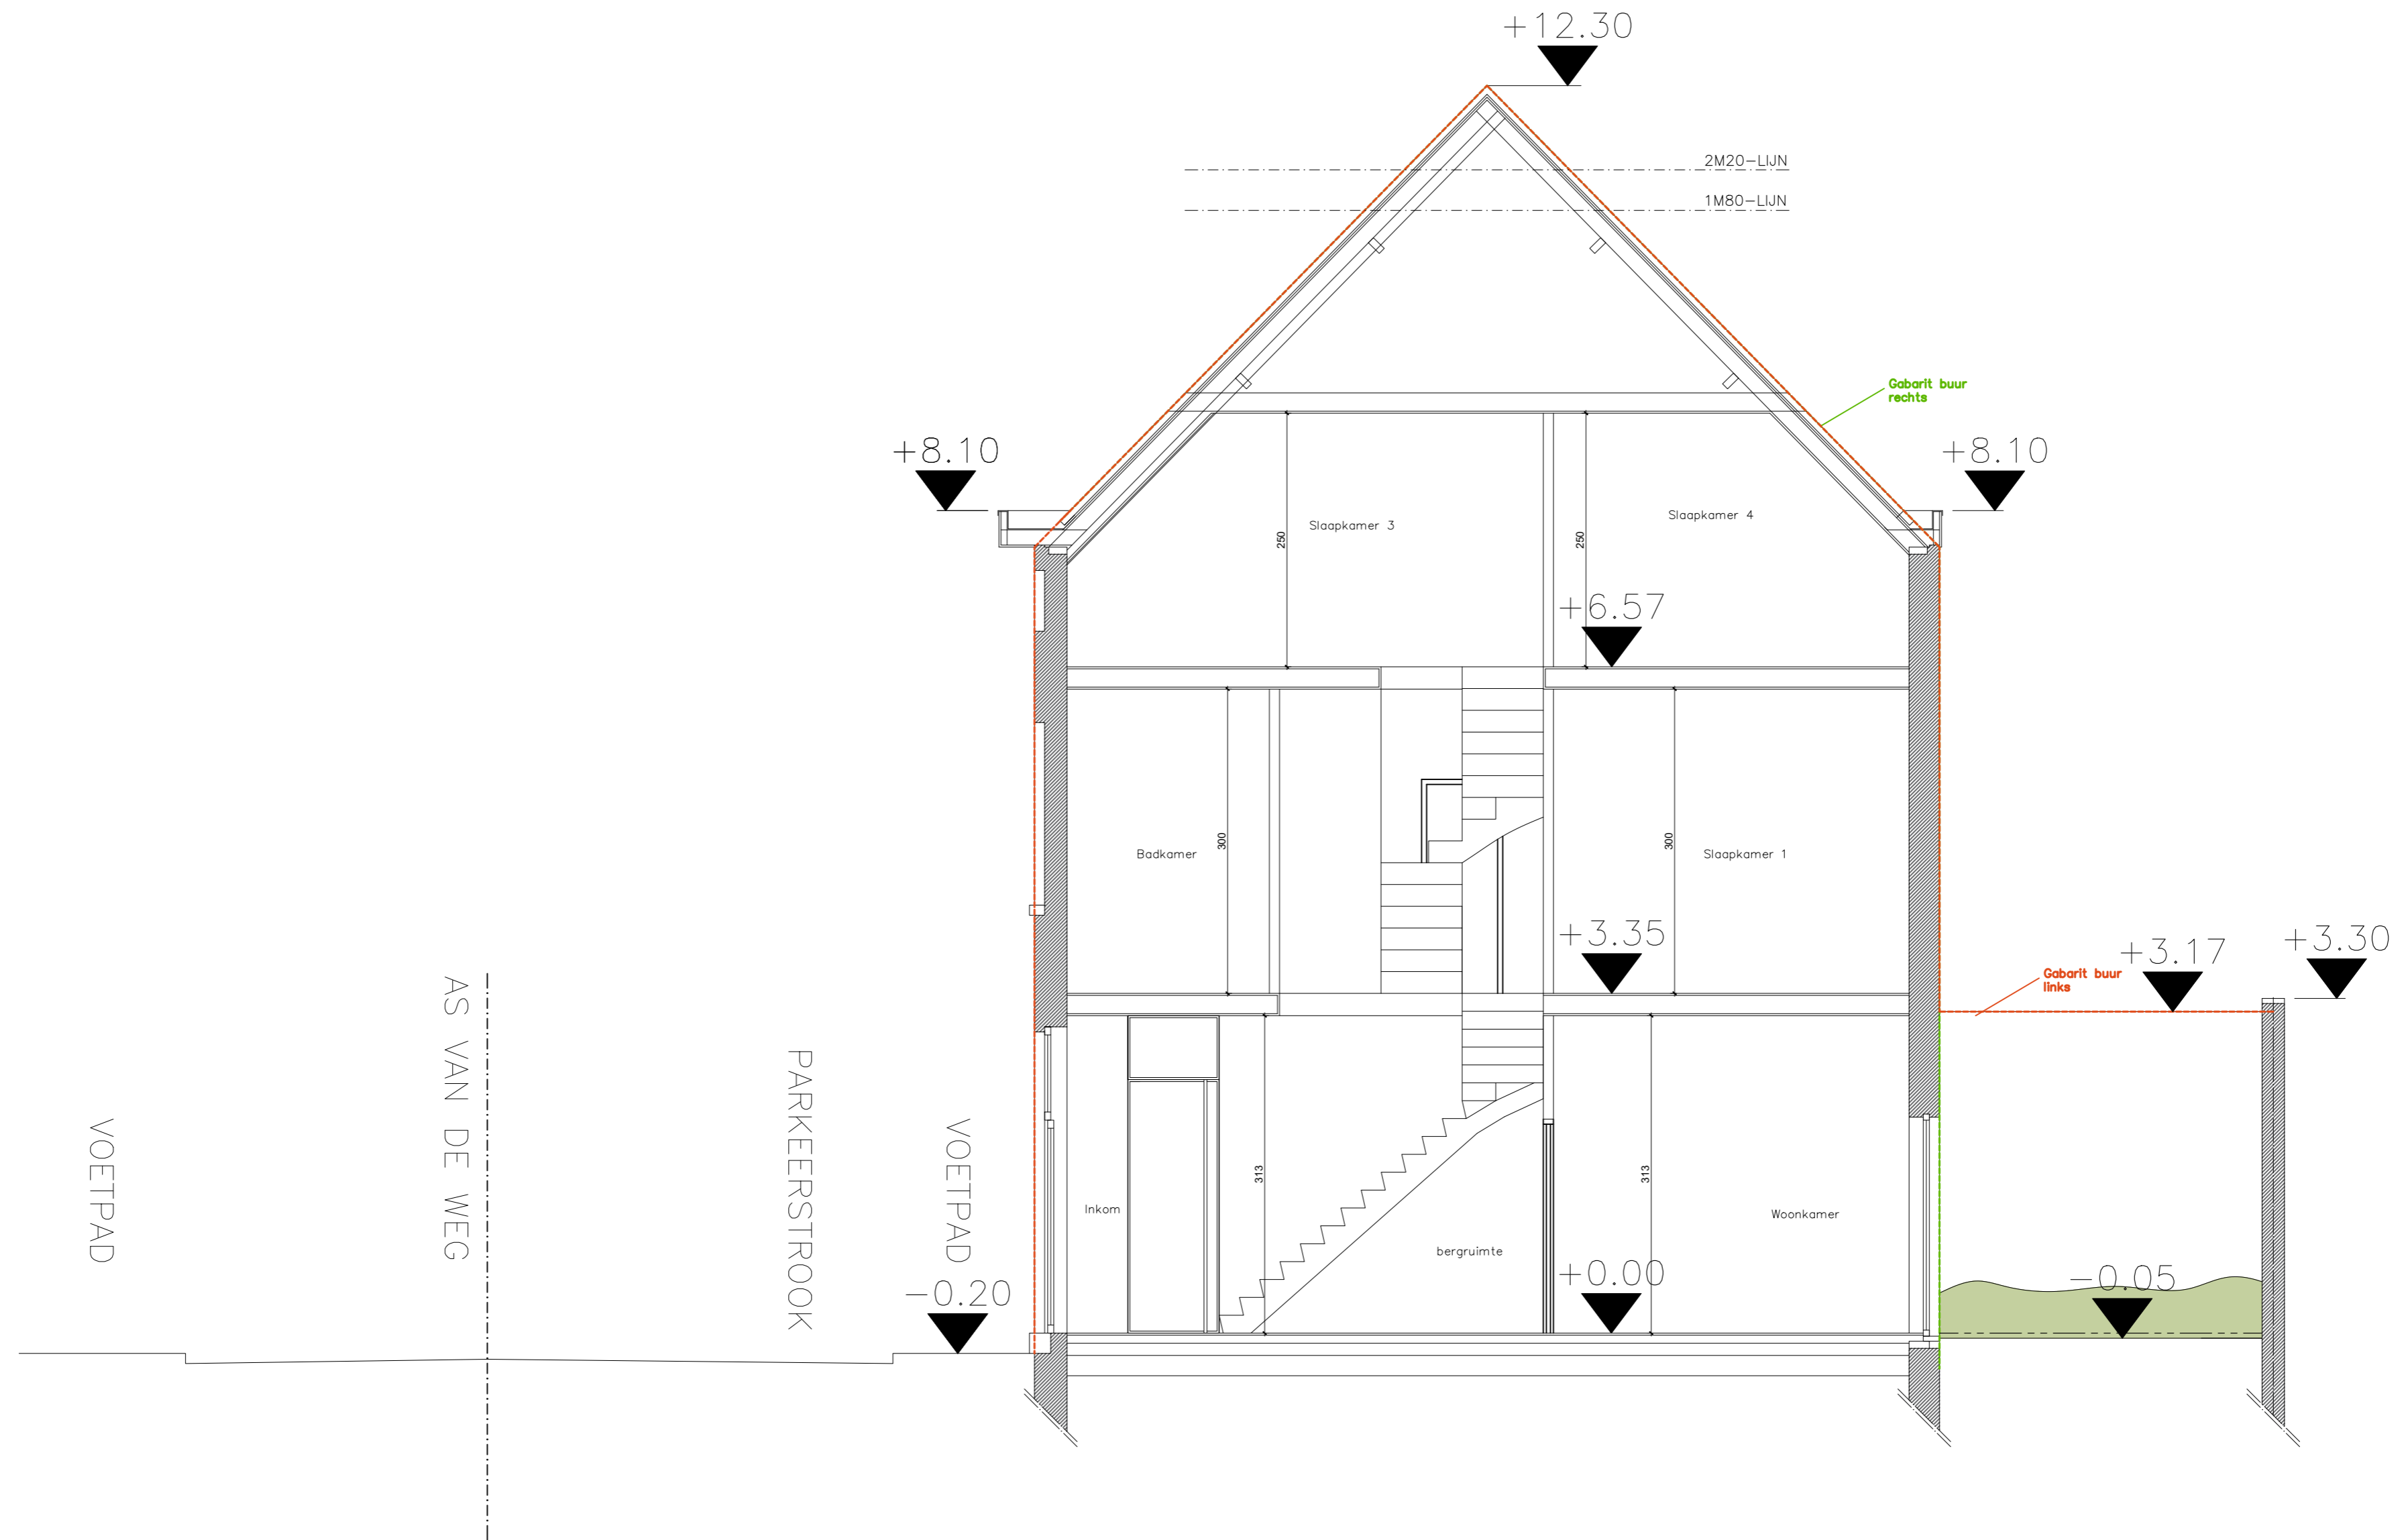


**ZIE BIJZONDERE
VOORWAARDE(N)**

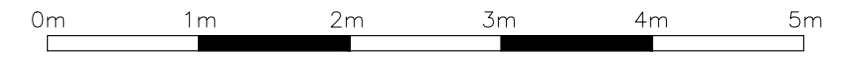

LEGENDE TERREIN

bestaand maaiveld ongewijzigd —————
 bestaand maaiveld gewijzigd - - - - -