


LOT 3
opp. 1124m²

LOT 2
opp. 1118m²

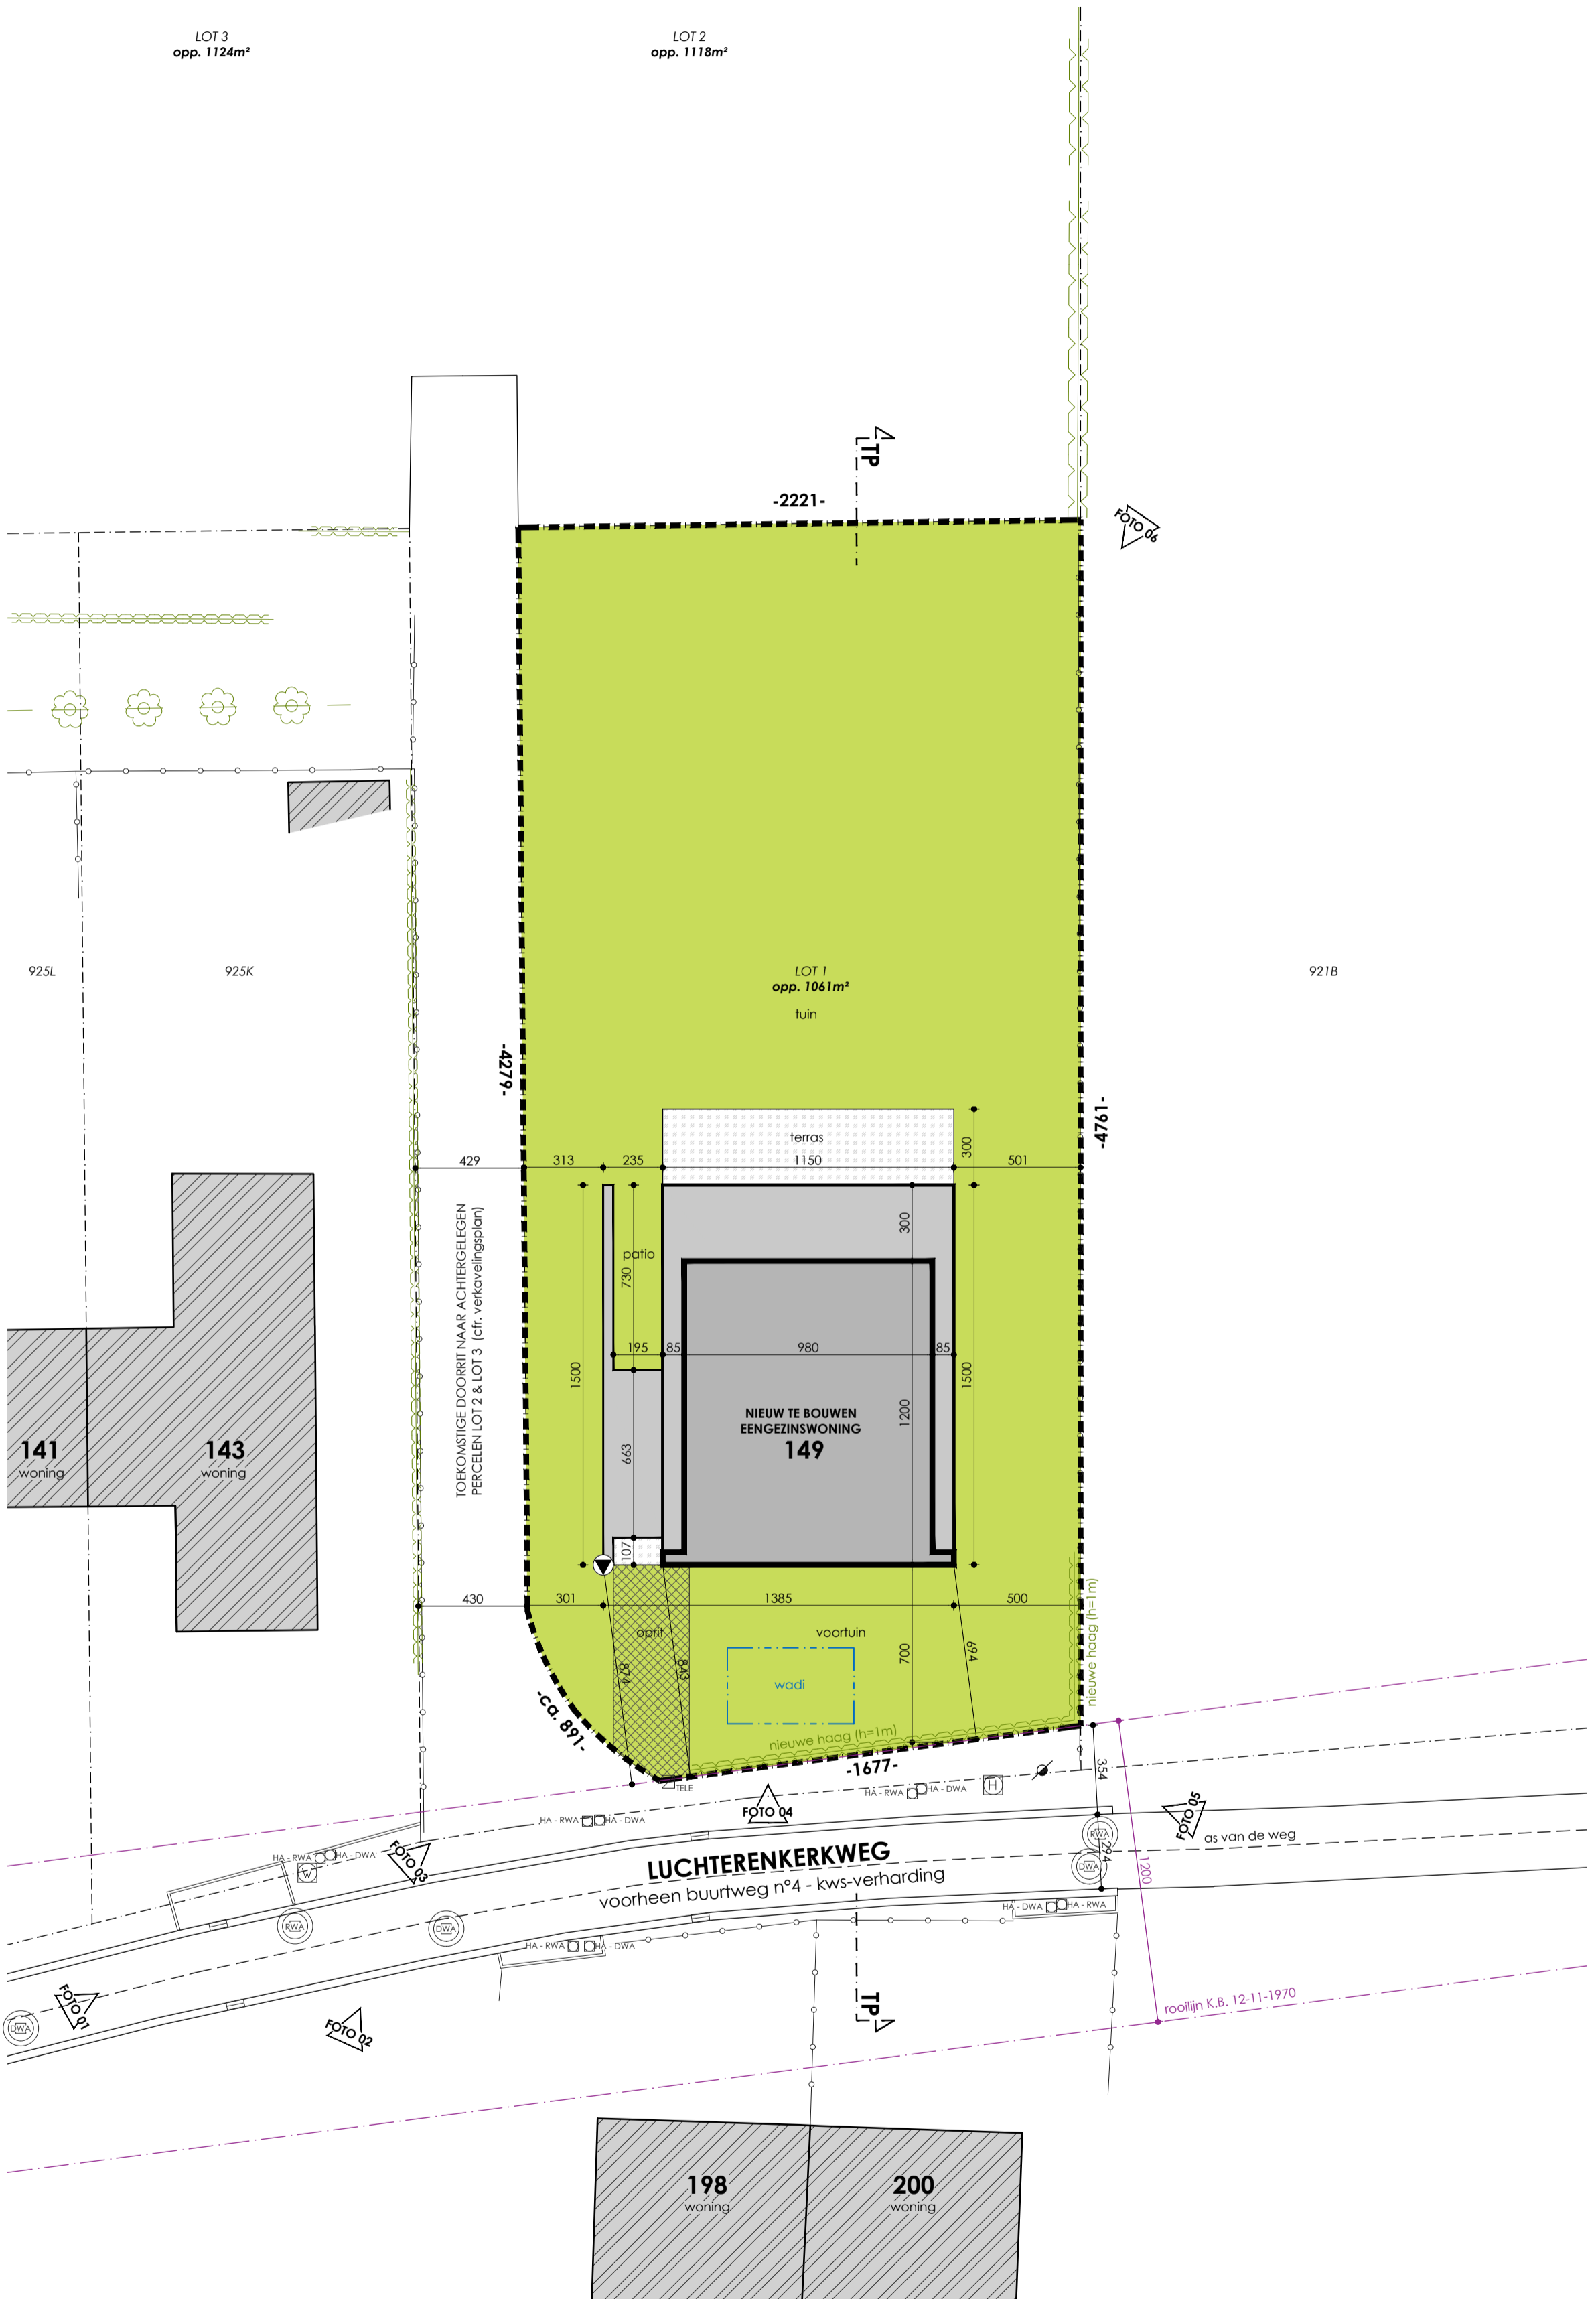

INPLANTING
Nieuwe toestand

schaal 1/200
20m

**ZIE BIJZONDERE
VOORWAARDE(N)**