




BLOK A gevel W

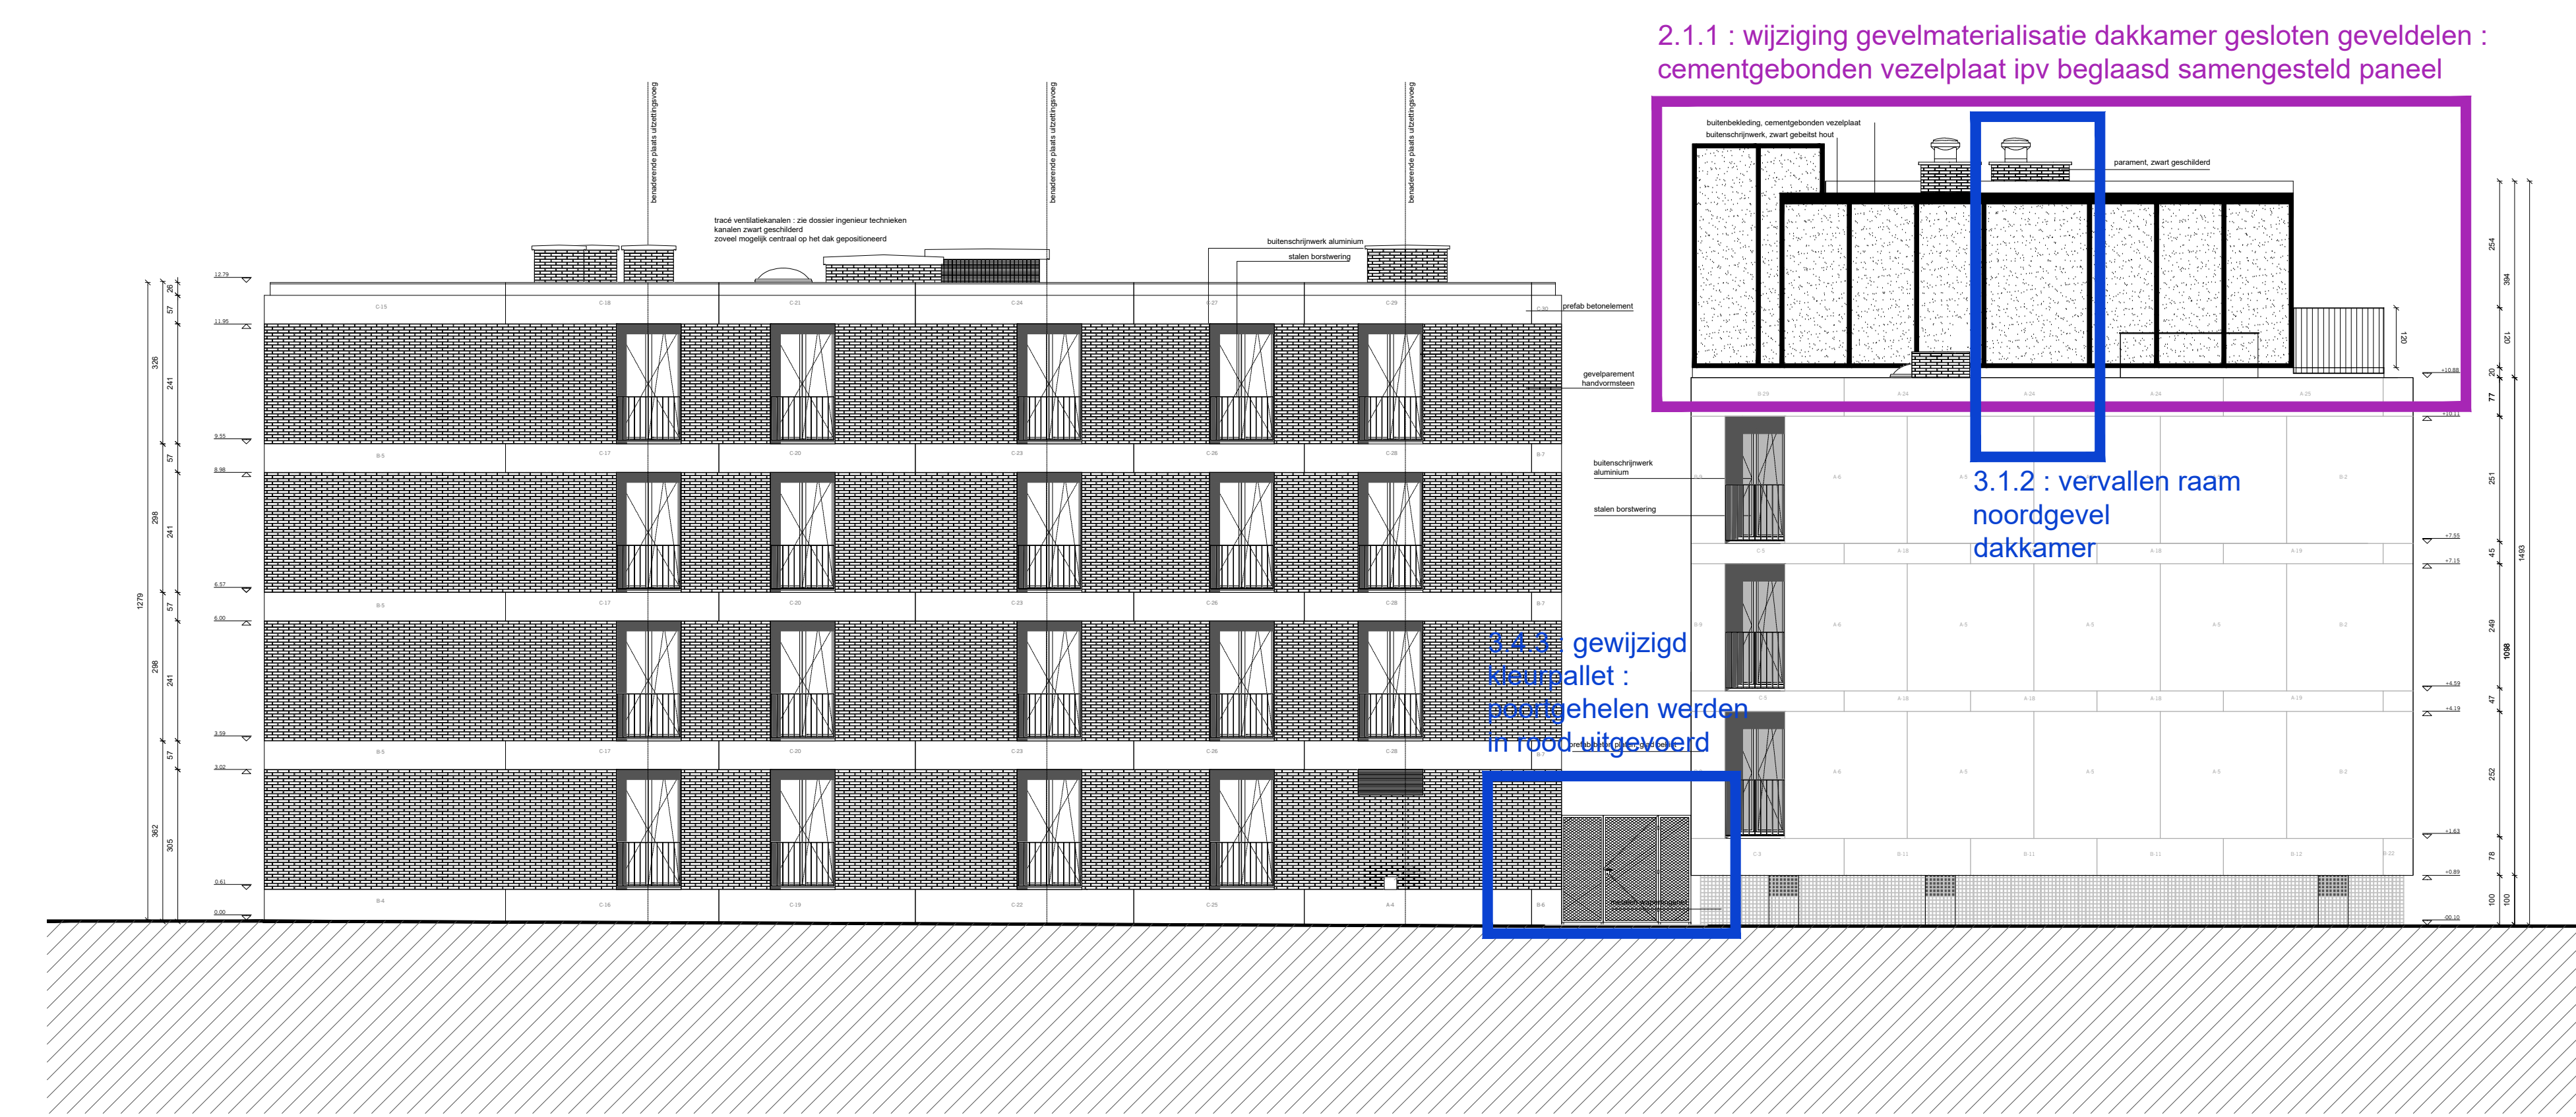


BLOK C - BLOK A gevel N

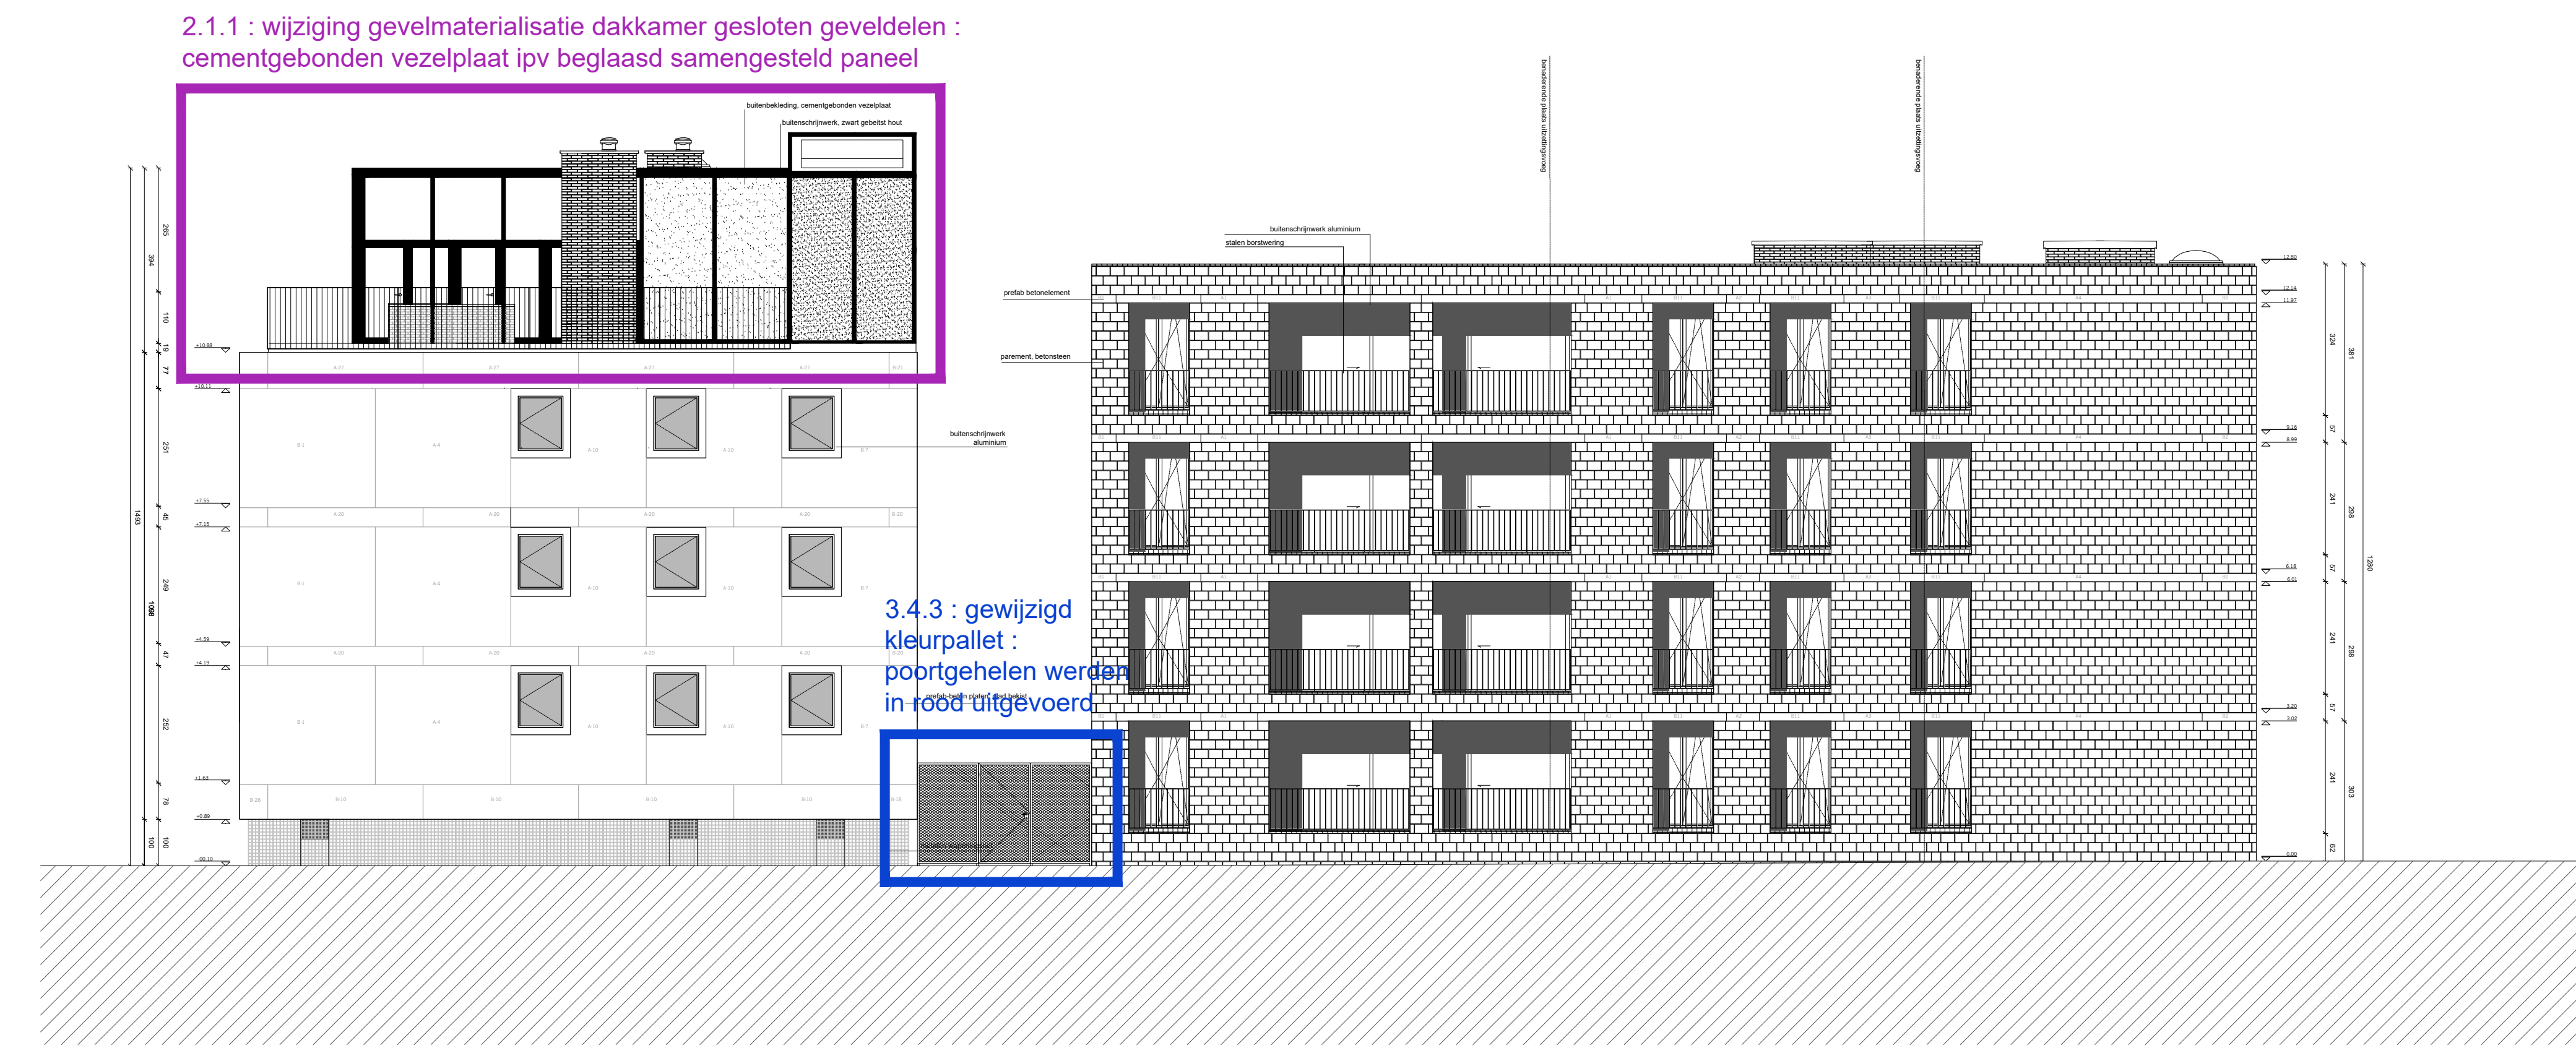

BLOK A - BLOK C gevel Z

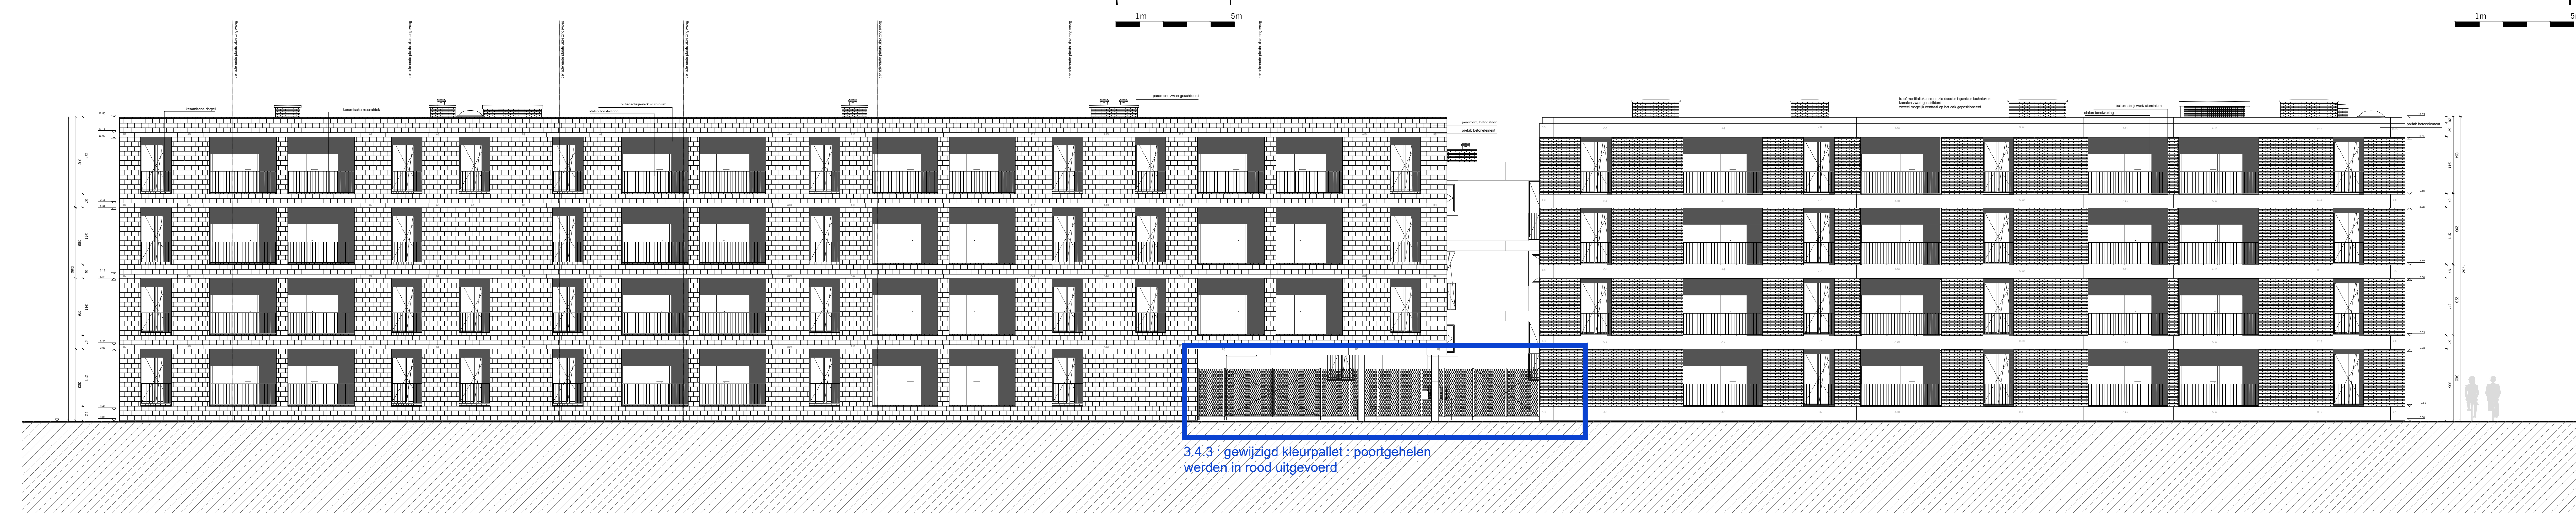

BLOK C - BLOK B gevel W

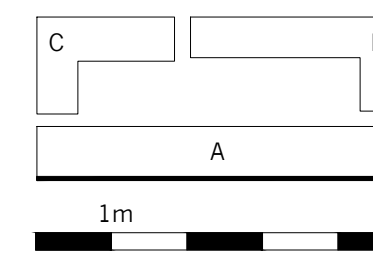

KAAL 24
 Voorhaven (Muide-Meulestede)
 B9000 GENT
 OOST-VLAANDEREN / BELGIË
 Kad. gbg.: nog niet toegekend

SOGENT
 ADRES: Volversstraat 1 B9000 GENT
 CONTACTPERSOON: Tyl Stiepaere
 TEL: +32 (0)9 269 69 49
 EMAIL: ty.stiepaere@sogent.be

DBLV Architecten
 ADRES: Molenaarstraat 111/14 B9000 Gent
 TEL: +32 (0)9 223 03 61
 EMAIL: info@dblv-architecten.eu

SILEGHEM EN PARTNERS cvba
 ADRES: Winkelstraat 2 B8550 Zwegenen
 CONTACTPERSOON: Karel De Doysche
 TEL: +32 (0)56 75 42 88
 EMAIL: karel.dd@silleghem.be

STUDIOBURO BOYDENS
 ADRES: Terhoutslootweg 109 B8210 Zedelgem
 CONTACTPERSOON: Pascal Simons
 TEL: +32 (0)50 83 13 20
 EMAIL: pascal@boydens.be

V.E.T.O & PARTNERS
 ADRES: Hoofdenstraat 25 B8560 Oosterzele
 CONTACTPERSOON: Chris Kwanten
 TEL: +32 (0)9 362 04 40
 EMAIL: chris@vetopartners.be

Index	datum	aanpassing	invoer	AB 16/17	DATUM 28.02.2024
00A	2023.02.02	regularisatie	invoer	PLAN BESTAANDE TOESTAND	SCHAAL
				GEVELS buiten	
				GEVEL NOORD	1/100
				GEVEL OOST	1/100
				GEVEL ZUID	1/100
				GEVEL WEST	1/100