



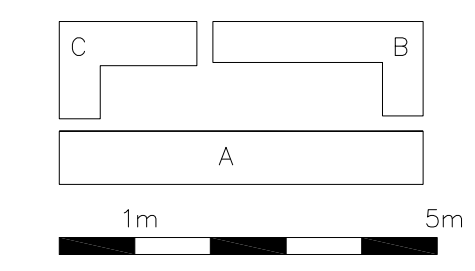


4. BLOK A gevel oost

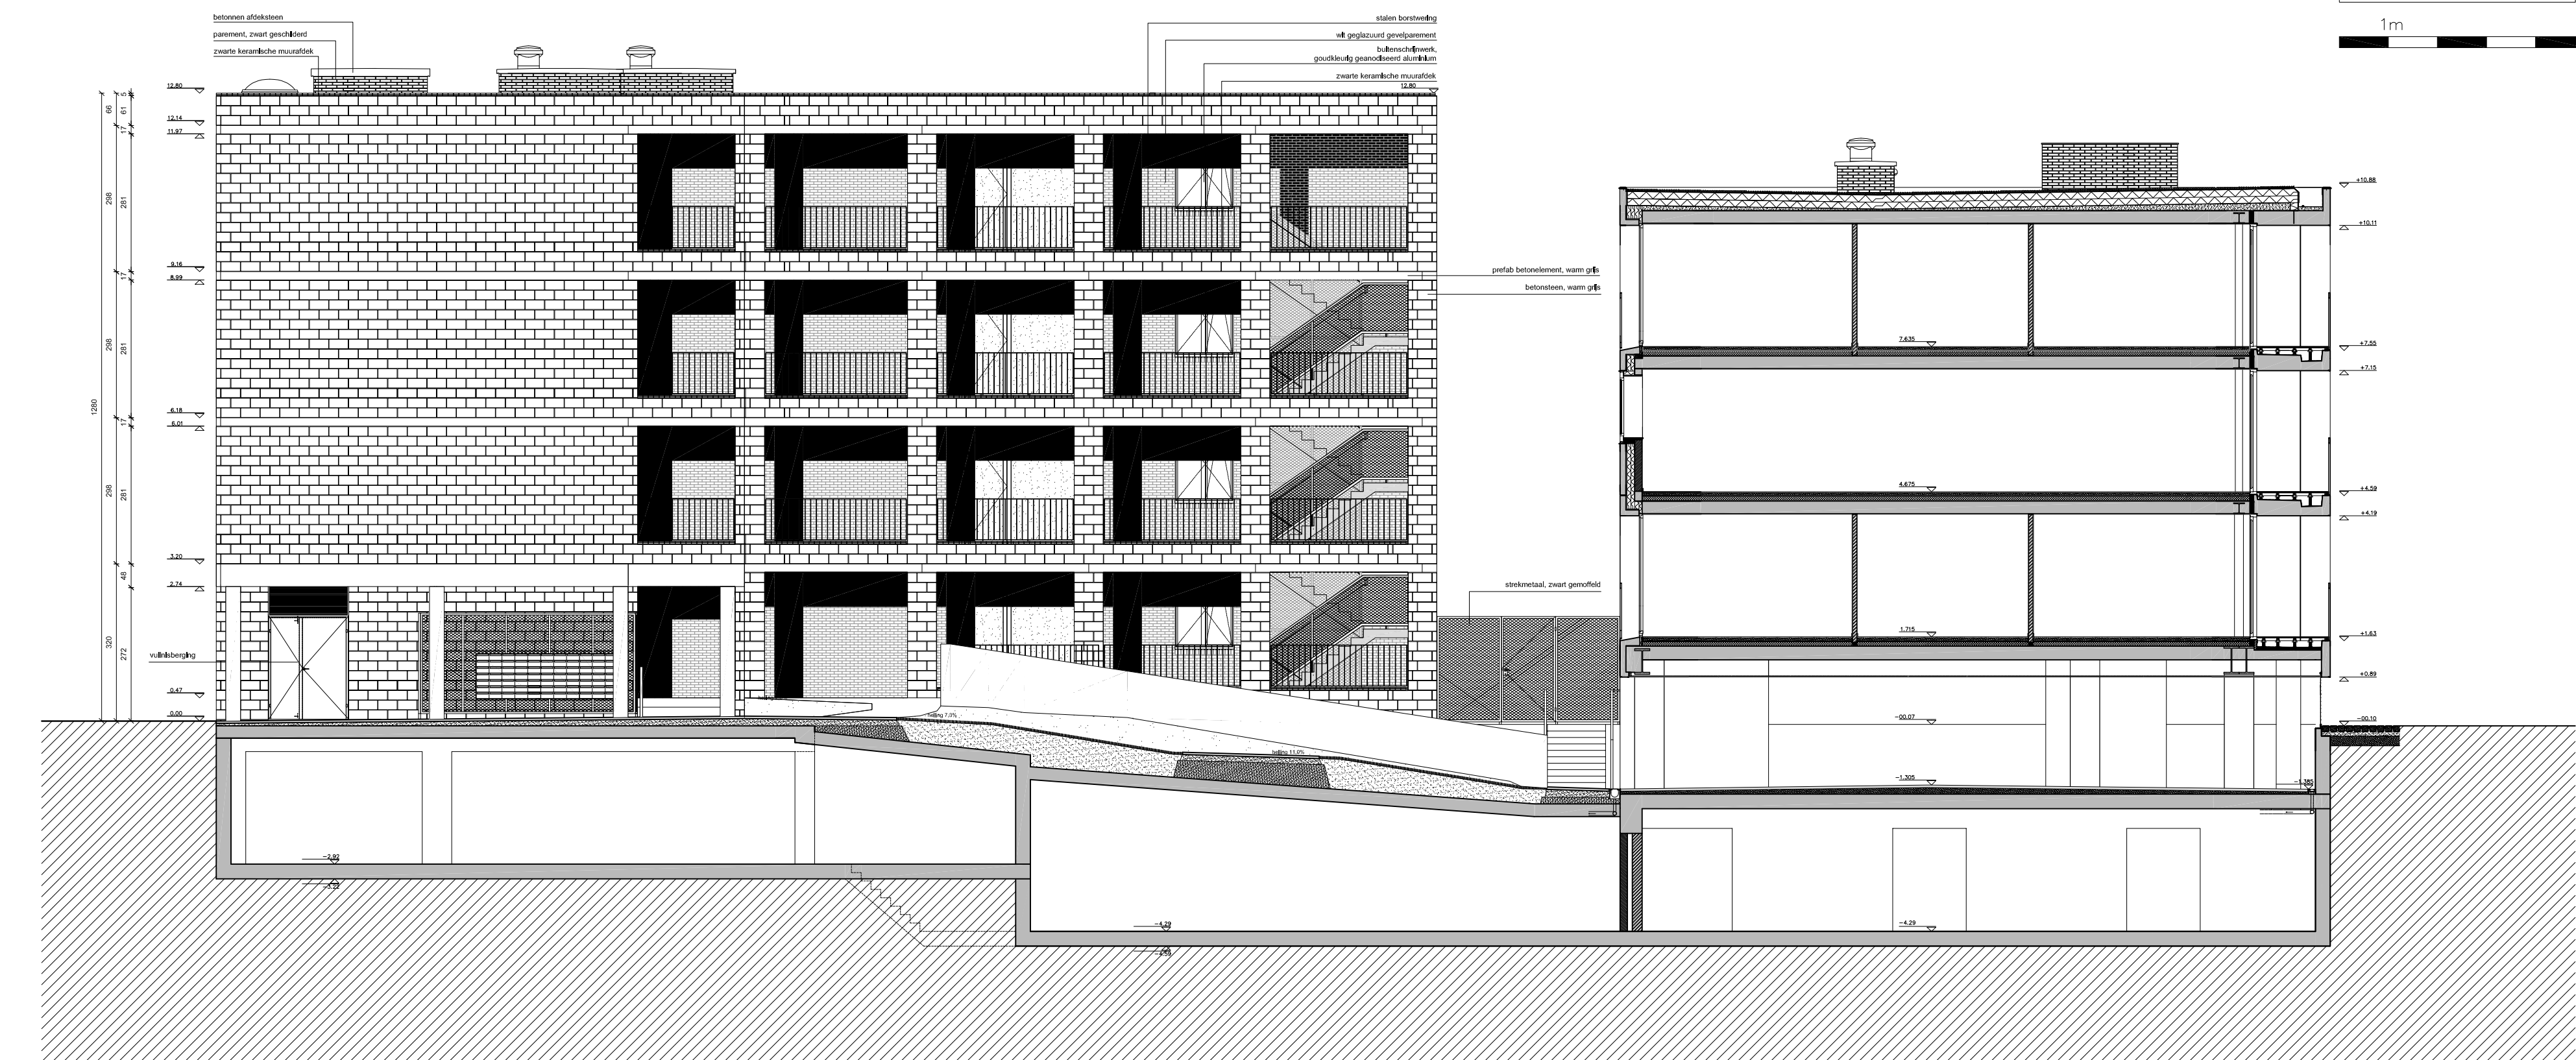


1. BLOK C gevel zuid- BLOK A snede



2. BLOK B gevel noord - BLOK A snede

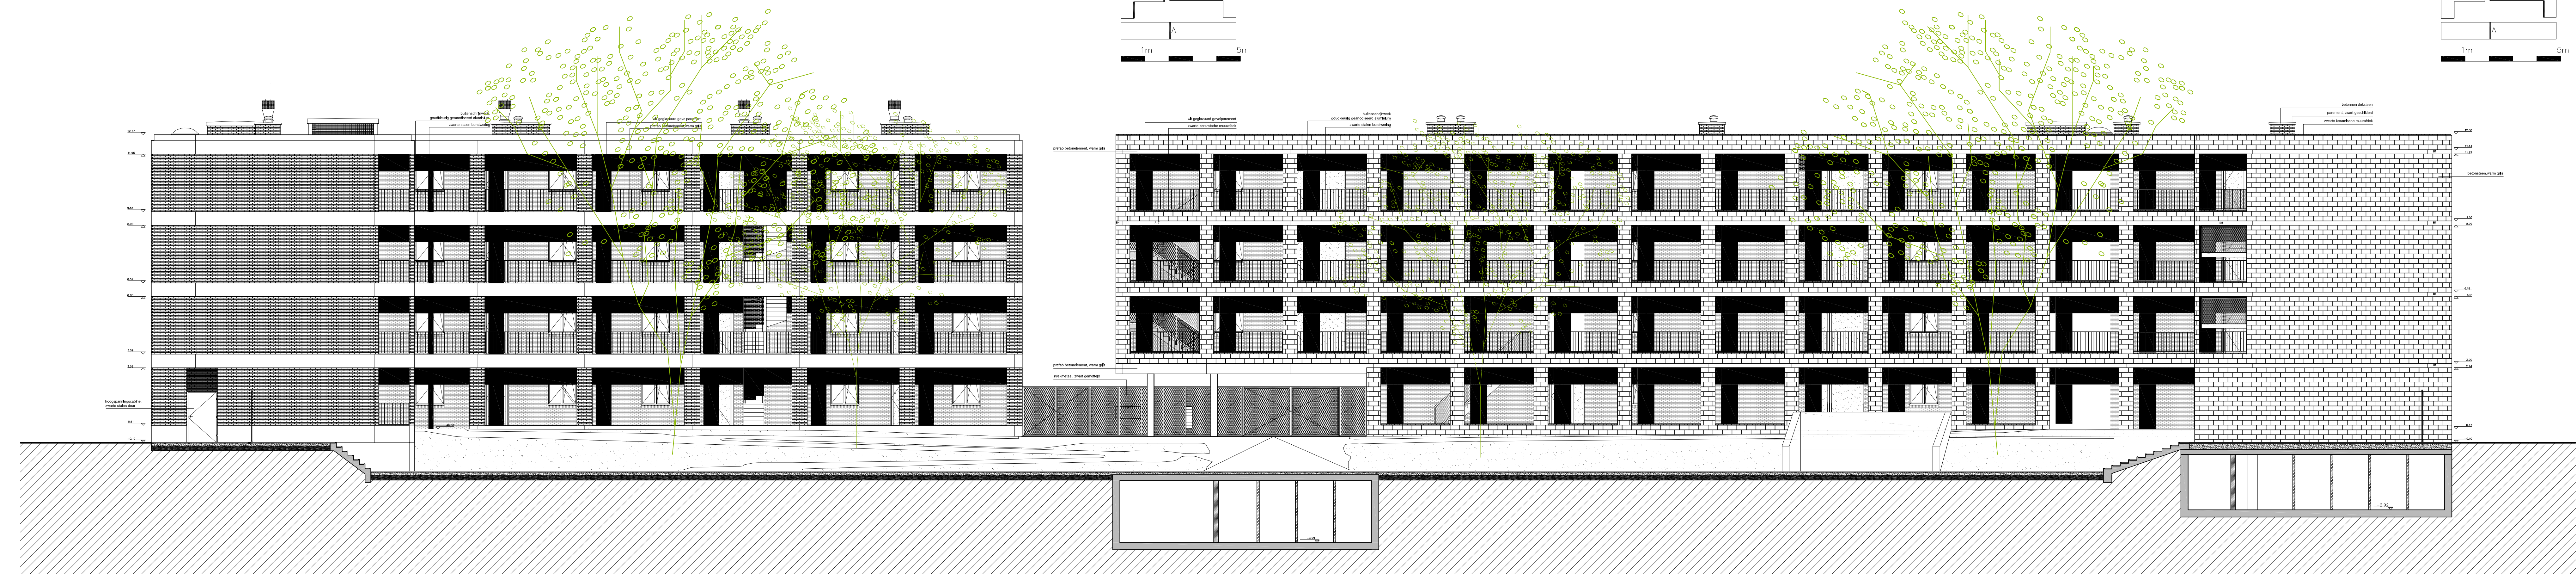

3. BLOK C - BLOK B gevel west

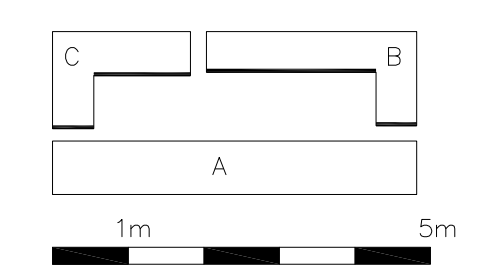

**KAAI 24**  
 Voorhaven (Muide-Meulestede)  
 B9000 GENT  
 OOST-VLAANDEREN / BELGIE  
 Gent Afd 1 sectie A nr. 3417/10

**AGSOB**  
 adres Sint-Jacobsluisstraat 17 B9000 GENT  
 Dir. Brendo Schotte  
 TEL +32 (0)9 269 69 61  
 EMAIL brendo.schotte@agsob.be

**TV DIERENDONCKBLANCKE-LU.S.T. ARCHITECTEN**  
 adres Kasteelstraat 66 B9000 Gent  
 TEL +32 (0)9 223 03 61  
 EMAIL info@tblu-architecten.eu

**SIEGHEM EN PARTNERS cvba**  
 adres Leopoldstraat 26 B8550 Zwevegem  
 CONTACTPERSOON Pol Sieghem  
 TEL +32 (0)58 75 42 88  
 EMAIL pol@sieghem.be

**STUDBURO BOYDENS**  
 adres Autoleen 13 B8210 Loppem - Zedelgem  
 CONTACTPERSOON Peter Depaorter  
 TEL +32 (0)50 83 13 20 FAX +32 (0)50 83 1329  
 EMAIL peterd@boydens.be

**A1&M CONSULTANTS BVBA**  
 adres Begijnenvoer 24 B3840 De Pinte  
 CONTACTPERSOON Dennis Vanderbassche  
 TEL +32 (0)475 31 27 03  
 EMAIL d.van@amknet.be

Task	BOUWAANVRAAG	AB. 14/15	DATUM 14.05.2012
Index	000	GEVELS binnen	SCHAAL
datum		AANZICHT 1	1/100
		AANZICHT 2	1/100
		AANZICHT 3	1/100
		AANZICHT 4	1/100

Voor akkoord:  
 De bouwheer  
 Hieronder vertegenwoordigd door:  
 Dhr. Didier Nachtergaele,  
 Afgevaardigd Bestuurder AG SOB  
 Mevr. Brendo Schotte,  
 Projectverantwoordelijke AG SOB

De architect  
 TV Dierendonckblanke LU.S.T. Architecten  
 Hieronder vertegenwoordigd door:  
 Dhr. Hans Lust  
 Zakenvoerder  
 Dhr. Alexander Dierendonck  
 Zakenvoerder

Datum