


BOUWBLOK C 20 sociale appartementen

BOUWBLOK B 19 bescheiden appartementen

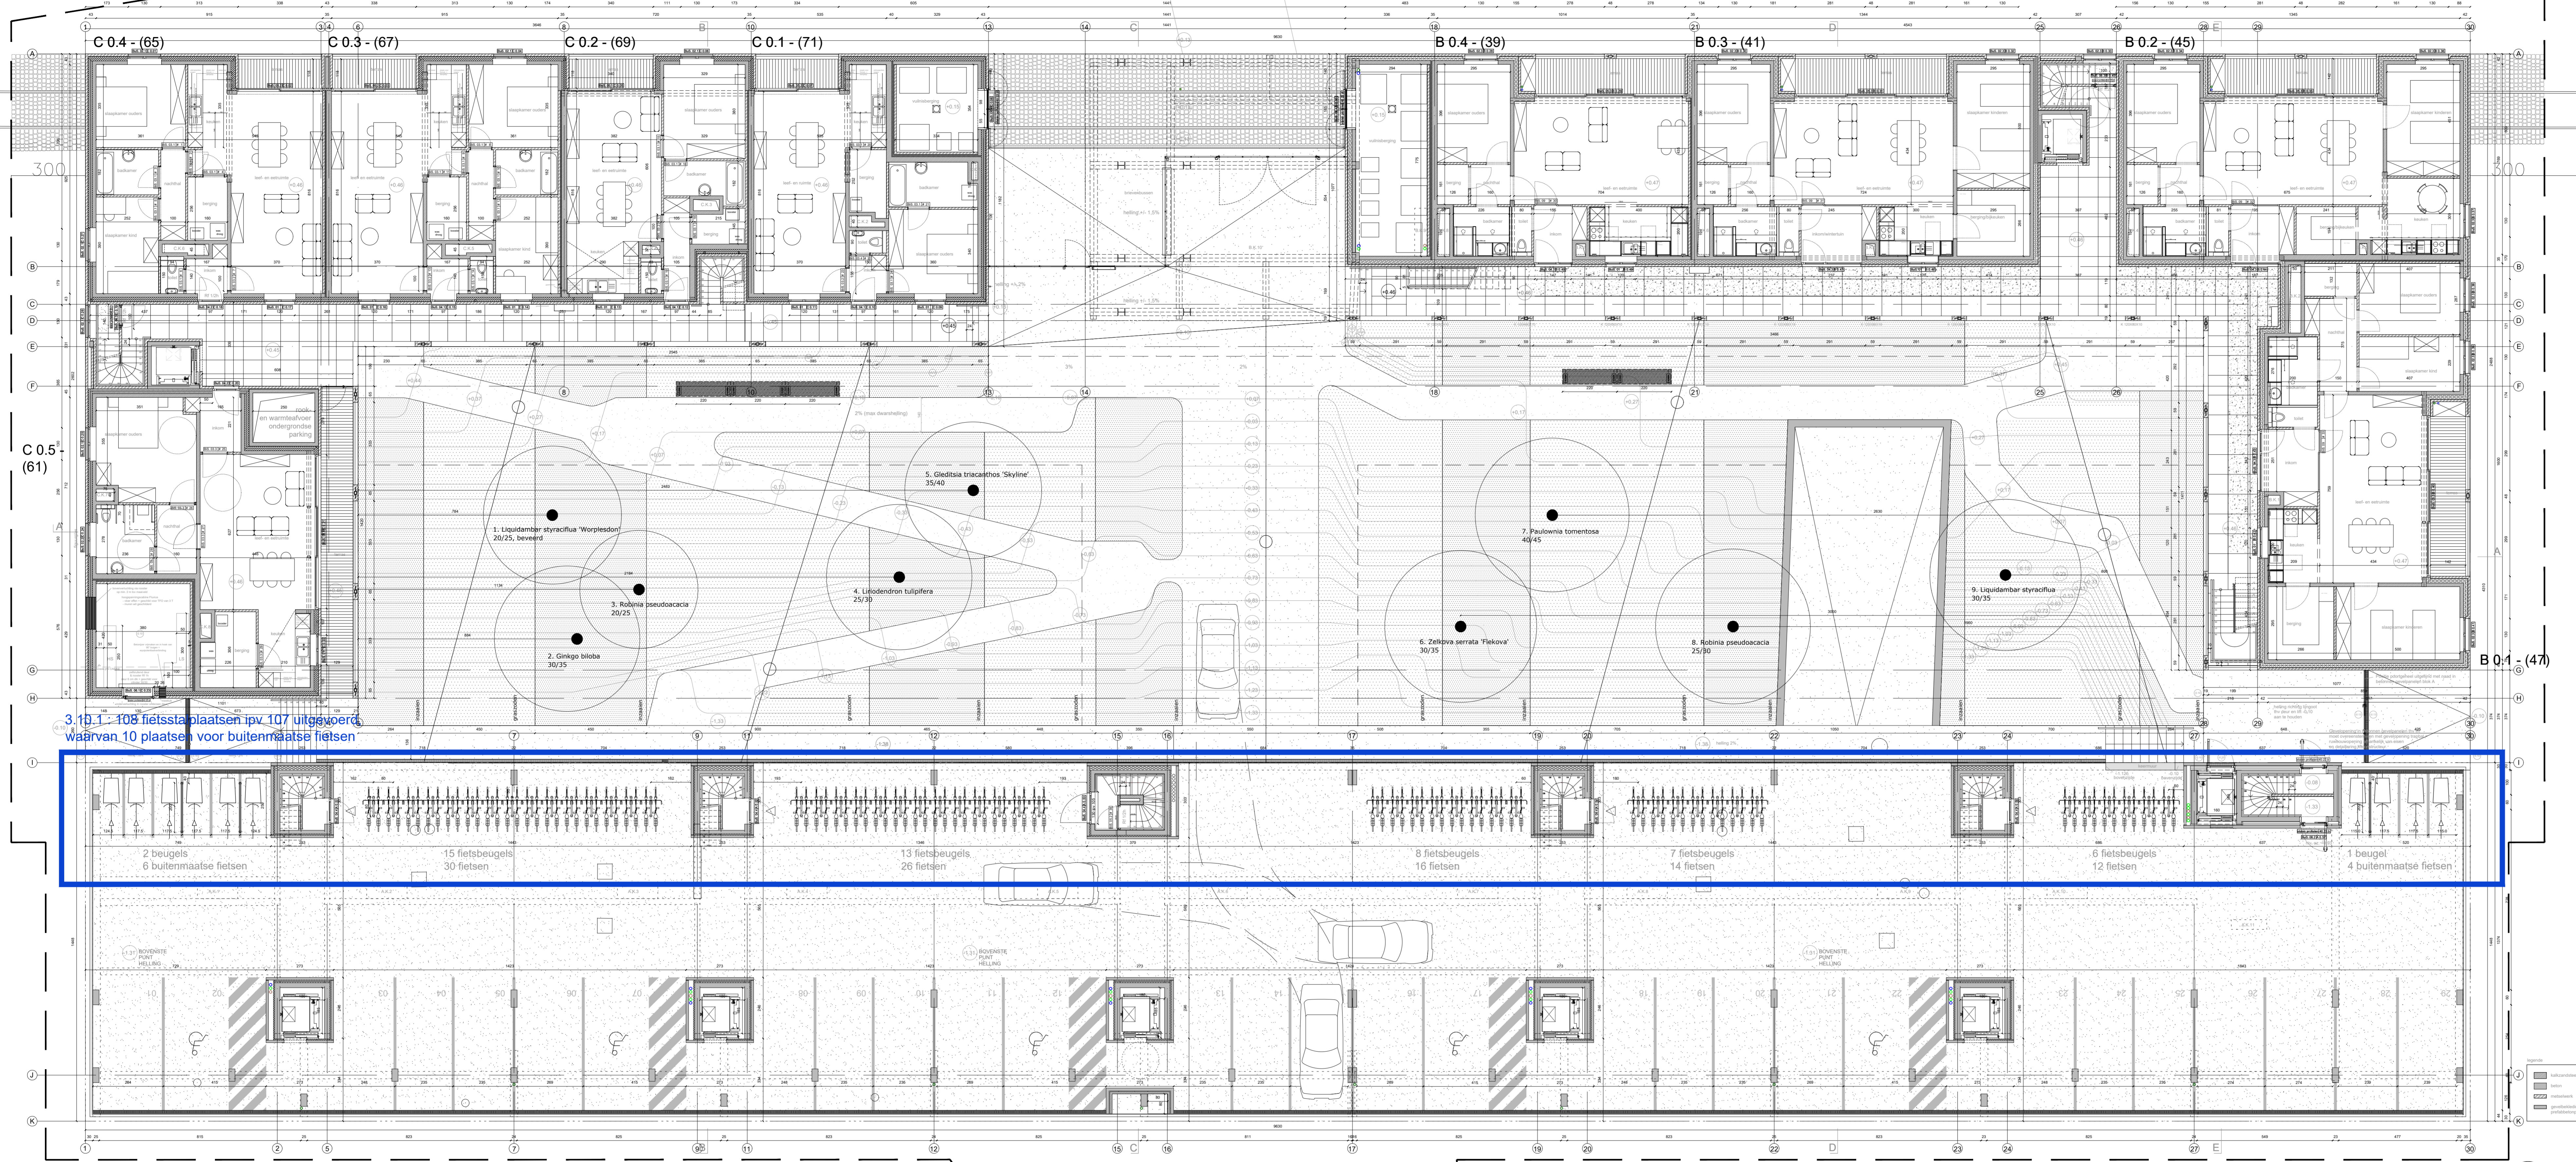

3.10.1 - 108 fietsplaatsen ipv 107 uitgevoerd
waarvan 10 plaatsen voor buitenmaatse fietsen

BOUWBLOK A 6 bescheiden en 27 marktconforme appartementen

00



KAAI 24
 Voorhaven (Muide-Meulestede)
 B9000 GENT
 OOST-VLAANDEREN / BELGIË
 kad. geg.: nog niet toegekend



SOAGENT ADRES: Voldersstraat 1 B9000 GENT CONTACTPERSOON: Tjij Steepereere TEL: +32 (0)9 269 69 49 EMAIL: tji.steepereere@soagent.be
DBLV Architecten ADRES: Molenaarstraat 111/14 B9000 Gent TEL: +32 (0)9 223 03 61 EMAIL: info@dblvarchitecten.eu
SILEGHEM EN PARTNERS cvba ADRES: Winkelstraat 2 B8550 Zwijegem CONTACTPERSOON: Karel De Duytsche TEL: +32 (0)56 75 42 88 EMAIL: karel.ded@sileghem.be
STUDIOBURO BOYDENS ADRES: Torhoutsesteenweg 109 B8210 Zedelgem CONTACTPERSOON: Pascal Simoens TEL: +32 (0)50 83 13 20 EMAIL: pascal@boydens.be
V.E.T.O & PARTNERS ADRES: Houtemstraat 25 B9860 Oosterzele CONTACTPERSOON: Chris Kwanten TEL: +32 (0)9 362 04 40 EMAIL: chris@vetopartners.be

fase REGULARISATIE	inhoud AB. 04/17 PLAN BESTAANDE TOESTAND	datum DATUM 28.02.2024 SCHAAL 1/100
index 00A	datum 28.02.2024	aanpassing regularisatie