


BOUWBLOK C 20 sociale appartementen

BOUWBLOK B 19 bescheiden appartementen

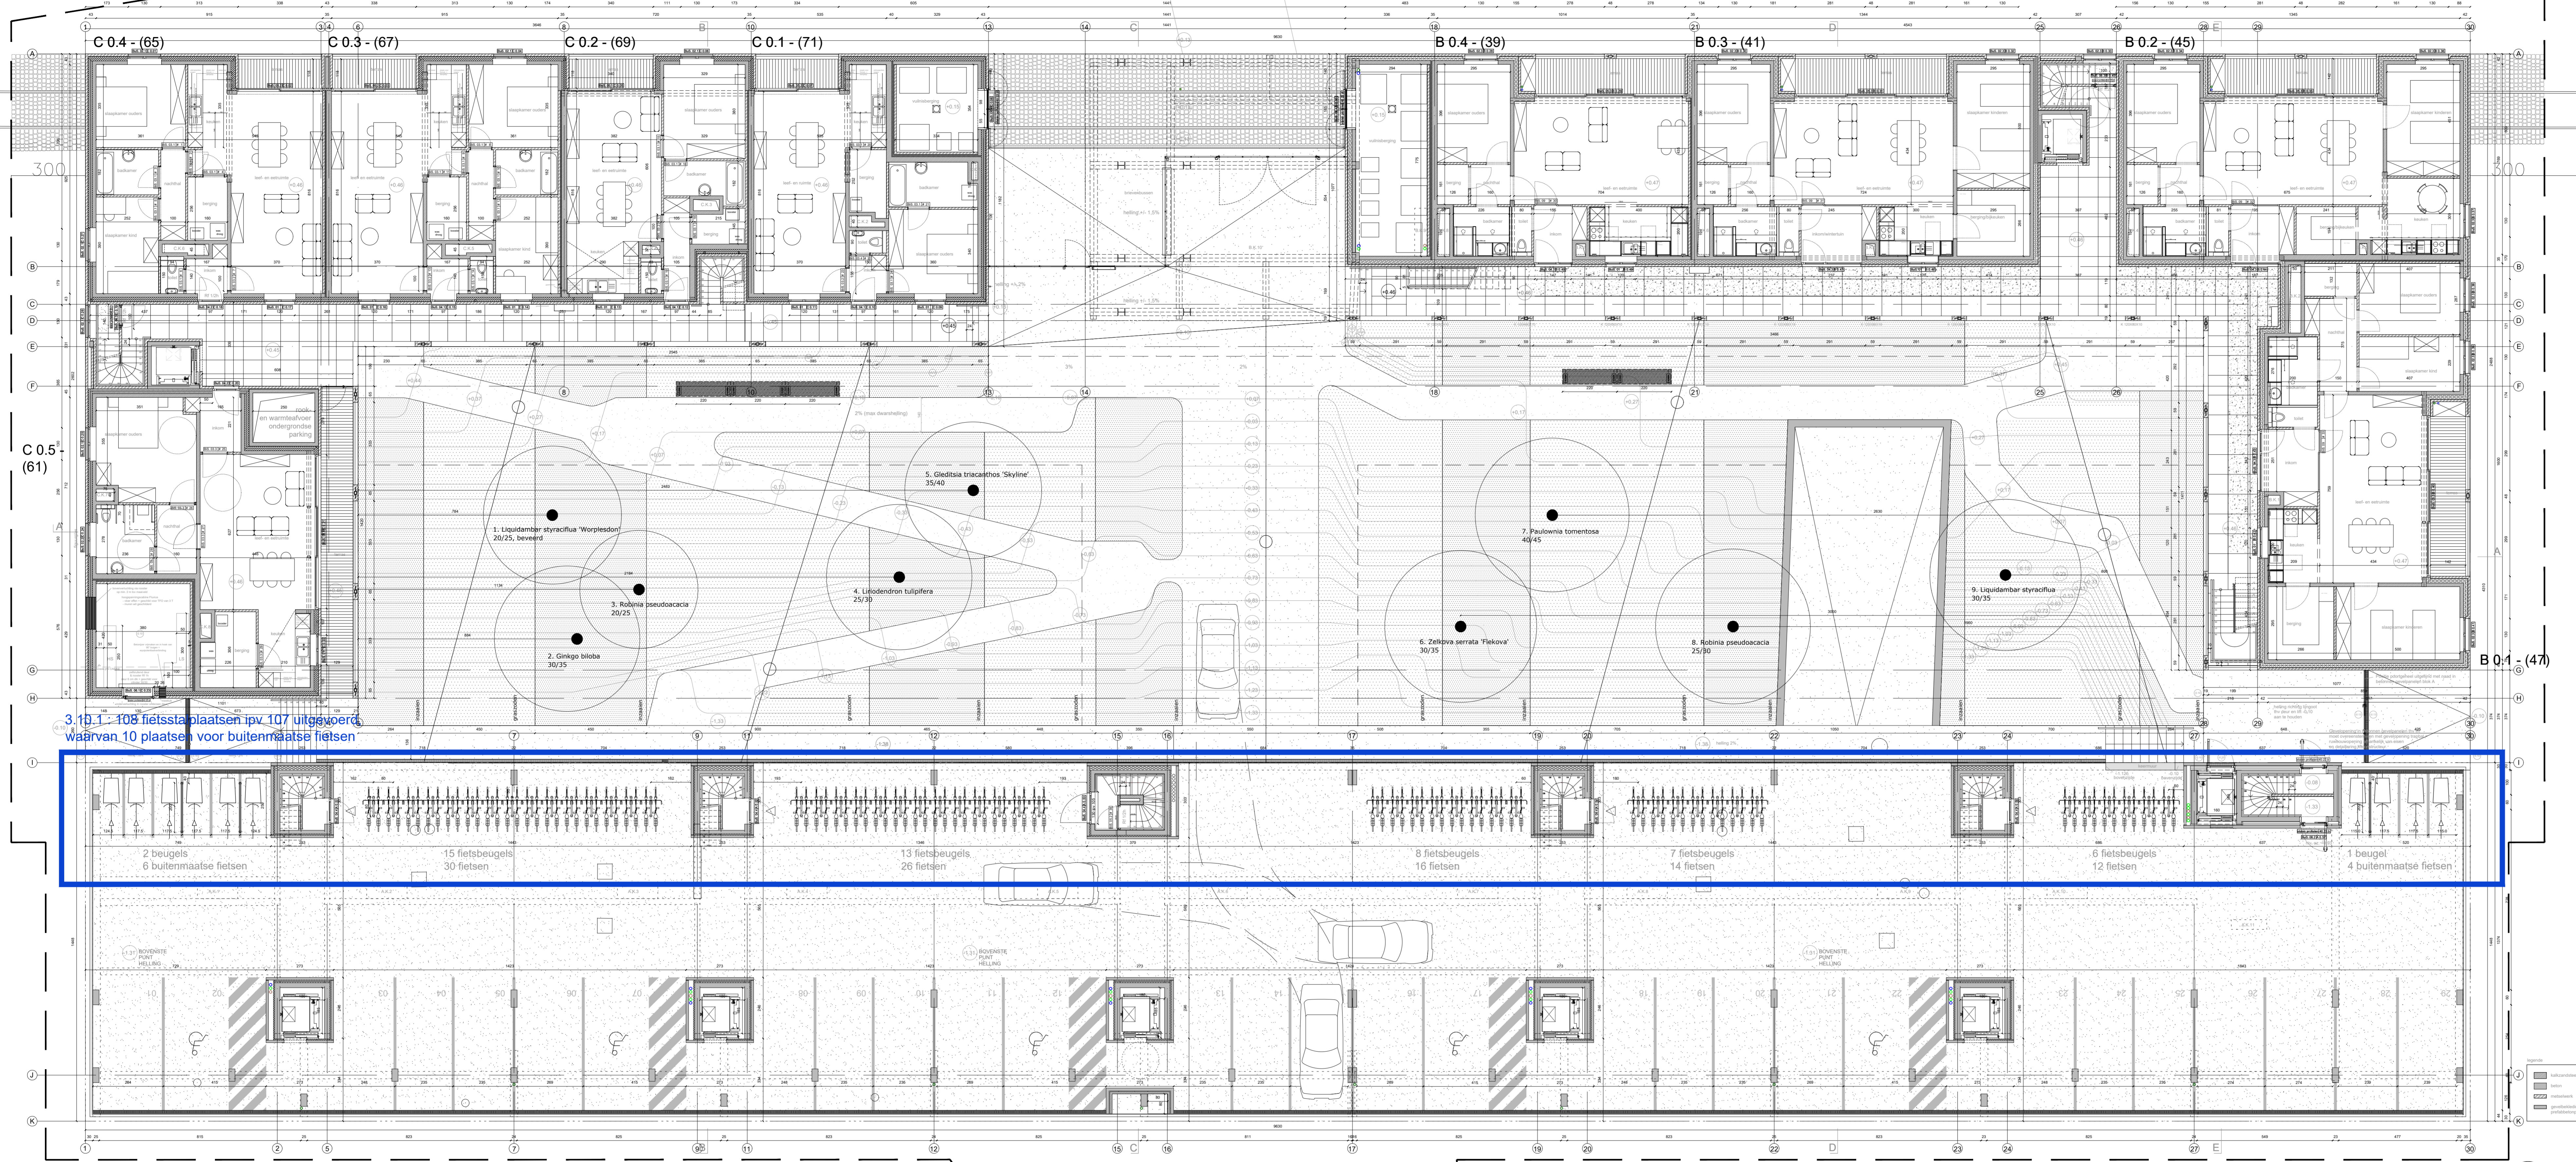

BOUWBLOK A 6 bescheiden en 27 marktconforme appartementen

00



KAAI 24
 Voorhaven (Muide-Meulestede)
 B9000 GENT
 OOST-VLAANDEREN / BELGIË
 kad. geg.: nog niet toegekend



bouwheer	SOGENT ADRES: Voldersstraat 1 B9000 GENT CONTACTPERSOON: Tjij Steeperaere TEL: +32 (0)9 269 69 49 EMAIL: tij.steeperaere@sogent.be
architect	DBLV Architecten ADRES: Molenaarstraat 111/14 B9000 Gent TEL: +32 (0)9 223 03 61 EMAIL: info@dblvarchitecten.eu
stabiliteit	SILEGHEM EN PARTNERS cvba ADRES: Winkelstraat 2 B8550 Zwijegem CONTACTPERSOON: Karel De Duytsche TEL: +32 (0)56 75 42 88 EMAIL: karel.ded@sileghem.be
techniek	STUDIOBURO BOYDENS ADRES: Torhoutsesteenweg 109 B8210 Zedelgem CONTACTPERSOON: Pascal Simoens TEL: +32 (0)50 83 13 20 EMAIL: pascal@boydens.be
veiligheid	V.E.T.O & PARTNERS ADRES: Houtemstraat 25 B9860 Oosterzele CONTACTPERSOON: Chris Kwanten TEL: +32 (0)9 362 04 40 EMAIL: chris@vetopartners.be

fase	REGULARISATIE	inhoud	AB. 04/17	DATUM	28.02.2024
index	datum	aanpassing			
00A	28.02.2024	regularisatie			
			PLAN NIEUWE TOESTAND	SCHAAL	
			niveau 0		1/100